



NOTE GENERALI

QUADRO DI UNIONE:

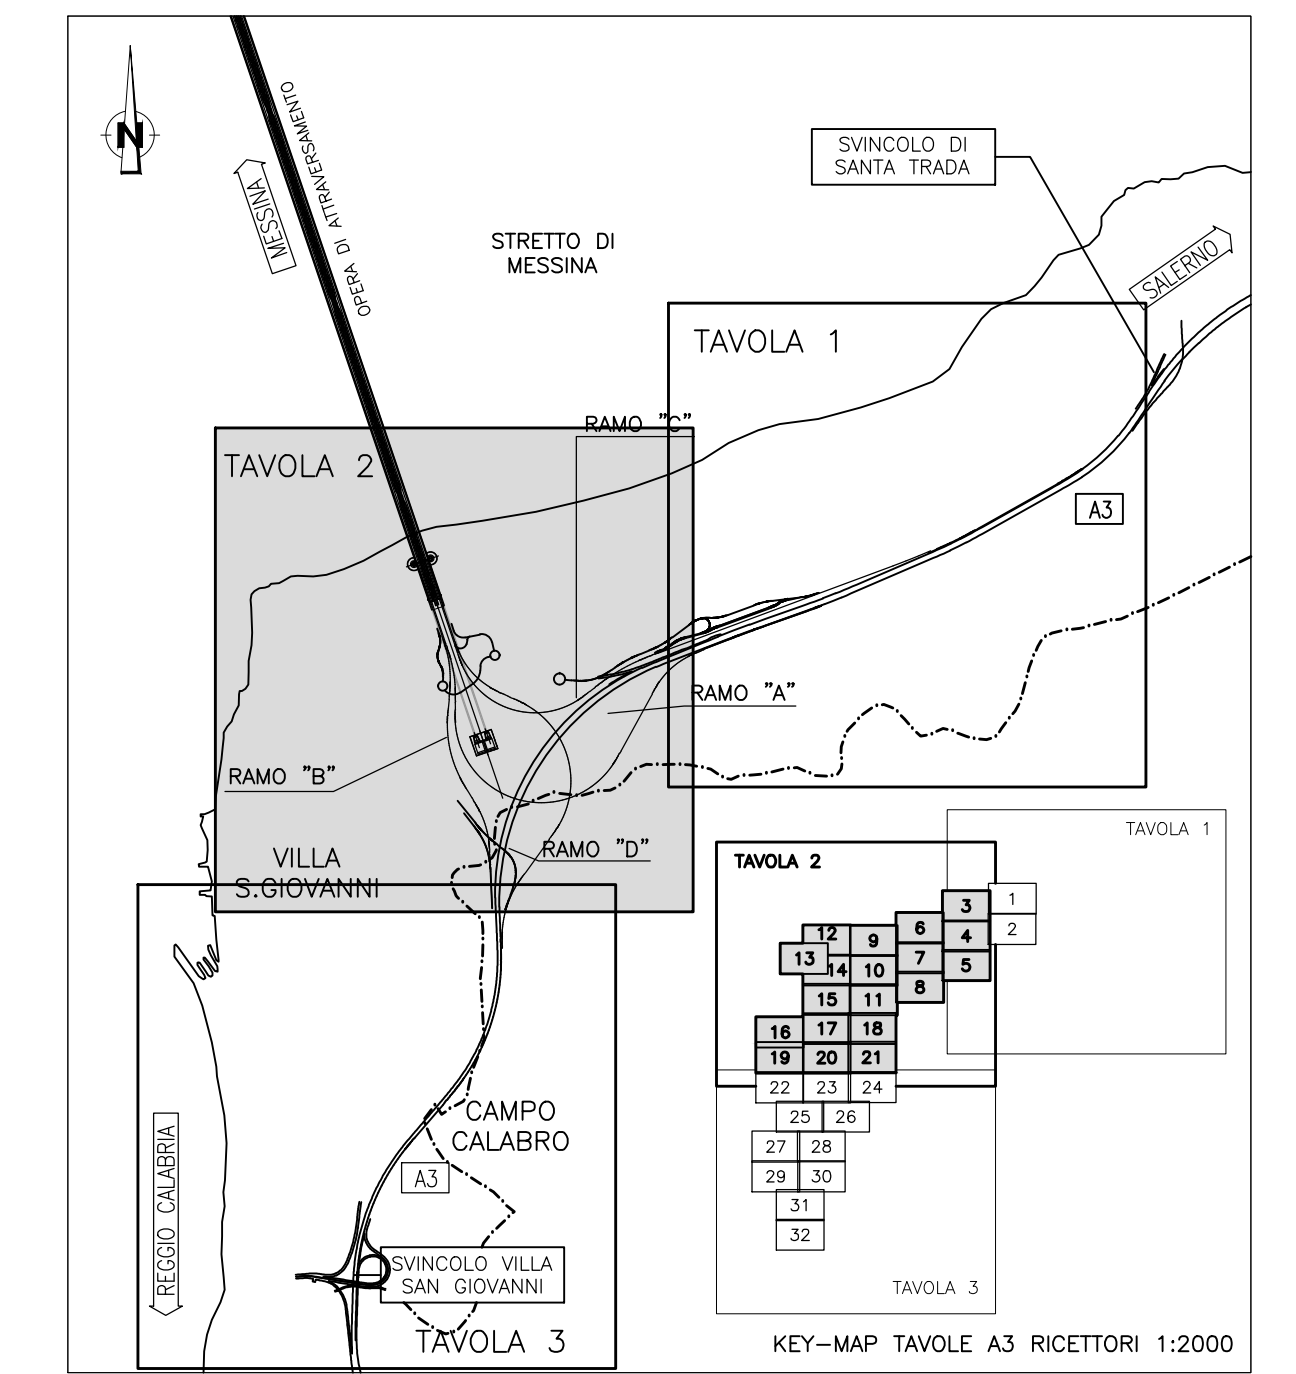

LEGENDA:

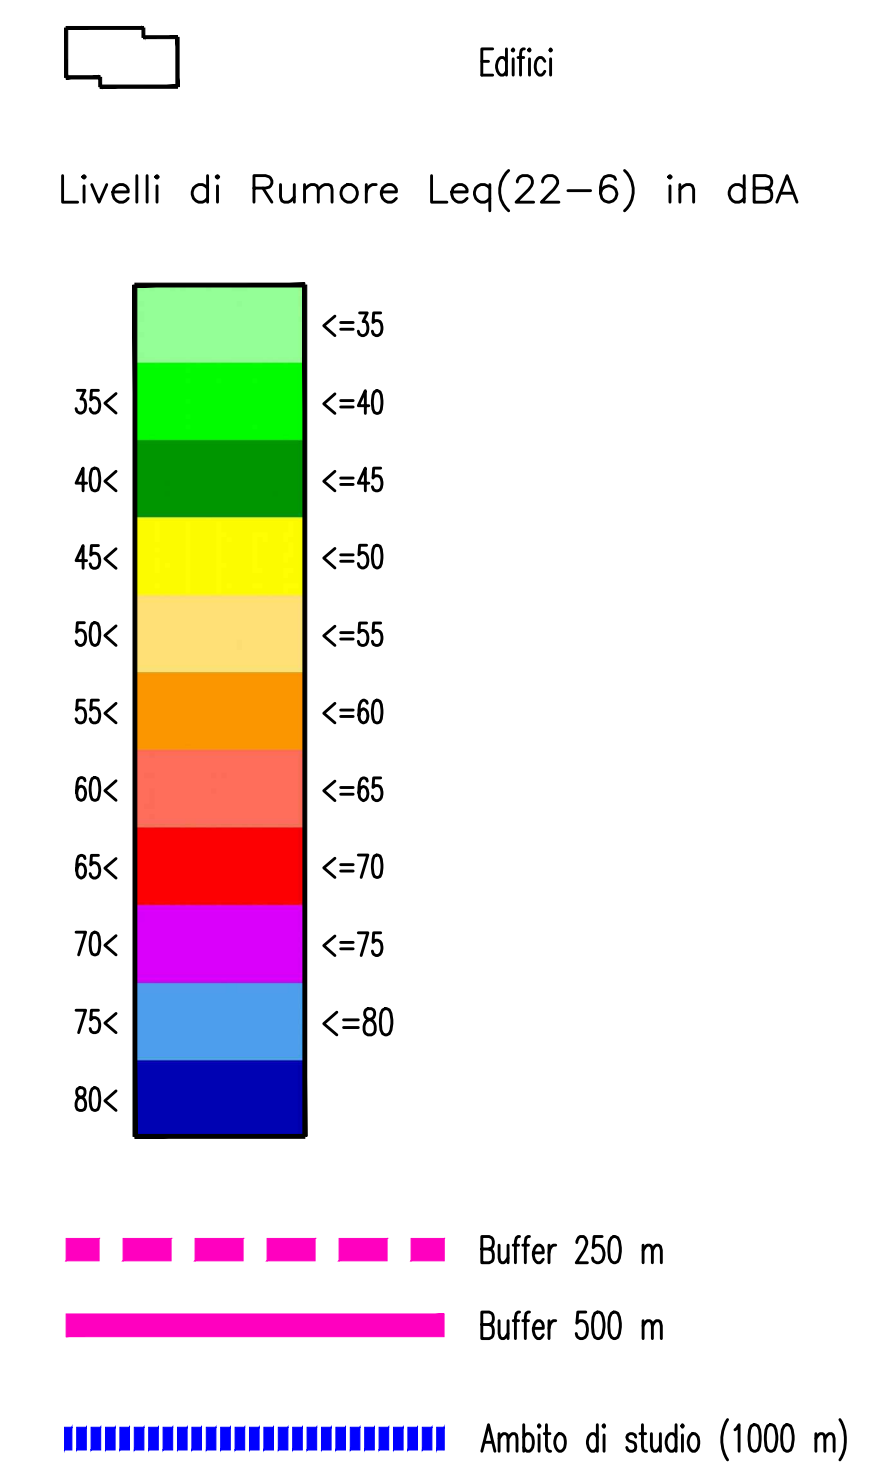

**Stretto di Messina**  
 Concessionario per la progettazione, redazione e gestione del collegamento stabile tra lo Stretto e il Cardinale  
 Organismo di Diritto pubblico  
 (Legge n° 1158 del 17 dicembre 1971, modificata dal D.Lgs. n° 114 del 24 aprile 2000)

**PONTE SULLO STRETTO DI MESSINA**  
  
**PROGETTO DEFINITIVO**

**EUROLINK S.C.p.A.**  
 IMPREGILO S.p.A. (Mandatataria)  
 SOCIETA' ITALIANA PER CONDOTTE D'ACQUA S.p.A. (Mandatante)  
 COOPERATIVA MURATORI E CEMENTISTI - C.M.C. di Ravenna Soc. Coop. a.r.l. (Mandatante)  
 SACVY S.A.U. (Mandatante)  
 ISHIKAWAJIMA - HARIMA HEAVY INDUSTRIES CO. Ltd. (Mandatante)  
 A.C.I. S.C.P.A. - CONSORZIO STABILE (Mandatante)

IL PROGETTISTA Dott. Ing. D. Spoglianti Ordine Ingegneri Milano n° 20953	IL CONTRAENTE GENERALE Project Manager (Ing. P.P. Marcheselli)	STRETTO DI MESSINA Direttore Generale e RUP Validazione (Ing. G. Timmerlingh)	STRETTO DI MESSINA Amministratore Delegato (Dott. P. Gucci)
---	--	--	---

**COLLEGAMENTI VERSANTE CALABRIA [CZ0038\_F0]**  
 CANTIERI  
 ELEMENTI DI CARATTERE GENERALE  
 INTERVENTI DI MITIGAZIONE  
 IMPATTO RUMORE - MAPPATURA IMPATTO ACUSTICO PERIODO NOTTURNO - TAV. 2/3

CODICE		DESCRIZIONE		REDAZIONE		VERIFICAZIONE		APPROVAZIONE	
REV.	DATA	EMISSIONE FINALE		REDAZIONE	VERIFICAZIONE	APPROVAZIONE		APPROVAZIONE	
FO	20-06-2011			A. CALEGARI	M. SALOMONE D. SPOGLIANTI				