SEZIONE 27a D. Prog. = 2775.00

Sabbia di ripascimento	368.60 m²

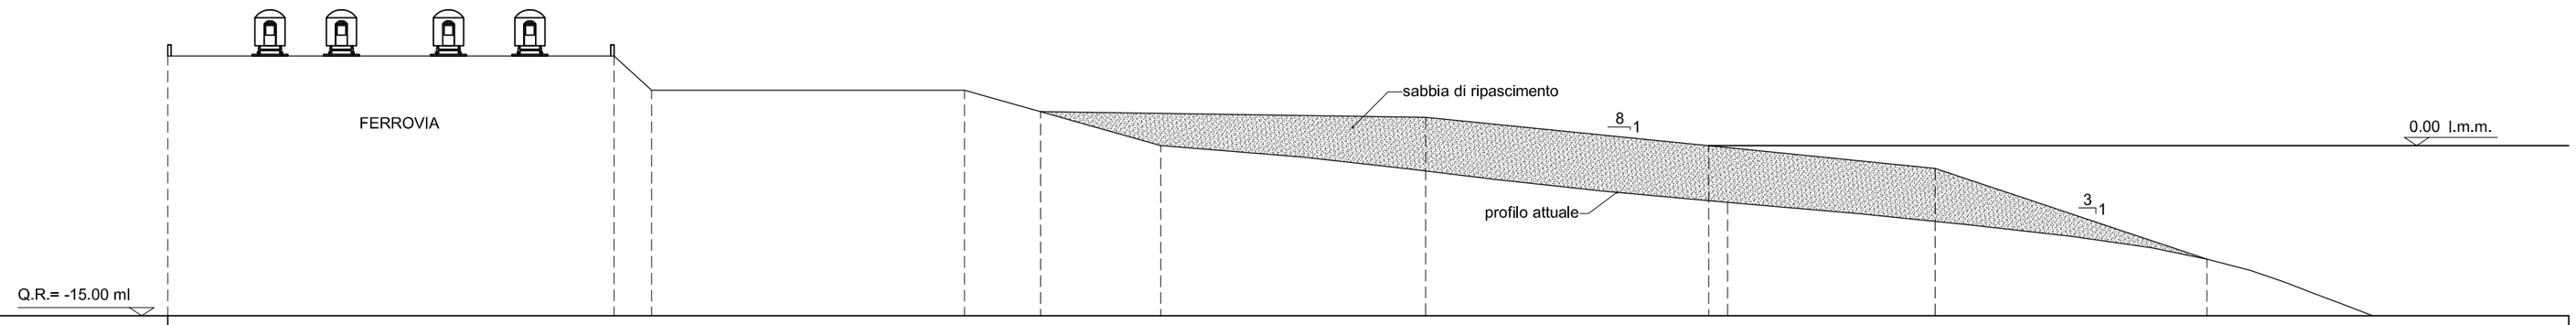

QUOTE PROGETTO															
QUOTE TERRENO	+7.90	+7.90		+7.90	+7.90	+7.90		+7.90	+7.90		+7.90		+7.90		+7.90
DISTANZE PARZIALI			27.65	6.70	10.60	23.40		25.00		18.30		24.00		14.65	
DISTANZE PROGRESSIVE PROGETTO	0.00	3.30		30.95	37.65	48.25		71.65	96.65	98.35		116.65		140.65	155.30

SEZIONE 28 D. Prog. = 2890.00

Scogliera soffolta: massi di II ctg	37.00 m²
Imbasamento: pietrame	11.40 m²
Sabbia di ripascimento	147.10 m²
Geotessuto	10.90 m

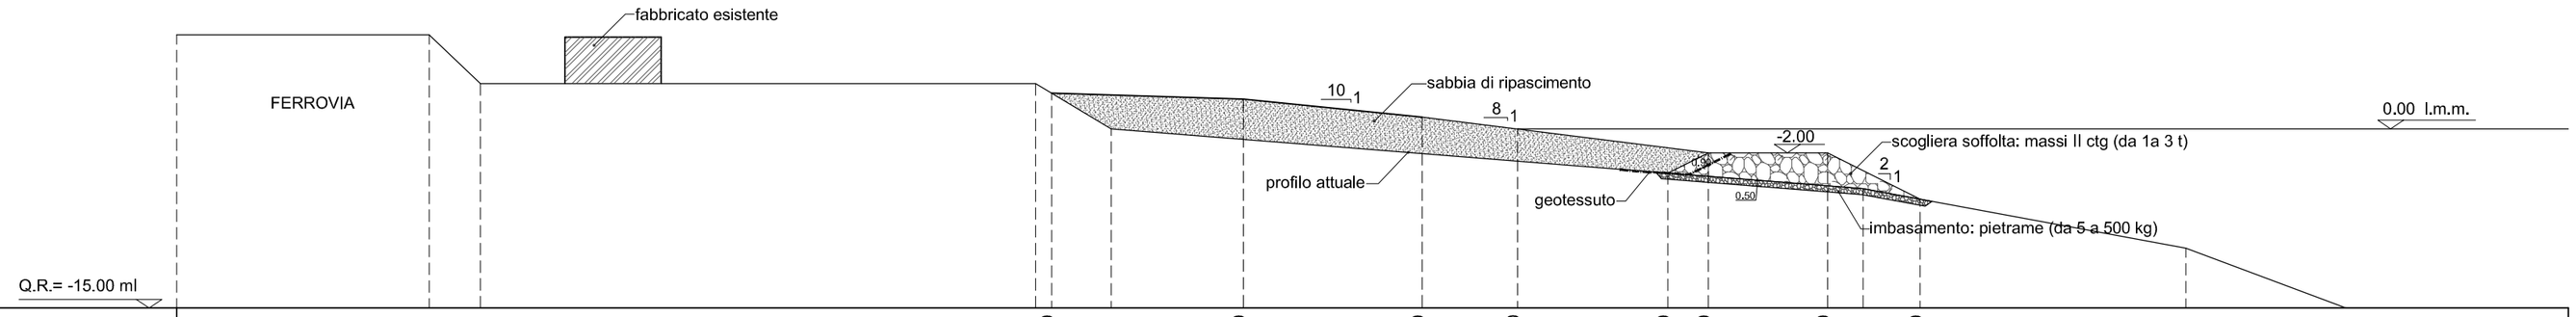

QUOTE PROGETTO				+3.00		+2.50		+1.00	0.00		-3.70	-2.00	-2.00	-5.90			
QUOTE TERRENO	+7.90	+3.80		+3.80	0.00						-3.70		-5.00	-5.90		-10.00	-15.00
DISTANZE PARZIALI		4.30	46.55		5.00	11.10	15.00		8.00	12.60	3.40	10.00		4.80	22.25	13.45	
DISTANZE PROGRESSIVE PROGETTO	0.00	4.30		50.85 52.20	57.20	68.30		83.30	91.30		103.90	107.30	117.30	120.25	125.05	147.30	160.75

Tav. D14.7	*RIPASCIMENTO TREMESTIERI* *SEZIONI DI COMPUTO* *SEZIONI 27a - 28*	Data: MAGGIO 2010
Scala: 1:500		SIGENCO SISTEMI GENERALI COSTRUZIONE