


NOTE GENERALI

QUADRO DI UNIONE:

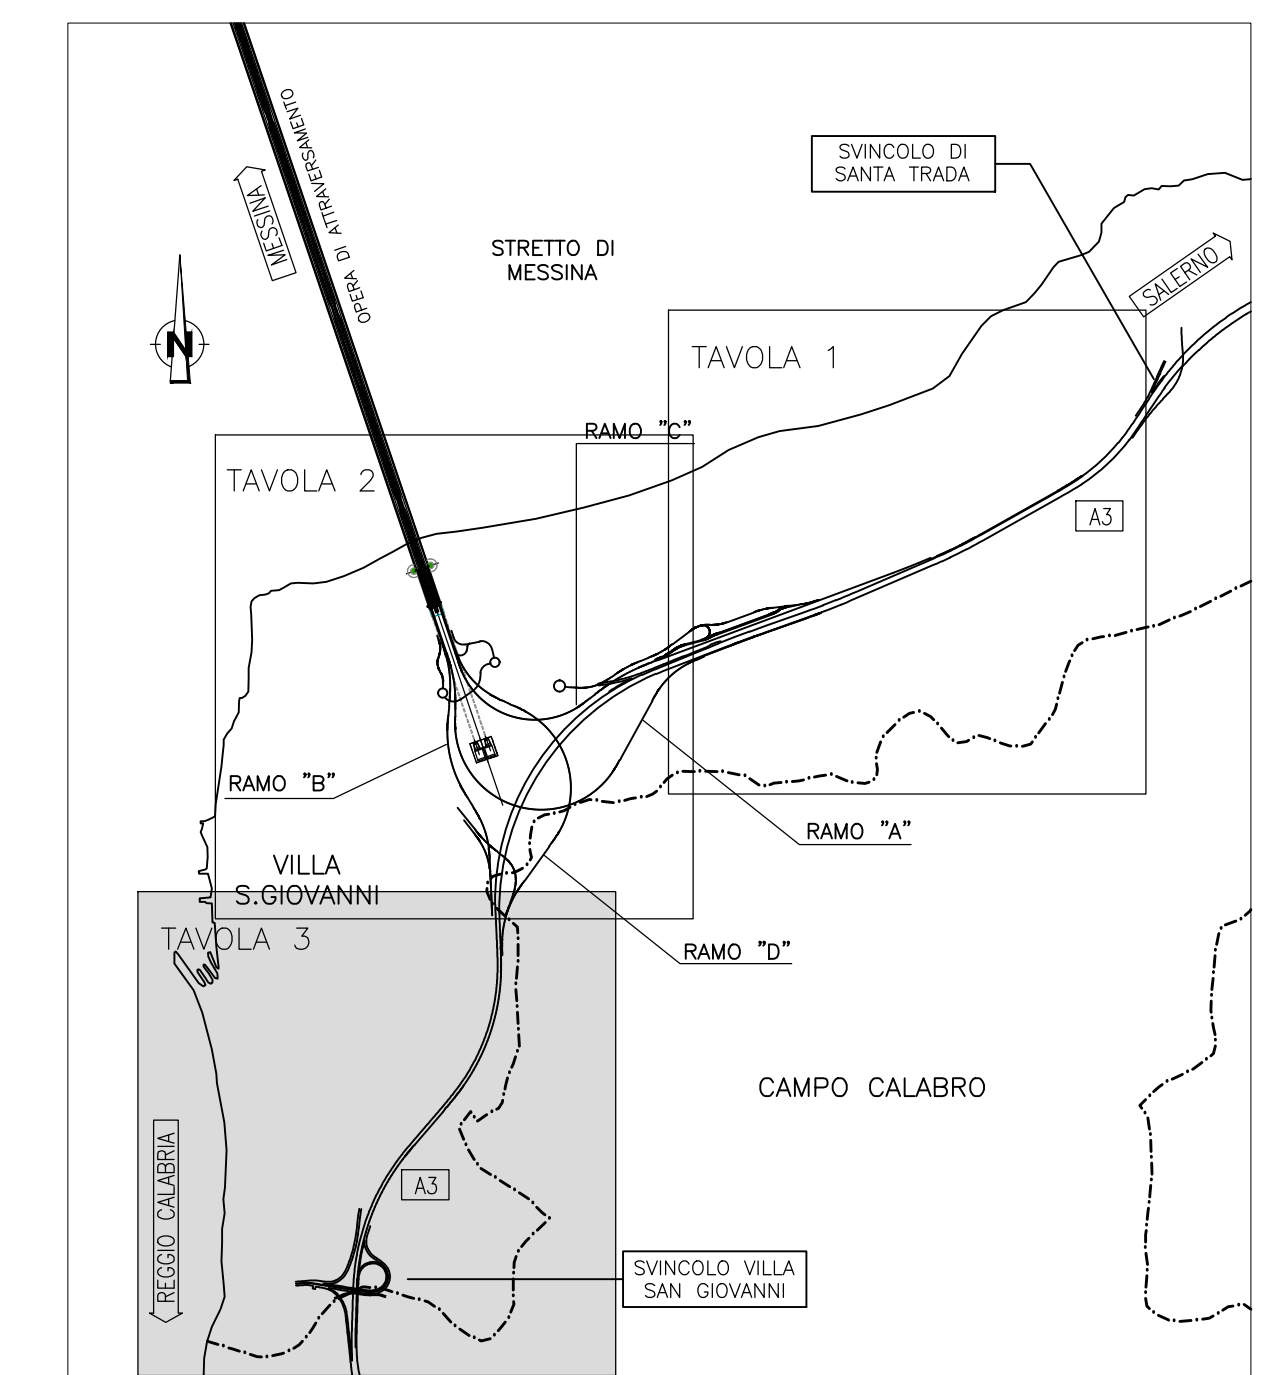

LEGENDA:

Cantierizzazione

- Puntili
Scala: SP1 Calabria; CP1
- Cantieri operativi
Scala: SP1, SP2, SP3, SP4, SP5, SP6
Calabria: C01
- Cantieri logistici
Scala: SP1, SP2, SP3, SP4
Calabria: C01
- Area a disposizione
Scala: SP4
Calabria: C01
- Cave di prestito
Scala: SC1, SC2, SC3
Calabria: C01
- Siti di deposito e recupero ambientale
Scala: SPA1, SPA2, SPA3, SPA4, SPA5, SPA6, SPA7, SPA8
Calabria: C01, C02
- Stazioni Metropolitane
Scala: SS1, SS2, SS3
Calabria: C01
- Rete di cantiere

Classificazione destinazioni d'uso

- Edifici sensibili (Scuole, Ospedali, Case di Cura...)
- Edifici residenziali, edifici con presenza di residenza
- Edifici per il culto
- Edifici industriali, commerciali, terziario
- Pardini (edifici disabitati...)
- Altre destinazioni (telaioli, depositi...)

Localizzazione punti di verifica impatto cantieri



Concentrazioni medie annuali di Pm10

- 0-2 µg/m³
- 2-5 µg/m³
- 5-10 µg/m³
- 10-20 µg/m³
- 20-40 µg/m³
- 40-100 µg/m³

LIMITI NORMATIVI (Dlgs 155/10)	
Periodo di mediazione	Valore limite
1 giorno	50 µg/m³ (+/- 35 volte per anno civile)
Anno civile	40 µg/m³

Ambito di studio (1000 m)

Stretto di Messina
Concessionaria per la progettazione, realizzazione e gestione del collegamento stabile tra lo Stretto e il Continente
 Organismo di Diritto pubblico
 (Legge n° 1158 del 17 dicembre 1971, modificata dal D.Lgs. n° 114 del 24 aprile 2005)

PONTE SULLO STRETTO DI MESSINA

PROGETTO DEFINITIVO

EUROLINK S.C.p.A.
 IMPREGILO S.p.A. (Mandatataria)
 SOCIETA' ITALIANA PER CONDOTTE D'ACQUA S.p.A. (Mandante)
 COOPERATIVA MURATORI E CEMENTISTI - C.M.C. di Ravenna Soc. Coop. a.r.l. (Mandante)
 SACVIR S.A.U. (Mandante)
 ISHIKAWAJIMA - HARIMA HEAVY INDUSTRIES CO. Ltd. (Mandante)
 A.C.I. S.C.P.A. - CONSORZIO STABILE (Mandante)

IL PROGETTISTA Dott. Ing. D. Spoglianti Ordine Ingegneri Milano n° 20953	IL CONTRAENTE GENERALE Project Manager (Ing. P.P. Marchesetti)	STRETTO DI MESSINA Direttore Generale e RUP Validazione (Ing. G. Timmenhelt)	STRETTO DI MESSINA Amministratore Delegato (Dott. P. Ciucci)
--	---	--	---

COLLEGAMENTI VERSANTE CALABRIA [CZ0049_F0]
 CANTIERI
 ELEMENTI DI CARATTERE GENERALE
 INTERVENTI DI MITIGAZIONE
 IMPATTO ATMOSFERA - MAPPATURA ISOPLETE DI IMPATTO PM10 A BASSO LIV. DI CONTROLLO EMISSIONI - MEDIA ANNUALE - TAV. 3/3

CODICE: C G 0 7 0 P B D G T C T M I 0 0 0 0 0 3 F 0		SCALA: 1:5000			
REV.	DATA	DESCRIZIONE	REDATTO	VERIFICATO	APPROVATO
	20-06-2011	PRIMA EMISSIONE			M. BATTISTON, M. SALOMONE D. SPOGLIANTI