SEZIONE 29 D. Prog. = 3025.00

Mantellata esterna: massi di IV ctg	94.20 m²
Strato di transizione: massi di I ctg	32.90 m²
Nucleo: pietrame	9.40 m²
Imbasamento: pietrame	19.20 m²
Sabbia di ripascimento	140.50 m²
Geotessuto	18.70 m
Pennello trasversale: massi di II ctg	142.00 m²

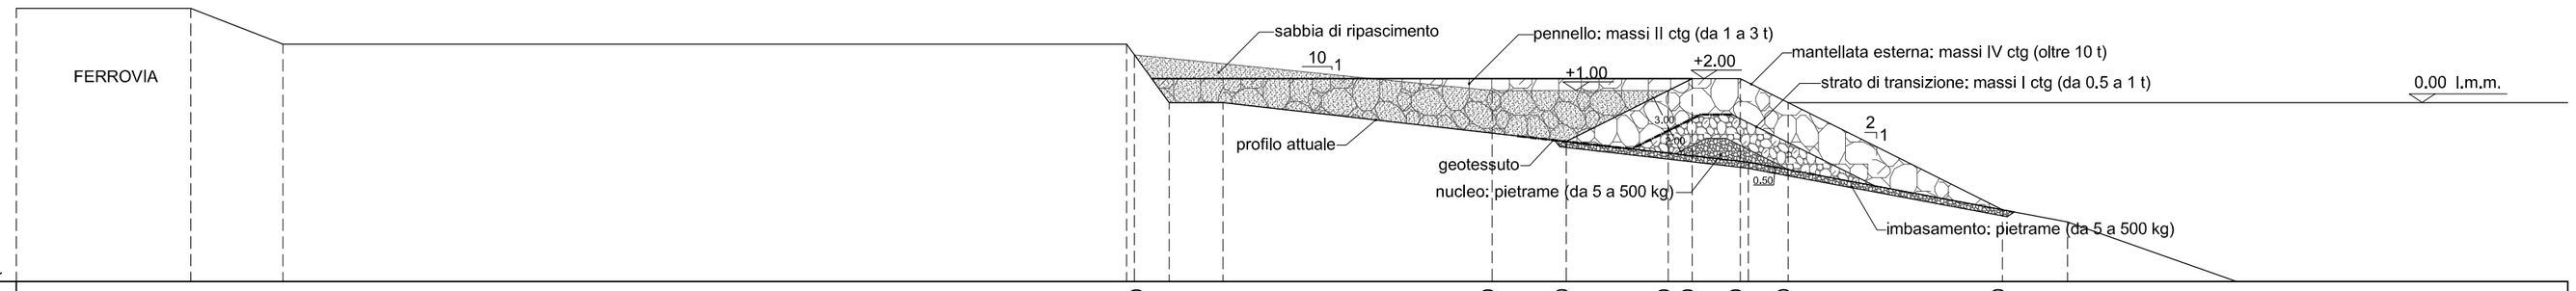

Q.R.= -15.00 ml

QUOTE PROGETTO	+4.00	+1.00	-3.30	+1.00	+2.00	+2.00	0.00	-9.00														
QUOTE TERRENO	+7.90	+4.90	+4.90	0.00	0.00	-3.30	+7.90	-9.00	-10.00	-15.00												
DISTANZE PARZIALI	7.70	70.70	4.50	22.55	6.20	8.55	4.00	3.30	17.95	5.45	14.15											
DISTANZE PROGRESSIVE PROGETTO	0.00	7.70	78.40	79.05	81.95	86.45	109.00	115.20	123.75	125.75	130.45	133.75	151.70	157.15	171.30							

SEZIONE 30 D. Prog. = 3160.00

Scogliera soffolta: massi di II ctg	80.60 m²
Imbasamento: pietrame	16.00 m²
Sabbia di ripascimento	97.70 m²
Geotessuto	12.20 m

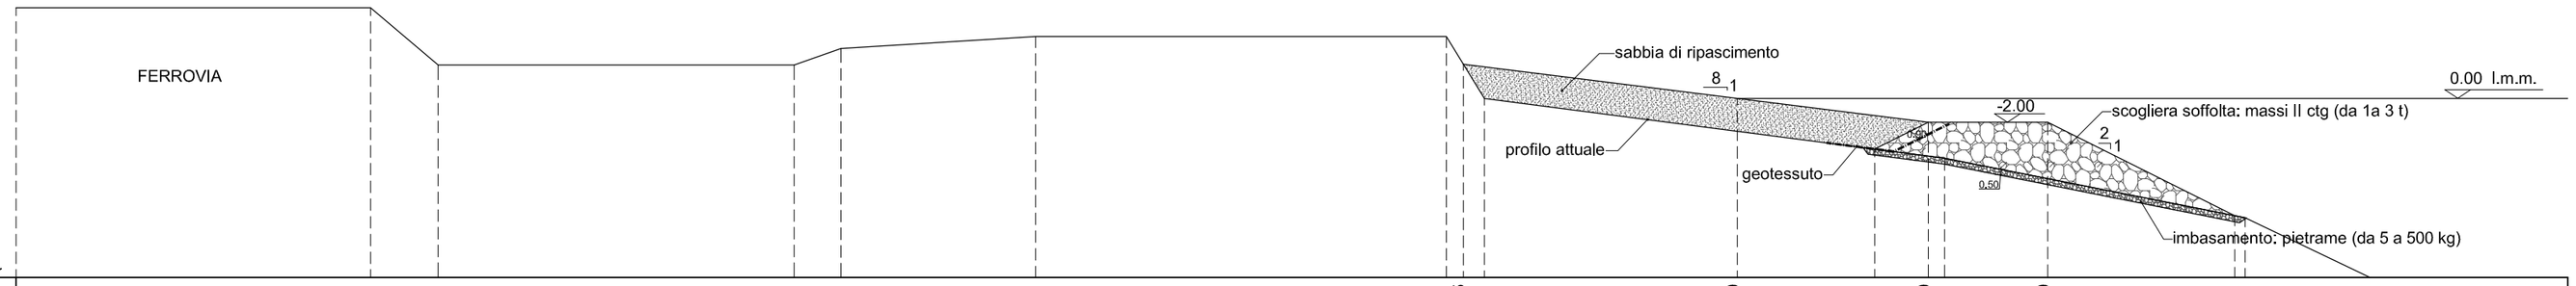

Q.R.= -15.00 ml

QUOTE PROGETTO	+2.85	0.00	-2.00	-2.00																		
QUOTE TERRENO	+7.60	+2.80	+2.80	+4.20	+5.20	+5.20	0.00	-4.25	-5.00	-9.82	-10.00	-15.00										
DISTANZE PARZIALI	5.70	29.80	3.90	16.30	34.40	21.15	11.50	4.50	8.65	15.65	10.50											
DISTANZE PROGRESSIVE PROGETTO	0.00	5.70	35.50	39.40	55.70	90.10	91.55	93.30	144.45	125.95	130.45	131.80	140.45	156.10	156.95	167.45						

Tav. D14.8	*RIPASCIMENTO TREMESTIERI* *SEZIONI DI COMPUTO* *SEZIONI 29 - 30*	Data: MAGGIO 2010
Scala: 1:500		SIGENCO SISTEMI GENERALI COSTRUZIONE