


- STRUTTURE ARBOREE ARBUSTIVE DI MASCHERAMENTO (SAAM1)**
- Co *Celtis australis*
 - Ne *Nerium oleander*
- STRUTTURE ARBOREE ARBUSTIVE DI MASCHERAMENTO (SAAM2)**
- Op *Quercus pubescens*
 - Pt *Pistacia terebinthus*
 - My *Myrtus communis*
- FASCIA ARBOREA ARBUSTIVA DI MASCHERAMENTO (FAAM)**
- Cy *Cytisus scoparius*
 - Er *Erica arborea*
 - Pl *Pistacia lentiscus*
 - Sp *Spartium junceum*
 - Qu *Quercus pubescens*
 - Pt *Pistacia lentiscus*
 - Ca *Callistemon spinosus*
- INERIMENTI**
- INERIMENTO TECNICO

- INTERVENTI DI MITIGAZIONE AMBIENTALE**
- ▲ LAVAGGIO GOMME
 - IMPIANTO DI TRATTAMENTO ACQUE
- BARRIERE ANTIRUMORE**
- H= 4m
 - H= 5m
 - H= 6m

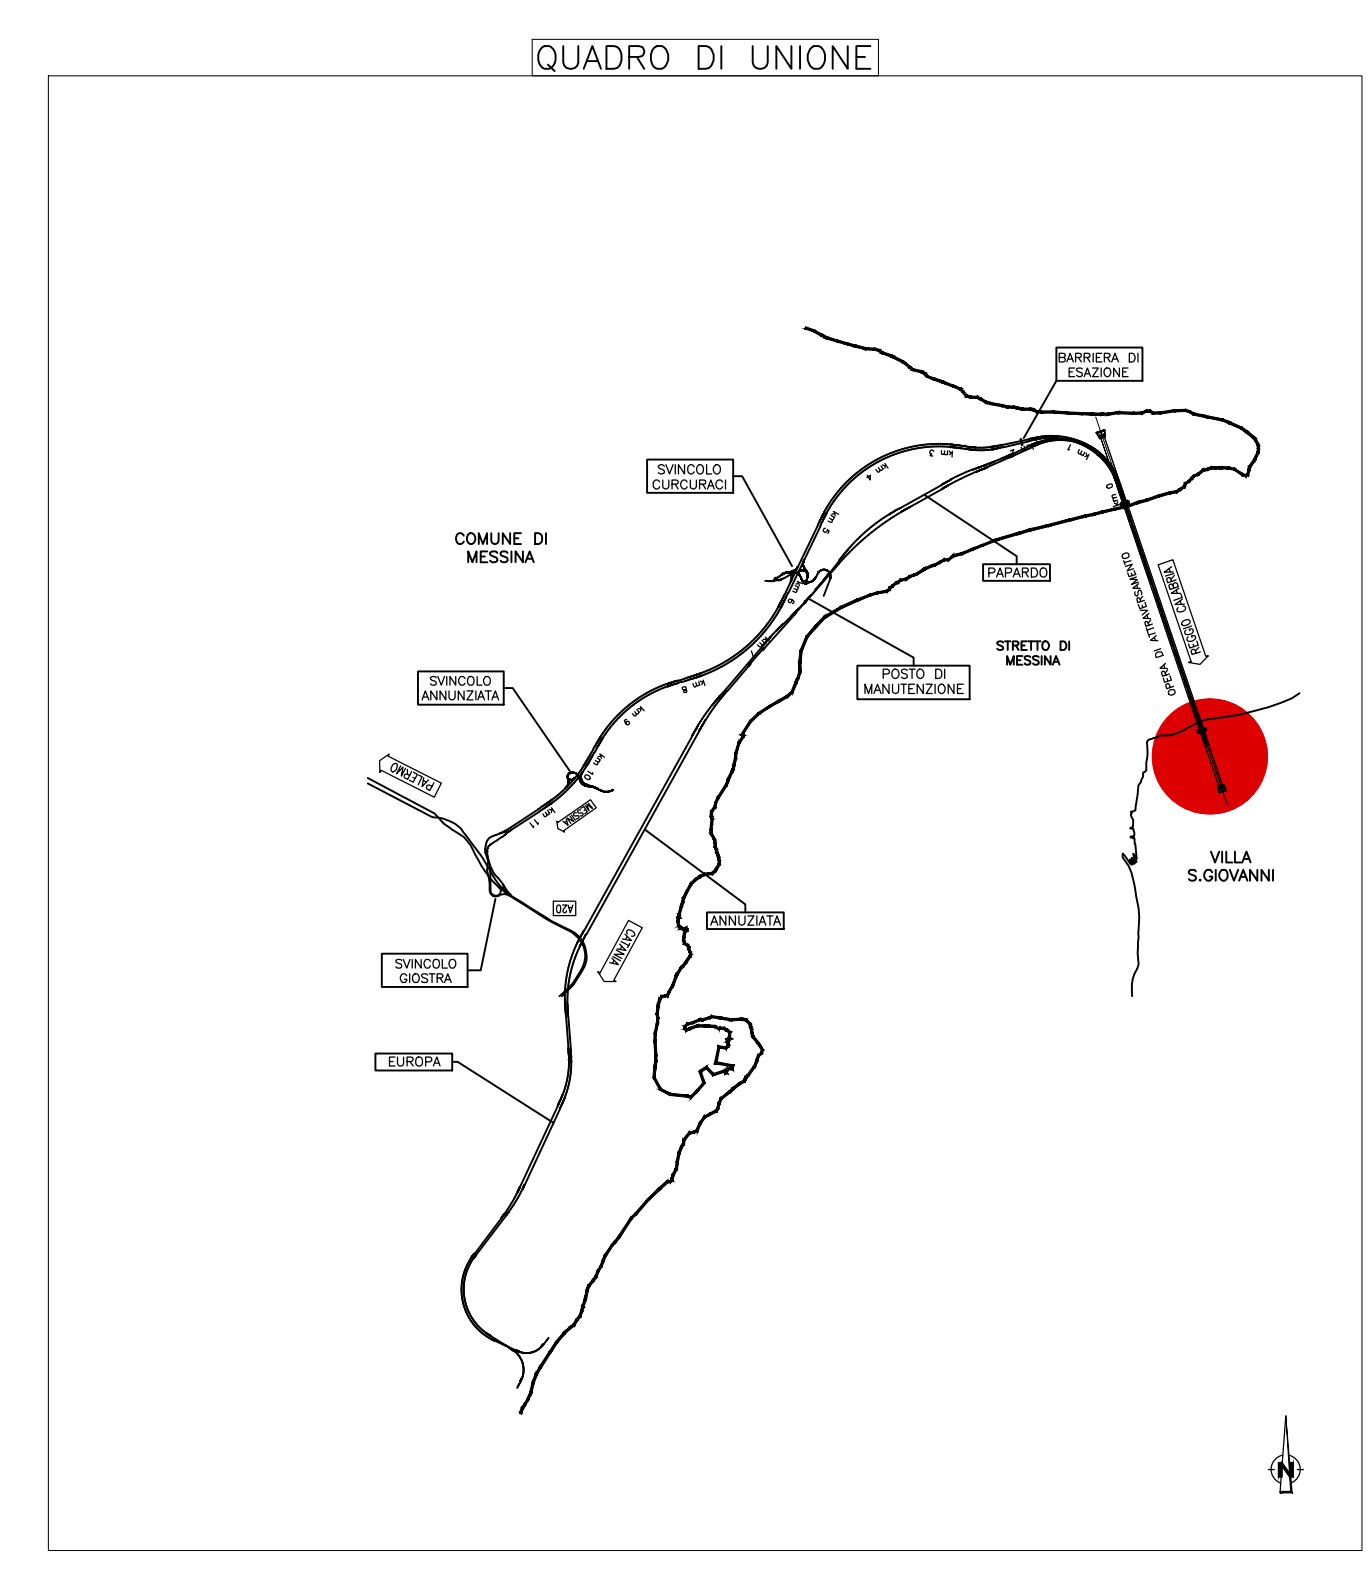

Fascia Arborea Arbustiva di Mascheramento - FAAM

Specie	FAAM1	FAAM2	FAAM3	Totale
<i>Cytisus scoparius</i>	96	39	57	192
<i>Erica arborea</i>	160	65	85	310
<i>Phillyrea angustifolia</i>	128	52	76	256
<i>Spartium junceum</i>	128	52	76	256
<i>Quercus pubescens</i>	96	39	57	192
<i>Pistacia lentiscus</i>	128	52	76	256
<i>Callistemon spinosus</i>	192	78	114	384
Totale	928	377	551	1856

Strutture Arboree Arbustive di Mascheramento - SAAM2

Specie	SAAM2-1	Totale
<i>Quercus pubescens</i>	115	115
<i>Pistacia terebinthus</i>	48	48
<i>Myrtus communis</i>	138	138
Totale	298	298

Inerimenti

Tipologia	Totale
Inerimento tecnico	17.100
Totale	17.100

Stretto di Messina
 Concessionaria per la progettazione, realizzazione e gestione del collegamento stabile tra lo Stretto e il Cardine
 Organismo di Diritto Pubblico
 (Legge n° 1158 del 01/08/1971, modificata dal D.Lgs. n° 114 del 24/04/2000)

PONTE SULLO STRETTO DI MESSINA
PROGETTO DEFINITIVO

EUROLINK S.C.p.A.
 IMPREGILO S.p.A. (Mandataria)
 SOCIETA' ITALIANA PER CONDOTTE D'ACQUA S.p.A. (Mandatario)
 COOPERATIVA MURATORI E CEMENTISTI - C.M.C. di Ravenna Soc. Coop. a.r.l. (Mandatario)
 SACVY S.A.U. (Mandatario)
 ISHIKAWAJIMA - HARIMA HEAVY INDUSTRIES CO. Ltd. (Mandatario)
 A.C.I. S.C.P.A. - CONSORZIO STABILE (Mandatario)

IL PROGETTISTA Dott. Ing. D. Spoglianti Ordine Ingegneri Milano n° 20953	IL CONTRAENTE GENERALE Project Manager (Ing. P.P. Marchesini)	STRETTO DI MESSINA Direttore Generale e RUP Validazione (Ing. G. Timmenhelli)	STRETTO DI MESSINA Amministratore Delegato (Dott. P. Ciucci)
--	--	---	---

OPERA D'ATTRAVERSAMENTO C20077_F0
CANTIERI
OPERATIVI - LOGISTICI
CAMPO OPERATIVO
 C1 - INTERVENTI DI MITIGAZIONE IN FASE DI ESERCIZIO

REV.	DATA	DESCRIZIONE	REDATTO	VERIFICATO	APPROVATO
FO	20-06-2011	PRIMA EMISSIONE	P.MICHELE	M.SALOMONE	D.SPOGLIANTI

NOME DEL FILE: C20077_F0.dwg