




SEZIONE 11 D. Prog. = 1100.00

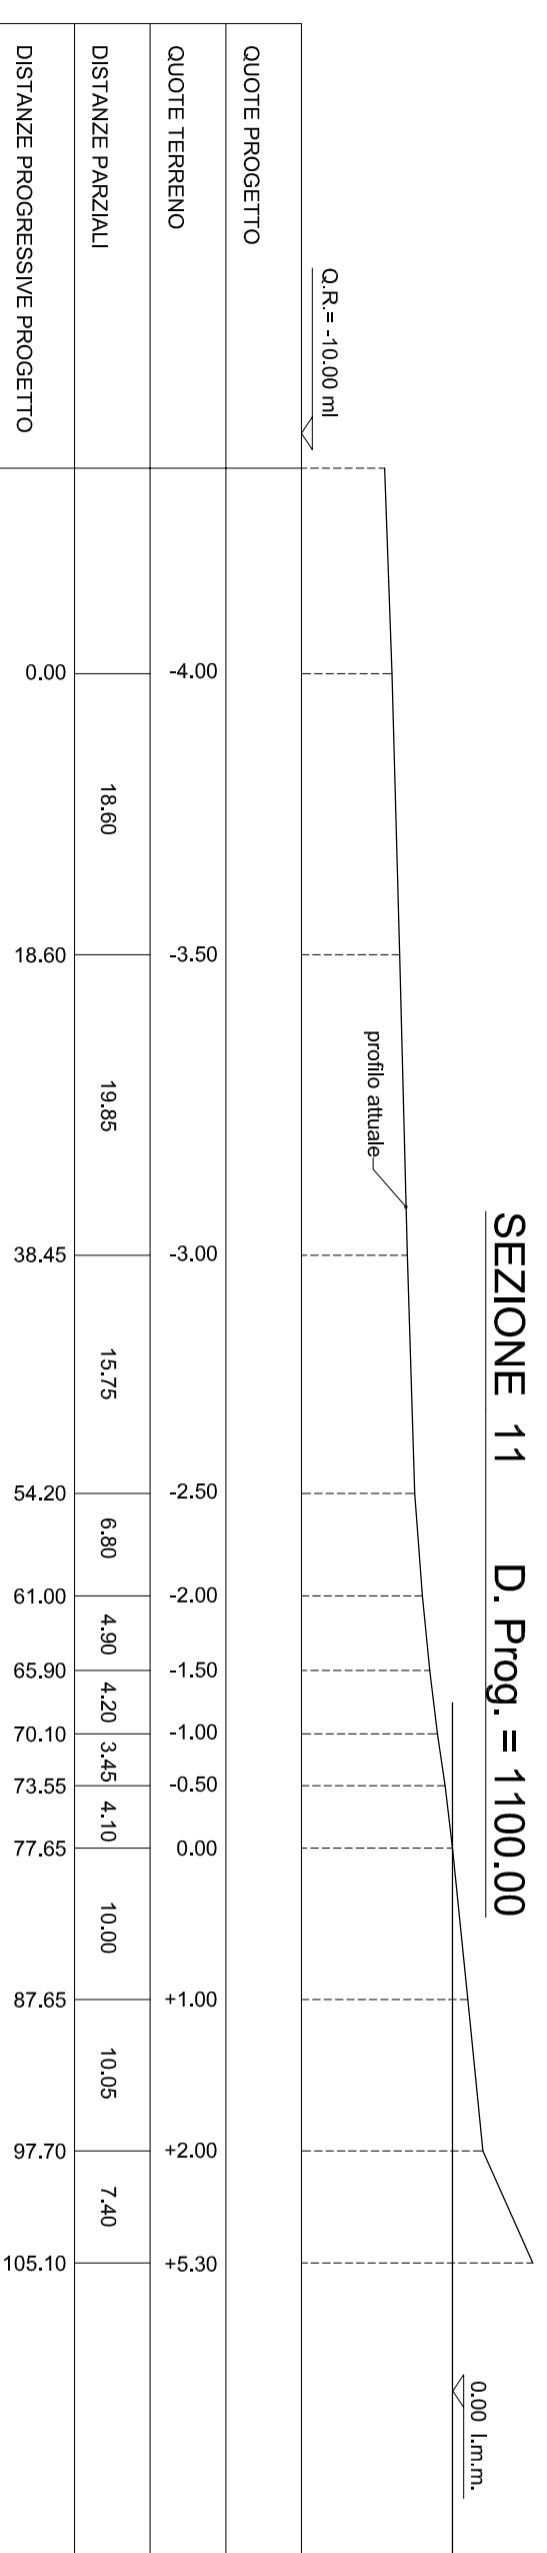


SEZIONE 10 D. Prog. = 1000.00

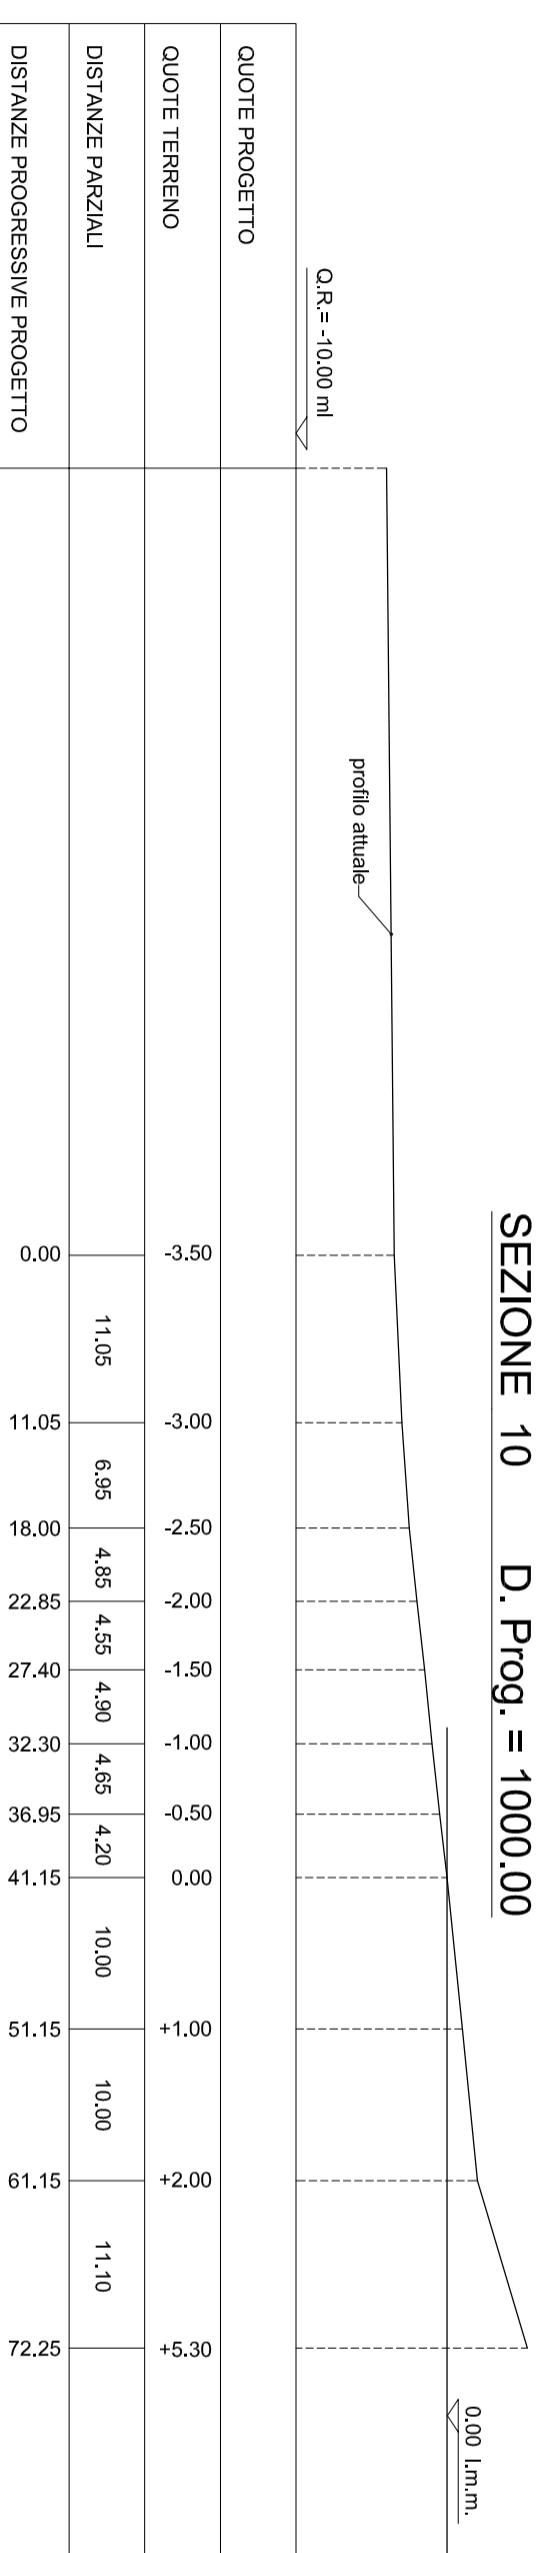

SEZIONE 9 D. Prog. = 900.00

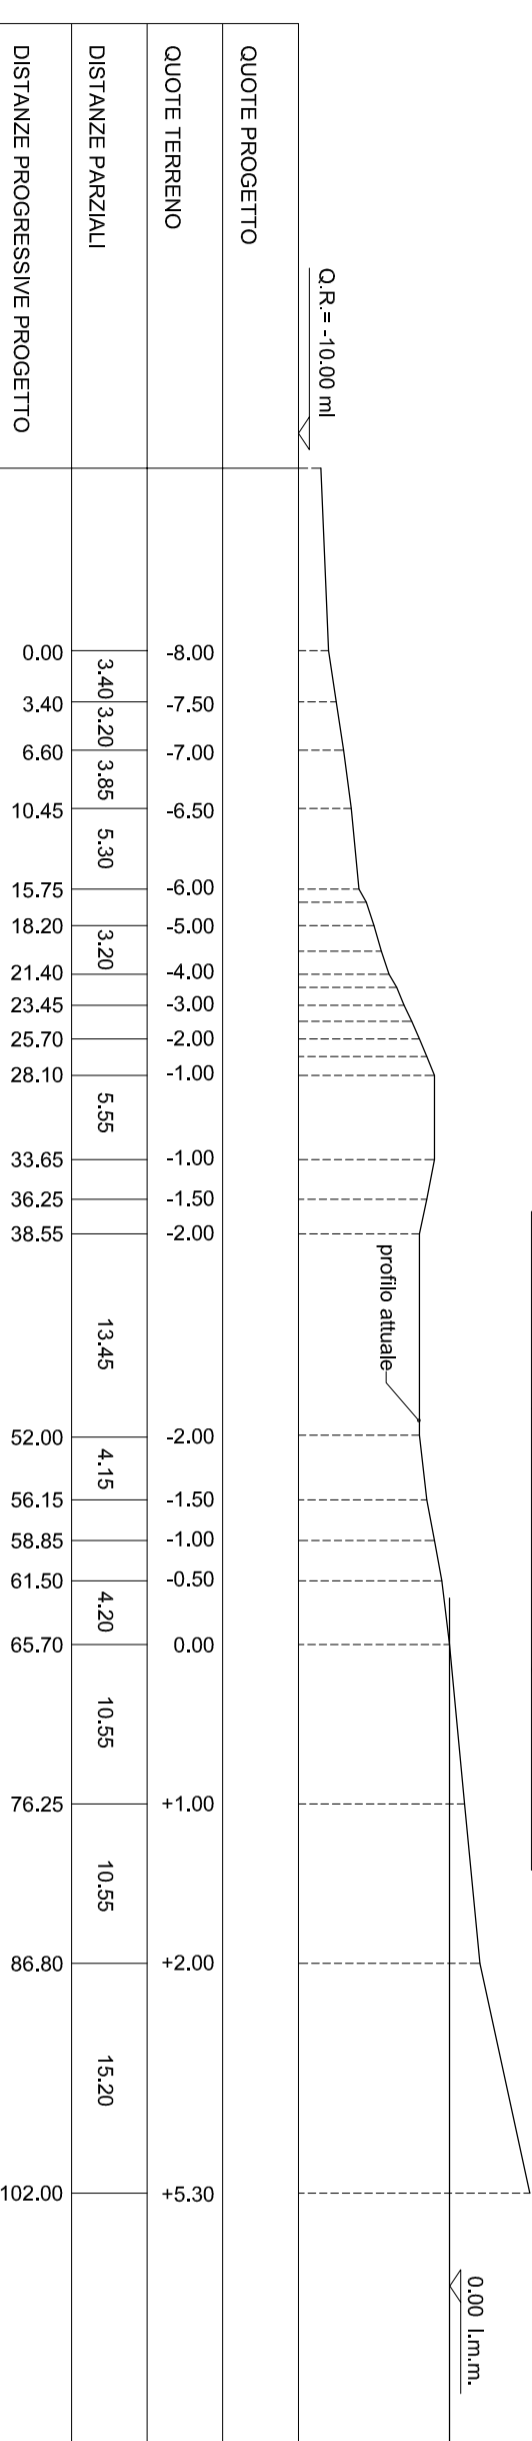

SEZIONE 8 D. Prog. = 800.00

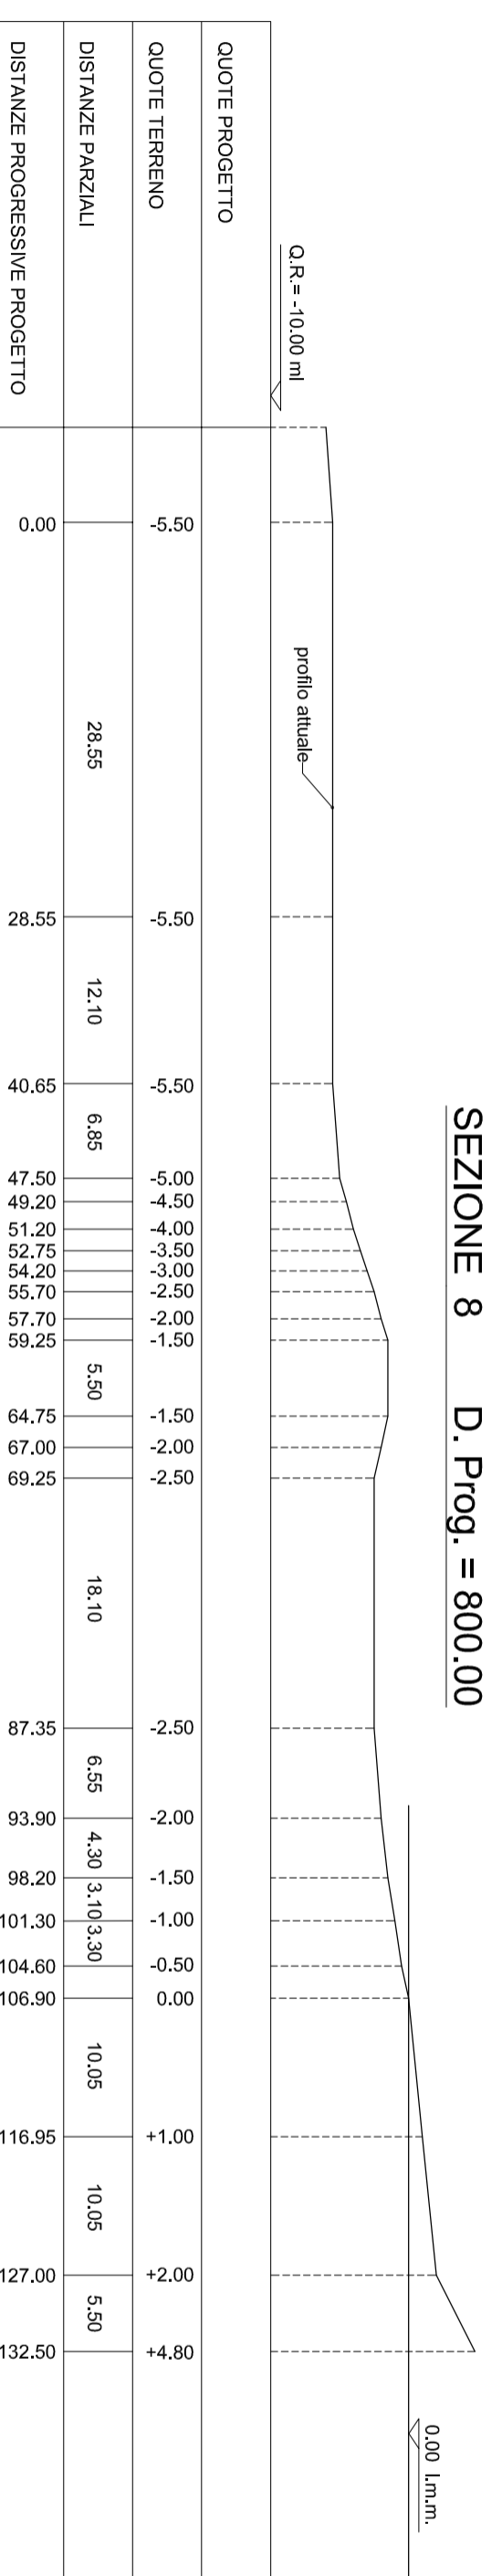

Tav.

D16.3

Scala:

1:500

ALBUM DELLE SEZIONI DI RILIEVO
DI SAN SABA

Data:

MAGGIO 2010

