




SEZIONE TRASVERSALE 1-1
SCALA 1:200

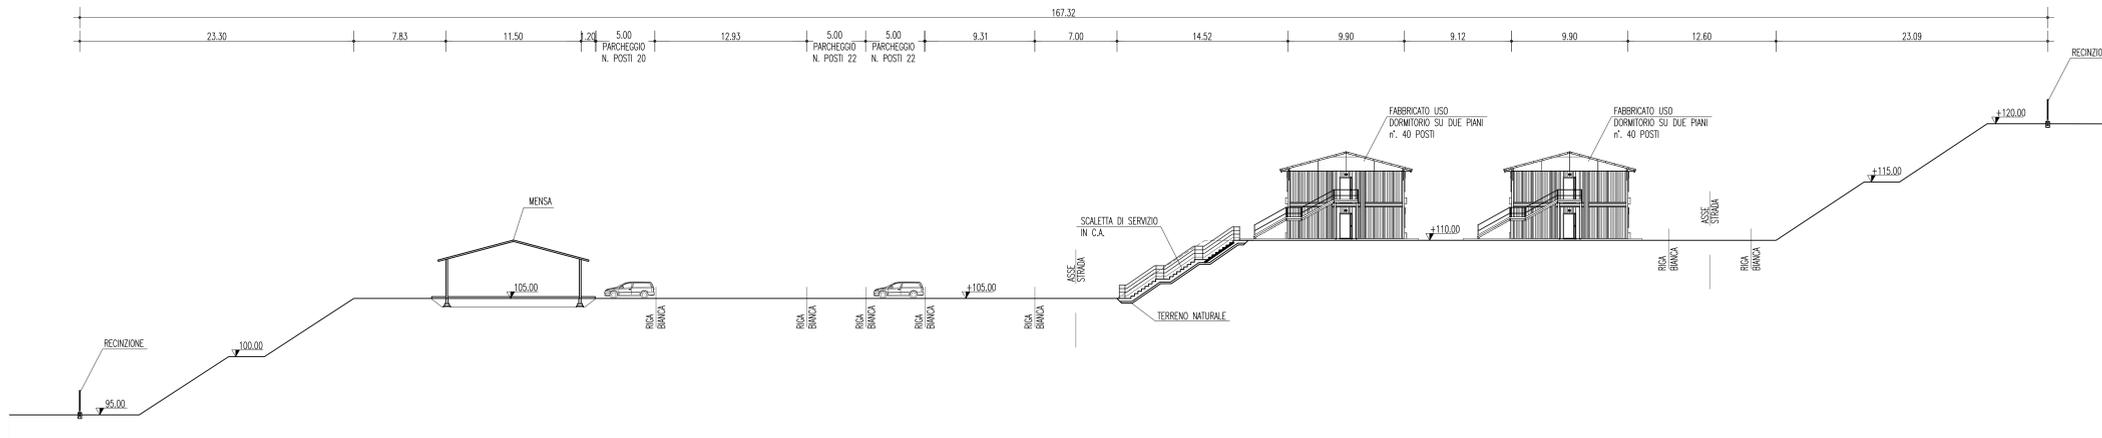

SEZIONE LONGITUDINALE A-A
SCALA 1:200

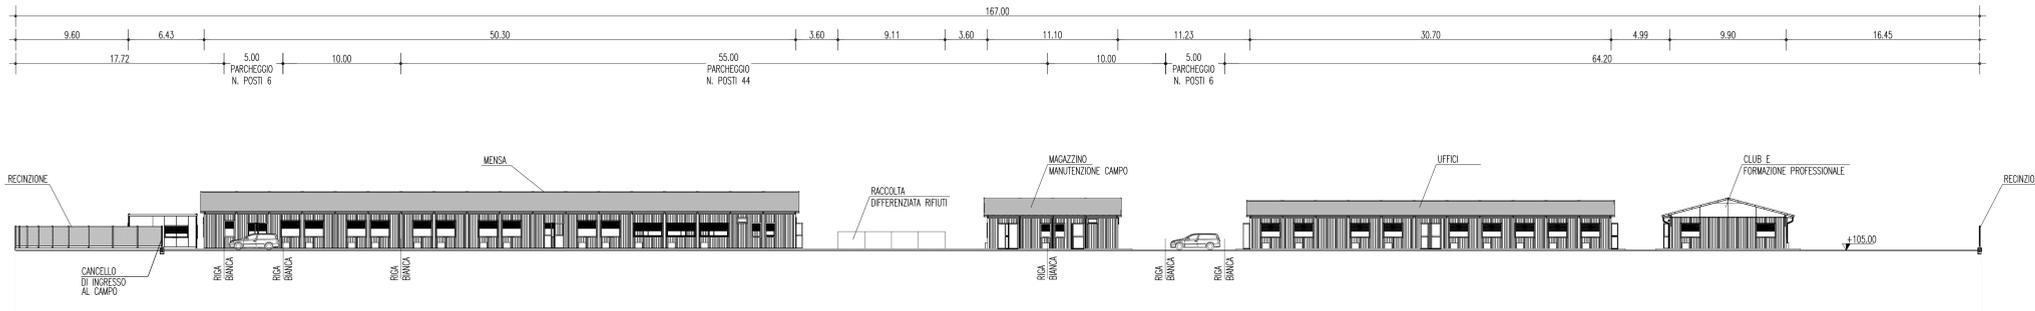

SEZIONE LONGITUDINALE B-B
SCALA 1:200

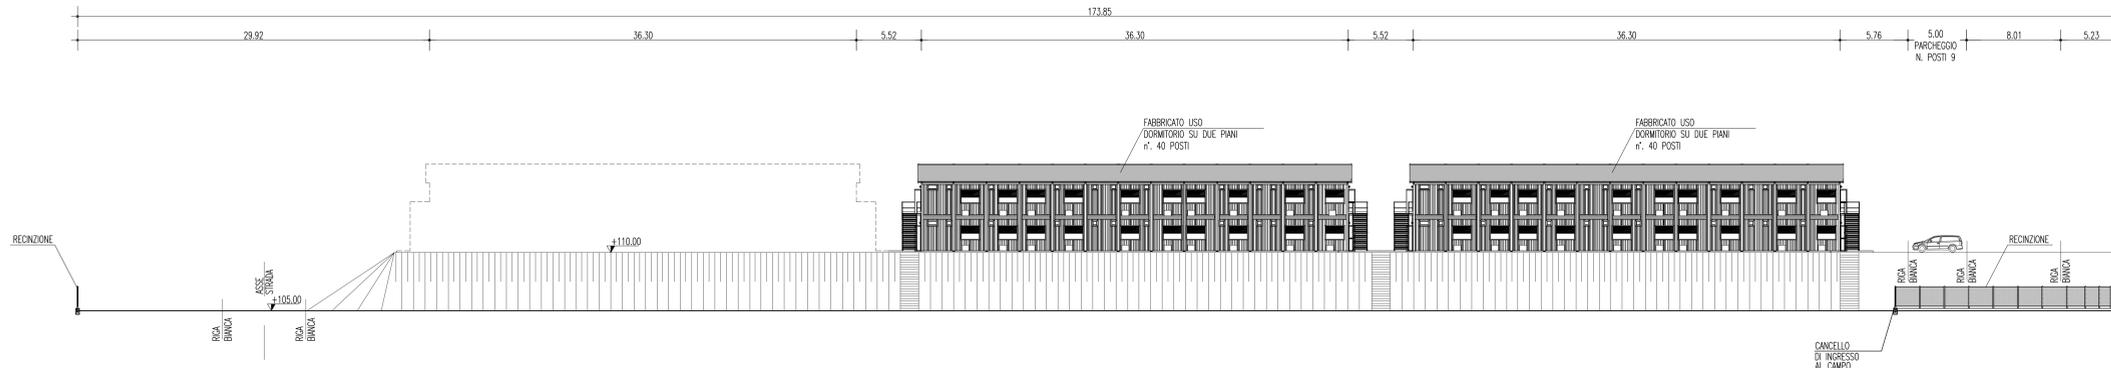

NOTE GENERALI

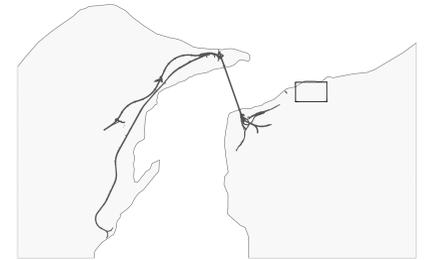


TABELLA MATERIALI

SCAVI

-Scavo spessore minima di 30 cm con accantonamento provvisorio e rullatura dei piani di posa.

RILEVATO

-Materiale di risulta degli scavi, spianati e compattati con rulli vibranti fino ad ottenere una densità non inferiore al 90% del Proctor Standard.
-La spessore finito degli strati compattati sarà di 30 cm per i materiali fini e di 50 - 60 cm per quelli grossolani.

INSERIMENTO

-Inserimento, previa messa in opera di 40 cm di terreno vegetale, mediante semina di un miscuglio di sementi al 60% di graminacee ed al 40% di leguminose.

NOTA:

Le quote di progetto sono in m.s.l.m.

Stretto di Messina

Concessionaria per la progettazione, realizzazione e gestione del collegamento stabile tra lo Stretto e il Cardinale
Organo di Diritto pubblico
(Legge n° 1158 del 17 dicembre 1971, modificata dal D.Lgs. n° 114 del 24 aprile 2001)



PONTE SULLO STRETTO DI MESSINA



PROGETTO DEFINITIVO

EUROLINK S.C.p.A.

IMPIREGIO S.p.A. (Mandatataria)
SOCIETA' ITALIANA PER CONDOTTE D'ACQUA S.p.A. (Mandatante)
COOPERATIVA MURATORI E CEMENTISTI - C.M.C. di Ravenna Soc. Coop. a.r.l. (Mandatante)
SACYR S.A.U. (Mandatante)
ISHIKAWAJIMA - HARIMA HEAVY INDUSTRIES CO. Ltd. (Mandatante)
A.C.I. S.C.P.A. - CONSORZIO STABILE (Mandatante)

IL PROGETTISTA




Dott. Ing. E. Poggini
Ordine Ingegneri Milano
n° 15408

IL CONTRAENTE GENERALE



Project Manager
(Ing. P.P. Marchesetti)

STRETTO DI MESSINA

 

Direttore Generale e
RIP Validazione
(Ing. G. Timmenghi)

STRETTO DI MESSINA



Amministratore Delegato
(Dott. P. Gucci)

COLLEGAMENTI VERSANTE CALABRIA **CZ0105_F0**

CANTIERI
OPERATIVI - LOGISTICI
CANTIERI LOGISTICI - CB.11. - Santa Trada
CB1 - Area "B" - Sezioni trasversali

CODICE **C|G|O|O|O|P|W|9|D|C|Z|C|3|C|B|1|1|O|O|O|O|1|F0** SCALA: 1:200

REV.	DATA	DESCRIZIONE	REDATTO	VERIFICATO	APPROVATO
FO	20-06-2011	EMISSIONE FINALE	LAMURA	FARINA	PAGANI