SEZIONE 3 D. Prog. = 300.00

Sabbia di ripascimento 220.00 m²

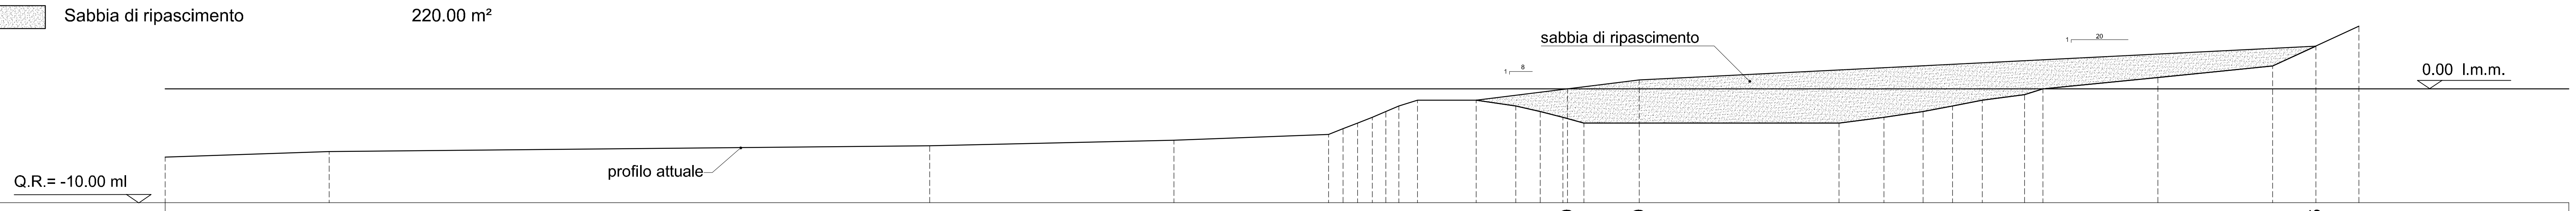

DISTANZE PROGRESSIVE PROGETTO	QUOTE TERRENO	QUOTE PROGETTO	DISTANZE PARZIALI
0.00	-5.50		52.60
52.60	-5.00		21.40
74.00	-4.50		13.55
87.55	-4.00		
88.85	-3.50		
90.10	-3.00		
91.40	-2.50		
92.55	-2.00		
93.70	-1.50		
95.35	-1.00		5.15
100.50	-1.00		3.45
103.95	-1.50		
106.10	-2.00		
108.10	-2.50		
108.50		0.00	
109.90	-3.00		4.85
114.75		+0.80	17.50
132.25	-3.00		3.95
136.20	-2.50		3.45
139.65	-2.00		
142.20	-1.50		
144.85	-1.00		3.70
148.55	-0.50		
150.15	0.00		10.05
160.20	+1.00		10.05
170.25	+2.00		3.75
174.00		+3.75	3.80
177.80	+5.50		

SEZIONE 2 D. Prog. = 200.00

Sabbia di ripascimento 200.00 m²

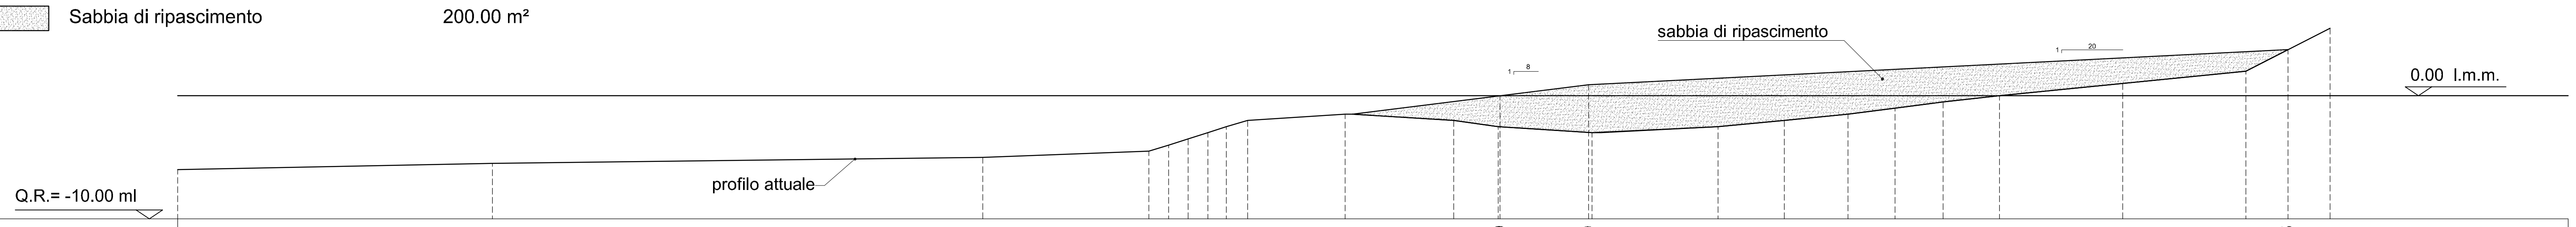

DISTANZE PROGRESSIVE PROGETTO	QUOTE TERRENO	QUOTE PROGETTO	DISTANZE PARZIALI
0.00	-5.50		39.95
39.95	-5.00		13.50
53.45	-4.50		
55.05	-4.00		
56.65	-3.50		
58.25	-3.00		
59.75	-2.50		
61.50	-2.00		7.95
69.45	-1.50		8.85
78.30	-2.00		3.60
81.90	-2.50	0.00	7.35
89.25		+0.90	
89.55	-3.00		10.25
99.80	-2.50		5.40
105.20	-2.00		5.20
110.40	-1.50		3.85
114.25	-1.00		3.90
118.15	-0.50		4.60
122.75	0.00		10.05
132.80	+1.00		10.05
142.85	+2.00		3.45
146.30		+3.75	3.40
149.70	+5.50		

SEZIONE 1 D. Prog. = 100.00

Sabbia di ripascimento 255.00 m²

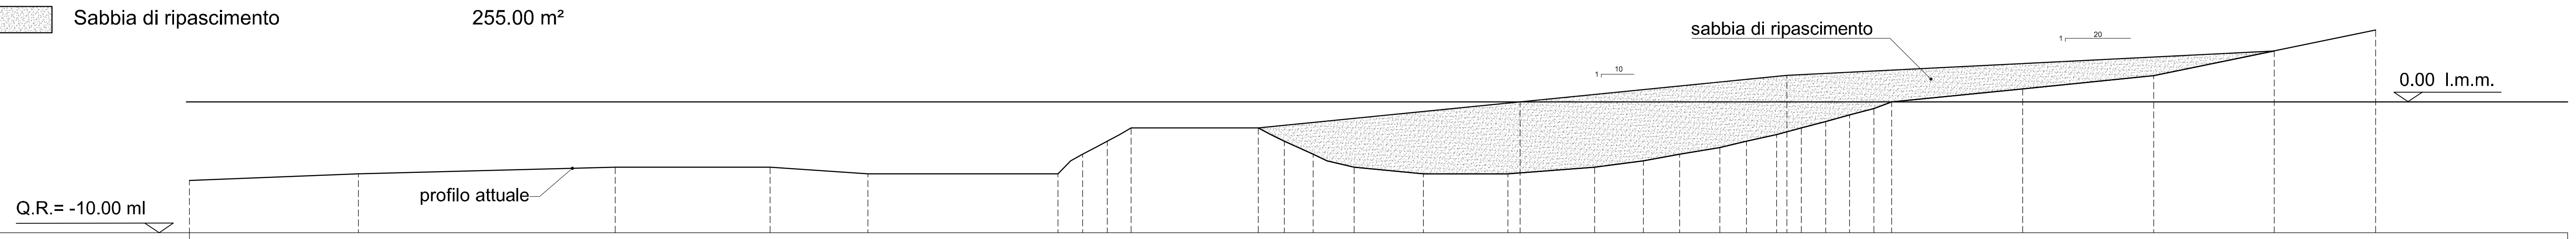

DISTANZE PROGRESSIVE PROGETTO	QUOTE TERRENO	QUOTE PROGETTO	DISTANZE PARZIALI
0.00	-5.50		19.60
19.60	-5.00		11.80
31.40	-5.00		7.50
38.90	-5.50		14.50
53.40	-5.50		
55.30	-4.00		
57.20	-3.00		
59.05	-2.00		9.70
68.75	-2.00		
70.75	-3.00		
72.95	-4.00		
76.10	-5.00		5.25
81.35	-5.50		6.45
87.80	-5.50		
88.75		0.00	5.65
94.40	-5.00		3.75
98.15	-4.50		
100.95	-4.00		3.05
104.00	-3.50		
106.05	-3.00		
108.35	-2.50		
109.15		+2.05	
110.25	-2.00		
112.10	-1.50		
113.90	-1.00		
115.80	-0.50		
117.15	0.00		10.00
127.15	+1.00		10.00
137.15	+2.00		9.20
146.35		+3.90	7.75
154.10	+5.50		

Tav.		Data:
D17.1	*ALBUM DELLE SEZIONI DI RIPASCIMENTO DI SAN SABA*	MAGGIO 2010
Scala: 1:500		SIGENCO S.p.A. SISTEMI GENERALI COSTRUZIONE