

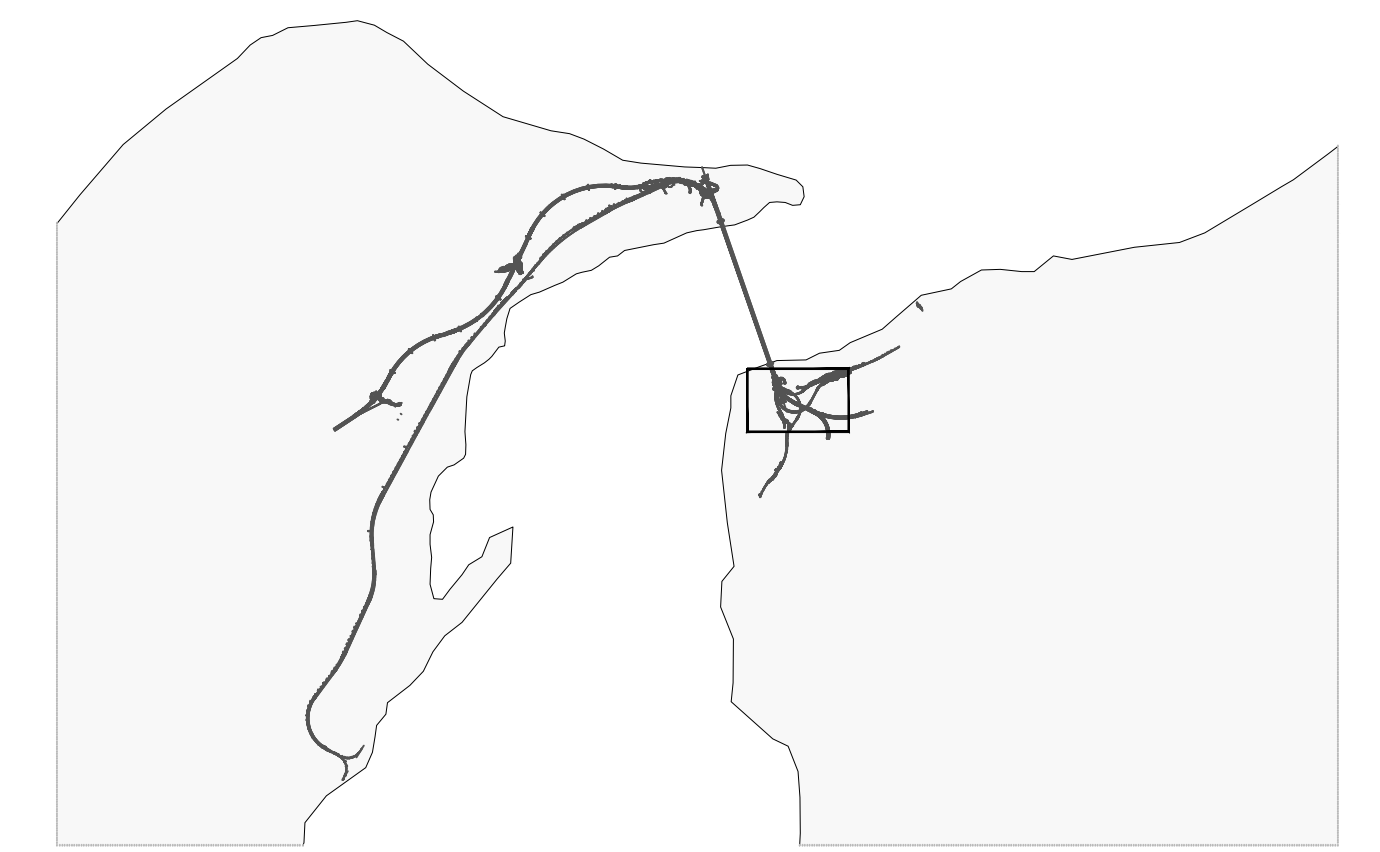


NOTE GENERALI

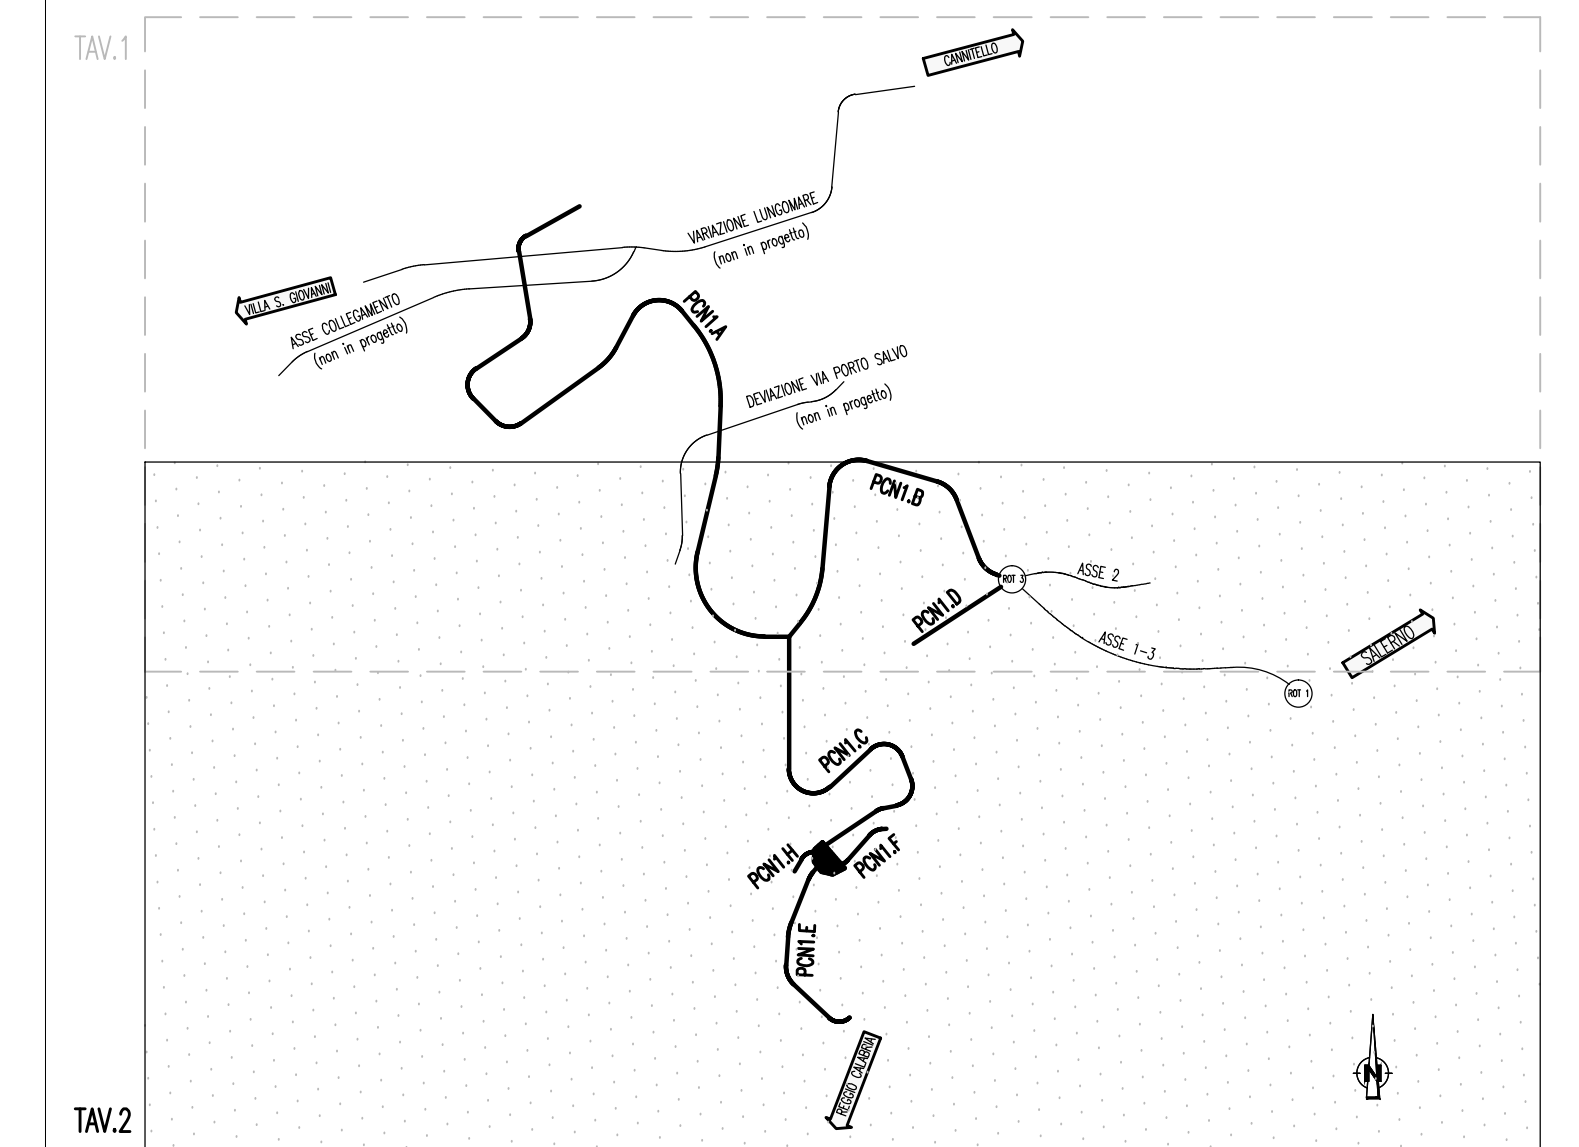

LEGENDA

- FOSSO DI GUARDIA
- CUNETTA
- CONDOTTA #600
- POZZETTO
- EMBRICI
- FRECCIE DI DEFLUSSO ACQUE DI PIATTAFORMA
- FRECCIE DI DEFLUSSO ACQUE CANALIZZATE

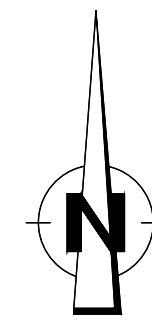

**Stretto di Messina**  
Concessionario per la progettazione, realizzazione e gestione del collegamento stabile tra lo Scilo e il Cardinale  
 Organismo di Diritto pubblico  
 (Legge n° 1158 del 17 dicembre 1971, modificata dal D.Lgs. n° 114 del 24 aprile 2000)

**PONTE SULLO STRETTO DI MESSINA**  
**PROGETTO DEFINITIVO**

**EUROLINK S.C.p.A.**  
 IMPREGILO S.p.A. (Mandatataria)  
 SOCIETÀ ITALIANA PER CONDOTTE D'ACQUA S.p.A. (Mandante)  
 COOPERATIVA MURATORI E CEMENTISTI - C.M.C. di Ravenna Soc. Coop. a.r.l. (Mandante)  
 SACYR S.A.U. (Mandante)  
 ISHIKAWAJIMA - HARIMA HEAVY INDUSTRIES CO. Ltd. (Mandante)  
 A.C.I. S.C.P.A. - CONSORZIO STABILE (Mandante)

IL PROGETTISTA  Dott. Ing. E. Poggini Ordine Ingegneri Milano n° 15468	IL CONTRAENTE GENERALE Project Manager (Ing. P.P. Marchesetti)	STRETTO DI MESSINA Direttore Generale e RUP Validazione (Ing. G. Fimmemonti)	STRETTO DI MESSINA Amministratore Delegato (Dott. P. Giucci)
--	--	---	--

**OPERA DI ATTRAVERSAMENTO** CZ0131\_F0  
 CANTIERI  
 ITINERARI  
 NUOVI ITINERARI - NI.31.  
 P-CN1 - PLANIMETRIA DEFLUSSO IDRAULICO DI PIATTAFORMA - TAV. 2/2

CODICE		SCALA:				
C	G	0	0			
0	0	0	0			
P	7	D	P			
C	Z	C	2			
N	I	3	1			
0	0	0	0			
0	4	F	0			
REV.		DESCRIZIONE		REDAITTO	VERIFICATO	APPROVATO
FO	20-06-2011	EMISSIONE FINALE		PUGLIESE	FARINA	PAGANI