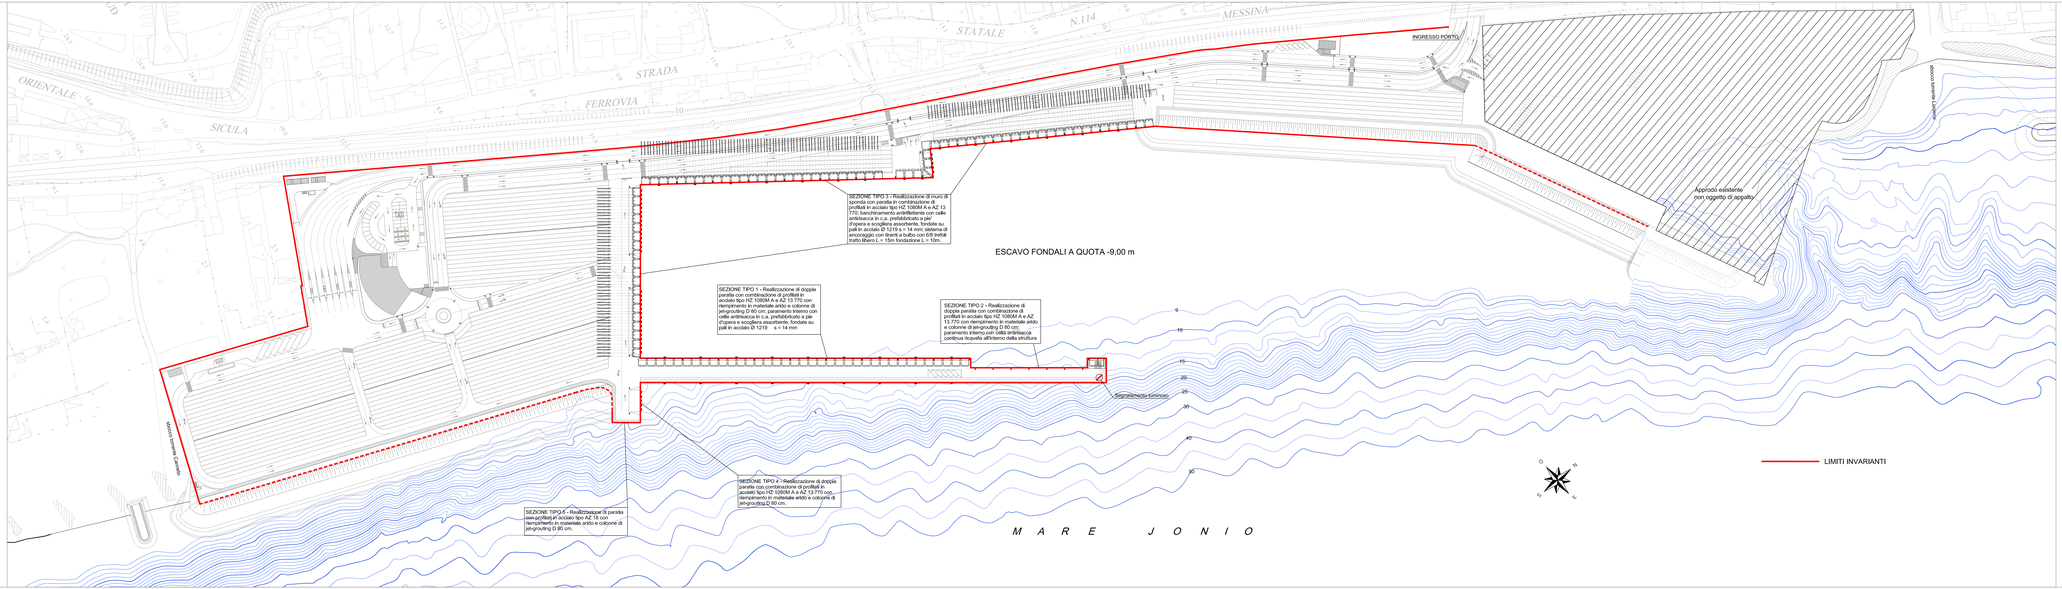


*Il Sindaco del Comune di Messina*

*Commissario Delegato G.R.C.S. n. 3311 del 31 Dicembre 2009*

COMUNE DI MESSINA - PROCEDURA APERTA, AI SENSI DELL'ART. 53 COMMA 2 LETTERA C) DEL D.LGS 163/06 E S.M.I. PER L'AFFIDAMENTO DELLA PROGETTAZIONE E COSTRUZIONE DEI LAVORI INERENTI LA RIATTAFORMA LOGISTICA INTERMODALE DI TREMESTIERI CON ANNESSO SCALO PORTUALE - 1° STRALCIO FUNZIONALE - € 80.000.000,00 - O.P.C.M. 3721/08 - CIG. 0429752291. Opera inserita nell'elenco di cui all'art.1 dell'O.P.C.M. 3633 del 2007

# PROGETTO DEFINITIVO

(Redatto ai sensi dell'art.25 del D.P.R. n. 554/99 e ai sensi dell'art.8 del Disciplinare di Gara)

PROPONENTE: SIGENCO S.p.A.

Il Presidente
Dr. Carmelo Piazza

| ELABORATO: | TITOLO: | SCALA: | DATA: |
|---|---|---|---|
| D19 | PLANIMETRIA GENERALE DEGLI INTERVENTI STRUTTURALI | 1:1000 | MAGGIO 2010 |

PROGETTISTI:

INTERPROGETTI S.r.l.
Ing. Marco PITTORI
Ing. Sergio PITTORI
collaboratori:
ing. Piero MONTI, ing. Silvia PICENA
ing. Andrea PAGANI, ing. Giulia ZANZA
ing. Christian SFERRA
geom. Alessandro MONACO
geom. Alessandro MARCHESELLA

SEACON S.r.l.
Ing. Massimo VITELLOZZI
collaboratori:
ing. Corrado MONTEFOSCHI
Geom. Lorenzo Di BASIL

CIPRA S.r.l.
Ing. Paolo MENEGOTTO
collaboratori:
Ing. Alessandro CONCETTI

RESPONSABILE DELL'INTEGRAZIONE FRA LE VARIE PRESTAZIONI SPECIALISTICHE:
Ing. Marco PITTORI

CONSULENTI:

Consulenza geotecnica:
Prof. Ing. Giuseppe SCARPELLI
Dipartimento F.I.M.E.T.
dell'Università Politecnica
delle Marche

Consulenza opere idrauliche
e modellazione fisica delle opere:
Prof. Ing. Pierluigi ARMINTI
Dipartimento di Ingegneria civile
e ambientale dell'Università di Firenze

Prof. Ing. Enio FARSI
Dipartimento di Ingegneria civile
e ambientale dell'Università di Firenze

Consulenza ambientale:
Prof.ssa Angela POLETTI
Dipartimento di architettura
e pianificazione del Politecnico di Milano

Consulenza impiantistica:
NEOS Engineering
Ing. Emiliano GUCCI

RESPONSABILE DEL PROCEDIMENTO:
Dott. Ing. Francesco Di SARCINA

| Rev. n° | DESCRIZIONE | DATA | DISEGNATO | VERIFICATO |
|---|---|---|---|---|
| 00 | Emissione | Mag.10 | Ing. C. Maria | Ing. M. Pittori |
| | | | | |
| | | | | |
| | Doc. 1462 | | | |

INTERPROGETTI S.r.l.
Via di Priscilla, 116 - 00141 ROMA - P.IVA/C.F. 05882250586
E-mail: INFO@INTERPROGETTI.NET

Società certificata
UNI EN ISO 9001:2000
CERT. IMQ n° 2121-CQ