



NOTE GENERALI

QUADRO DI UNIONE:

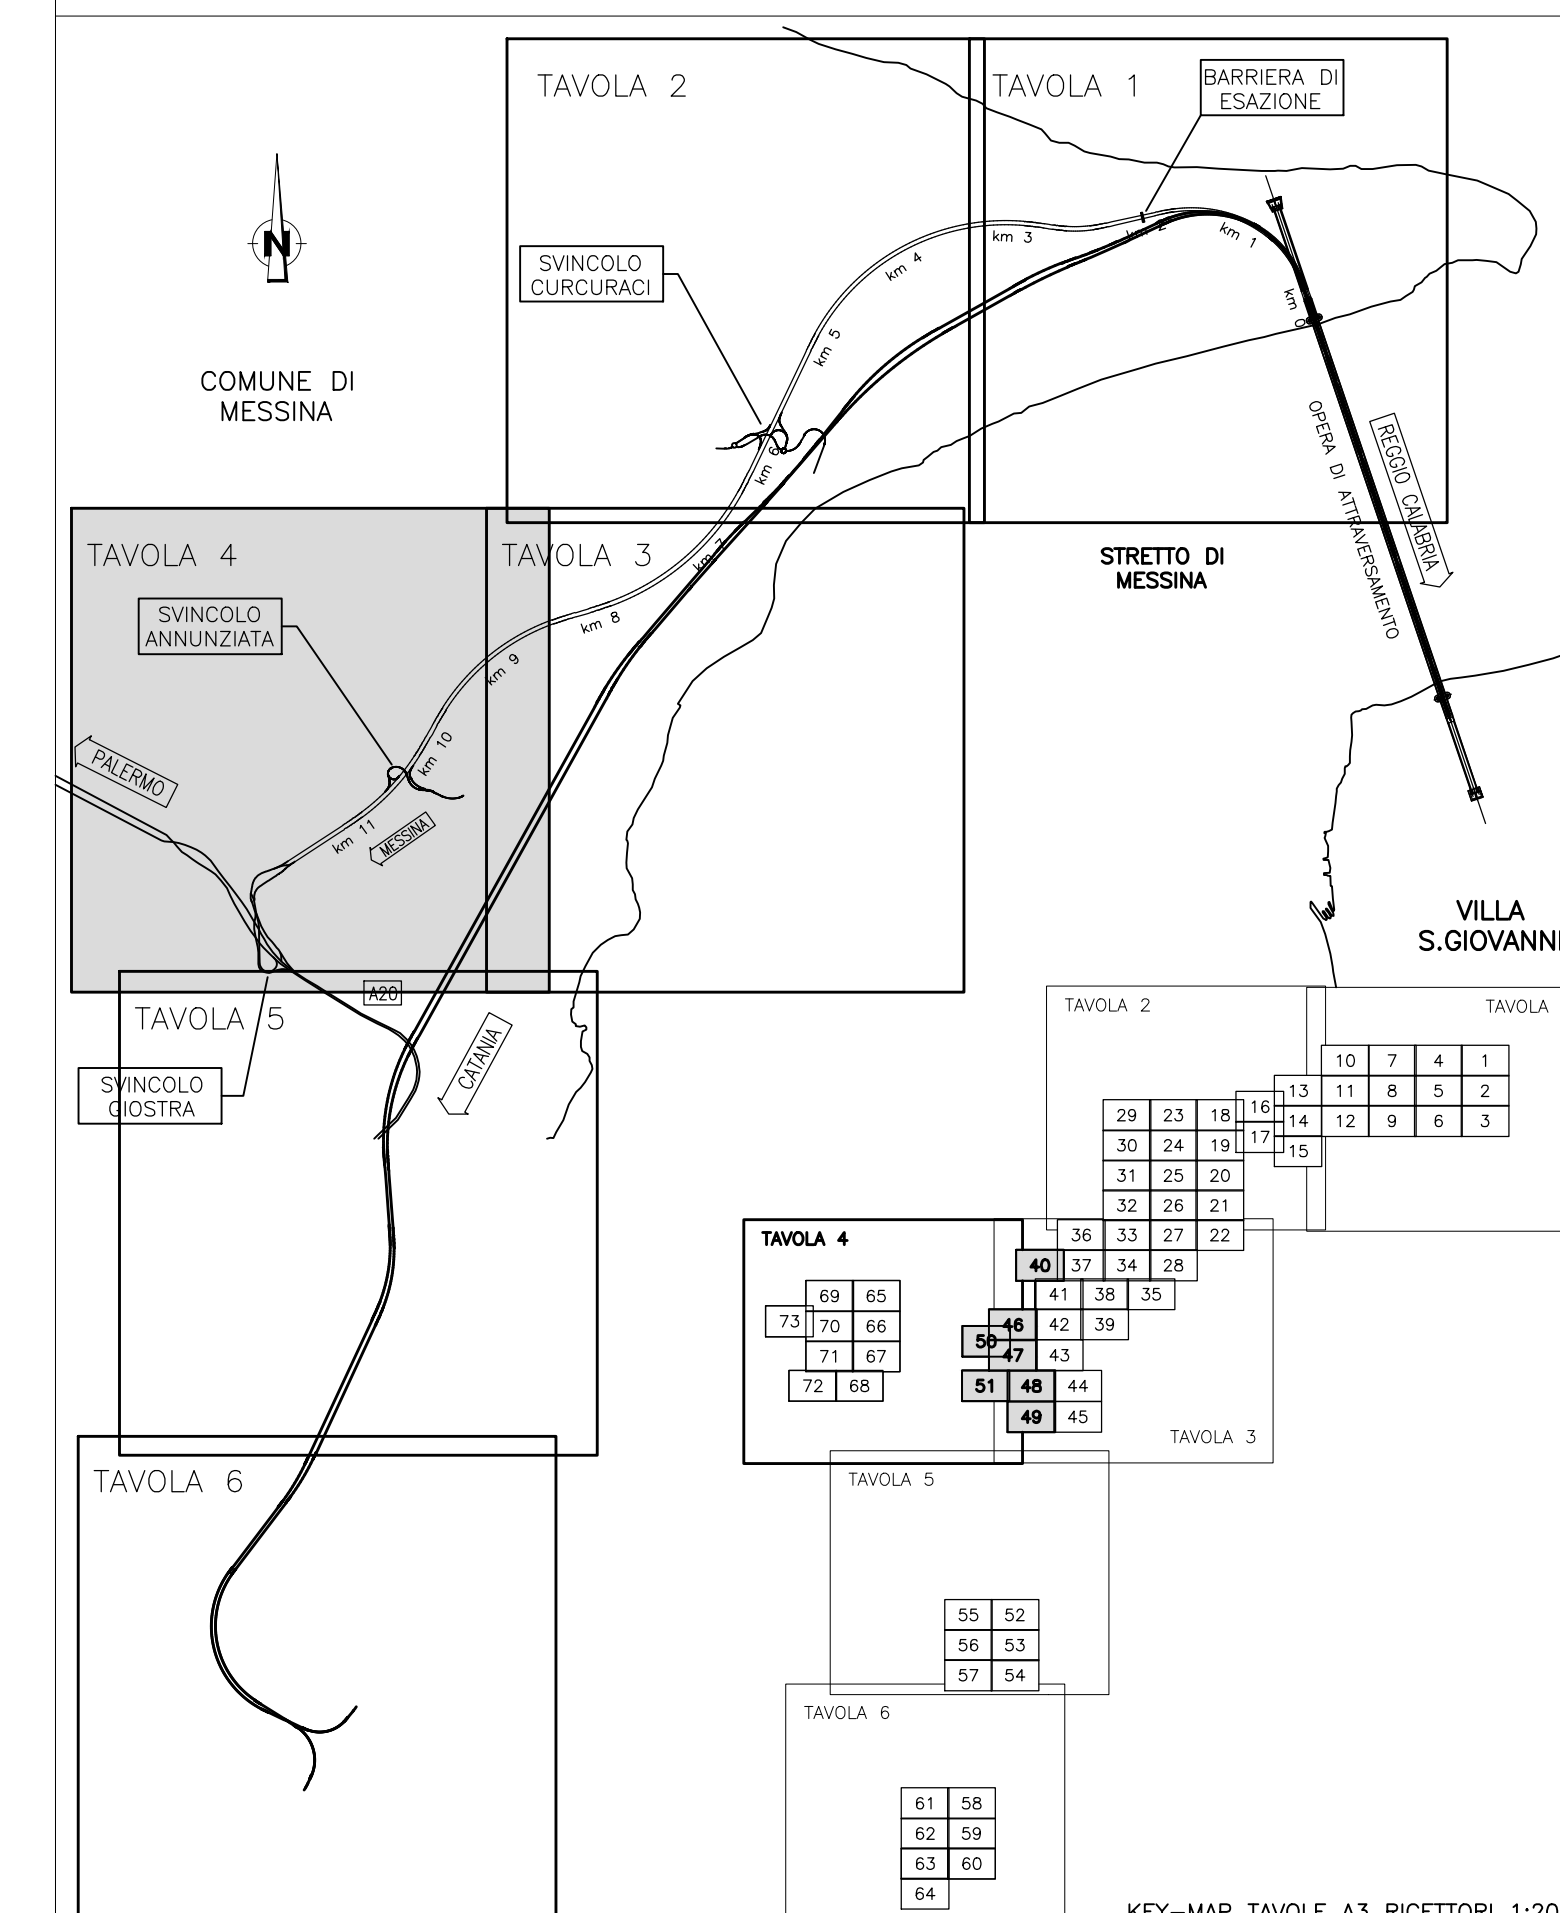

LEGENDA:

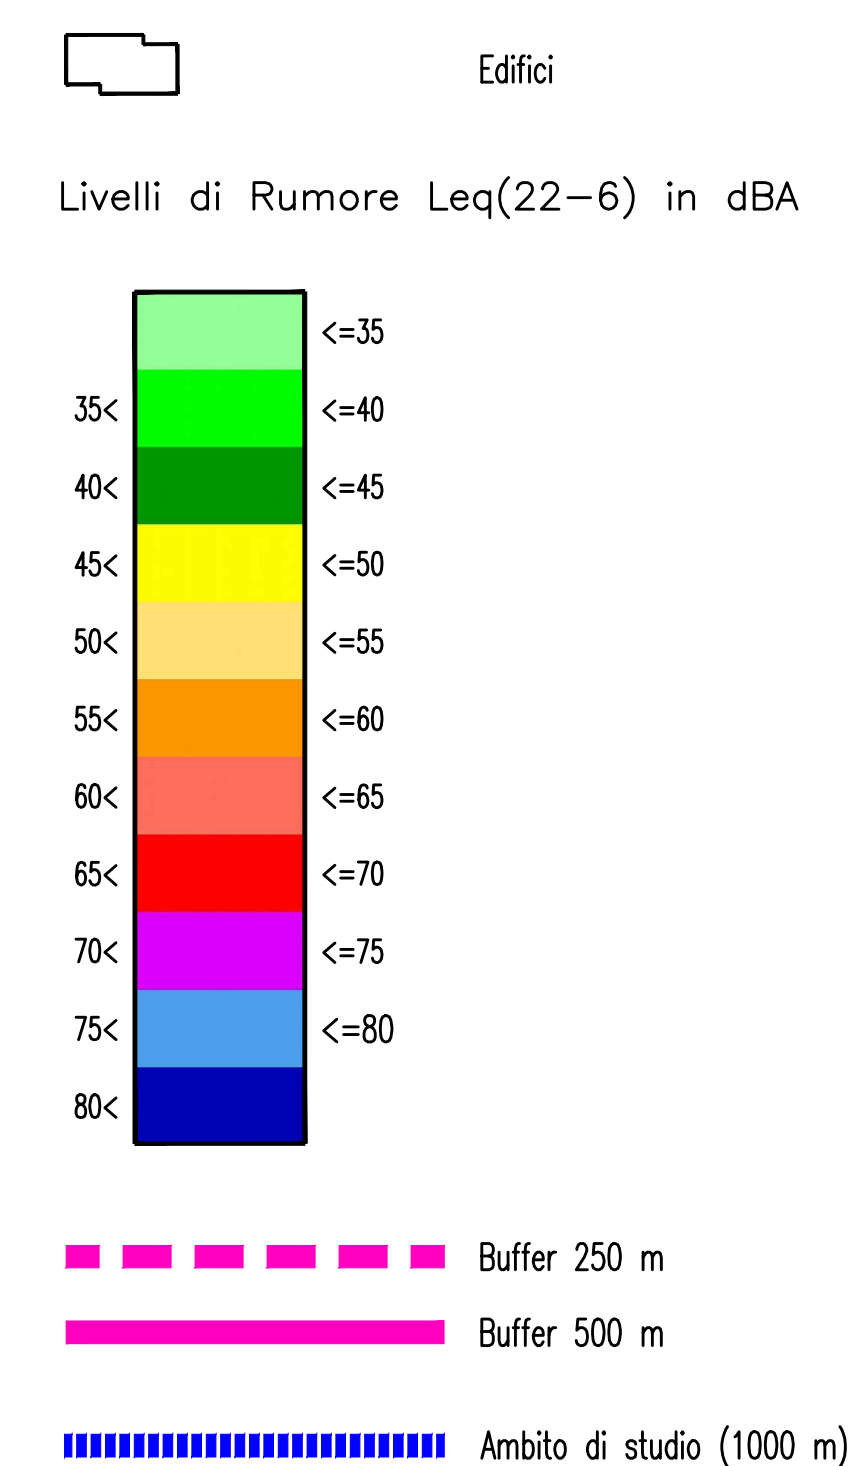

Stretto di Messina
 Concessionaria per la progettazione, redazione e gestione del collegamento stabile tra lo Sicile e il Continente
 Gruppo n° 1158 del 17 dicembre 1971, modificato dal D.lgs. n° 114 del 24 aprile 2000

PONTE SULLO STRETTO DI MESSINA

PROGETTO DEFINITIVO

EUROLINK S.C.p.A.
 IMPREGILO S.p.A. (Mandataria)
 SOCIETA' ITALIANA PER CONDOTTE D'ACQUA S.p.A. (Mandante)
 COOPERATIVA MURATORI E CEMENTISTI - C.M.C. di Ravenna Soc. Coop. a.r.l. (Mandante)
 SACVYR S.A.U. (Mandante)
 ISHIKAWAJIMA - HARIMA HEAVY INDUSTRIES CO. Ltd. (Mandante)
 A.C.I. S.C.P.A. - CONSORZIO STABILE (Mandante)

IL PROGETTISTA Dott. Ing. D. Spoglianti Ordine Ingegneri Milano n° 20953	IL CONTRAENTE GENERALE Project Manager (Ing. P.P. Marcheselli)	STRETTO DI MESSINA Direzione Generale e RUP Validazione (Ing. G. Fimmgenti)	STRETTO DI MESSINA Amministratore Delegato (Dott. P. Gucci)
---	--	--	---

COLLEGAMENTI VERSANTE SICILIA CZ0225_F0
 CANTIERI
 ELEMENTI DI CARATTERE GENERALE
 INTERVENTI DI MITIGAZIONE
 IMPATTO RUMORE - MAPPATURA IMPATTO ACUSTICO PERIODO NOTTURNO - TAV. 4/6

CODICE C G O 7 0 0 P 5 D G T C M I O 0 0 0 0 1 6 F 0		SCALA: 1:5000	
REV.	DATA	DESCRIZIONE	REDAITTO VERIFICATO APPROVATO
	20-06-2011	EMISSIONE FINALE	A. CALEGARI M. SALOMONE D. SPOGLIANTI