


NOTE GENERALI

QUADRO DI UNIONE:

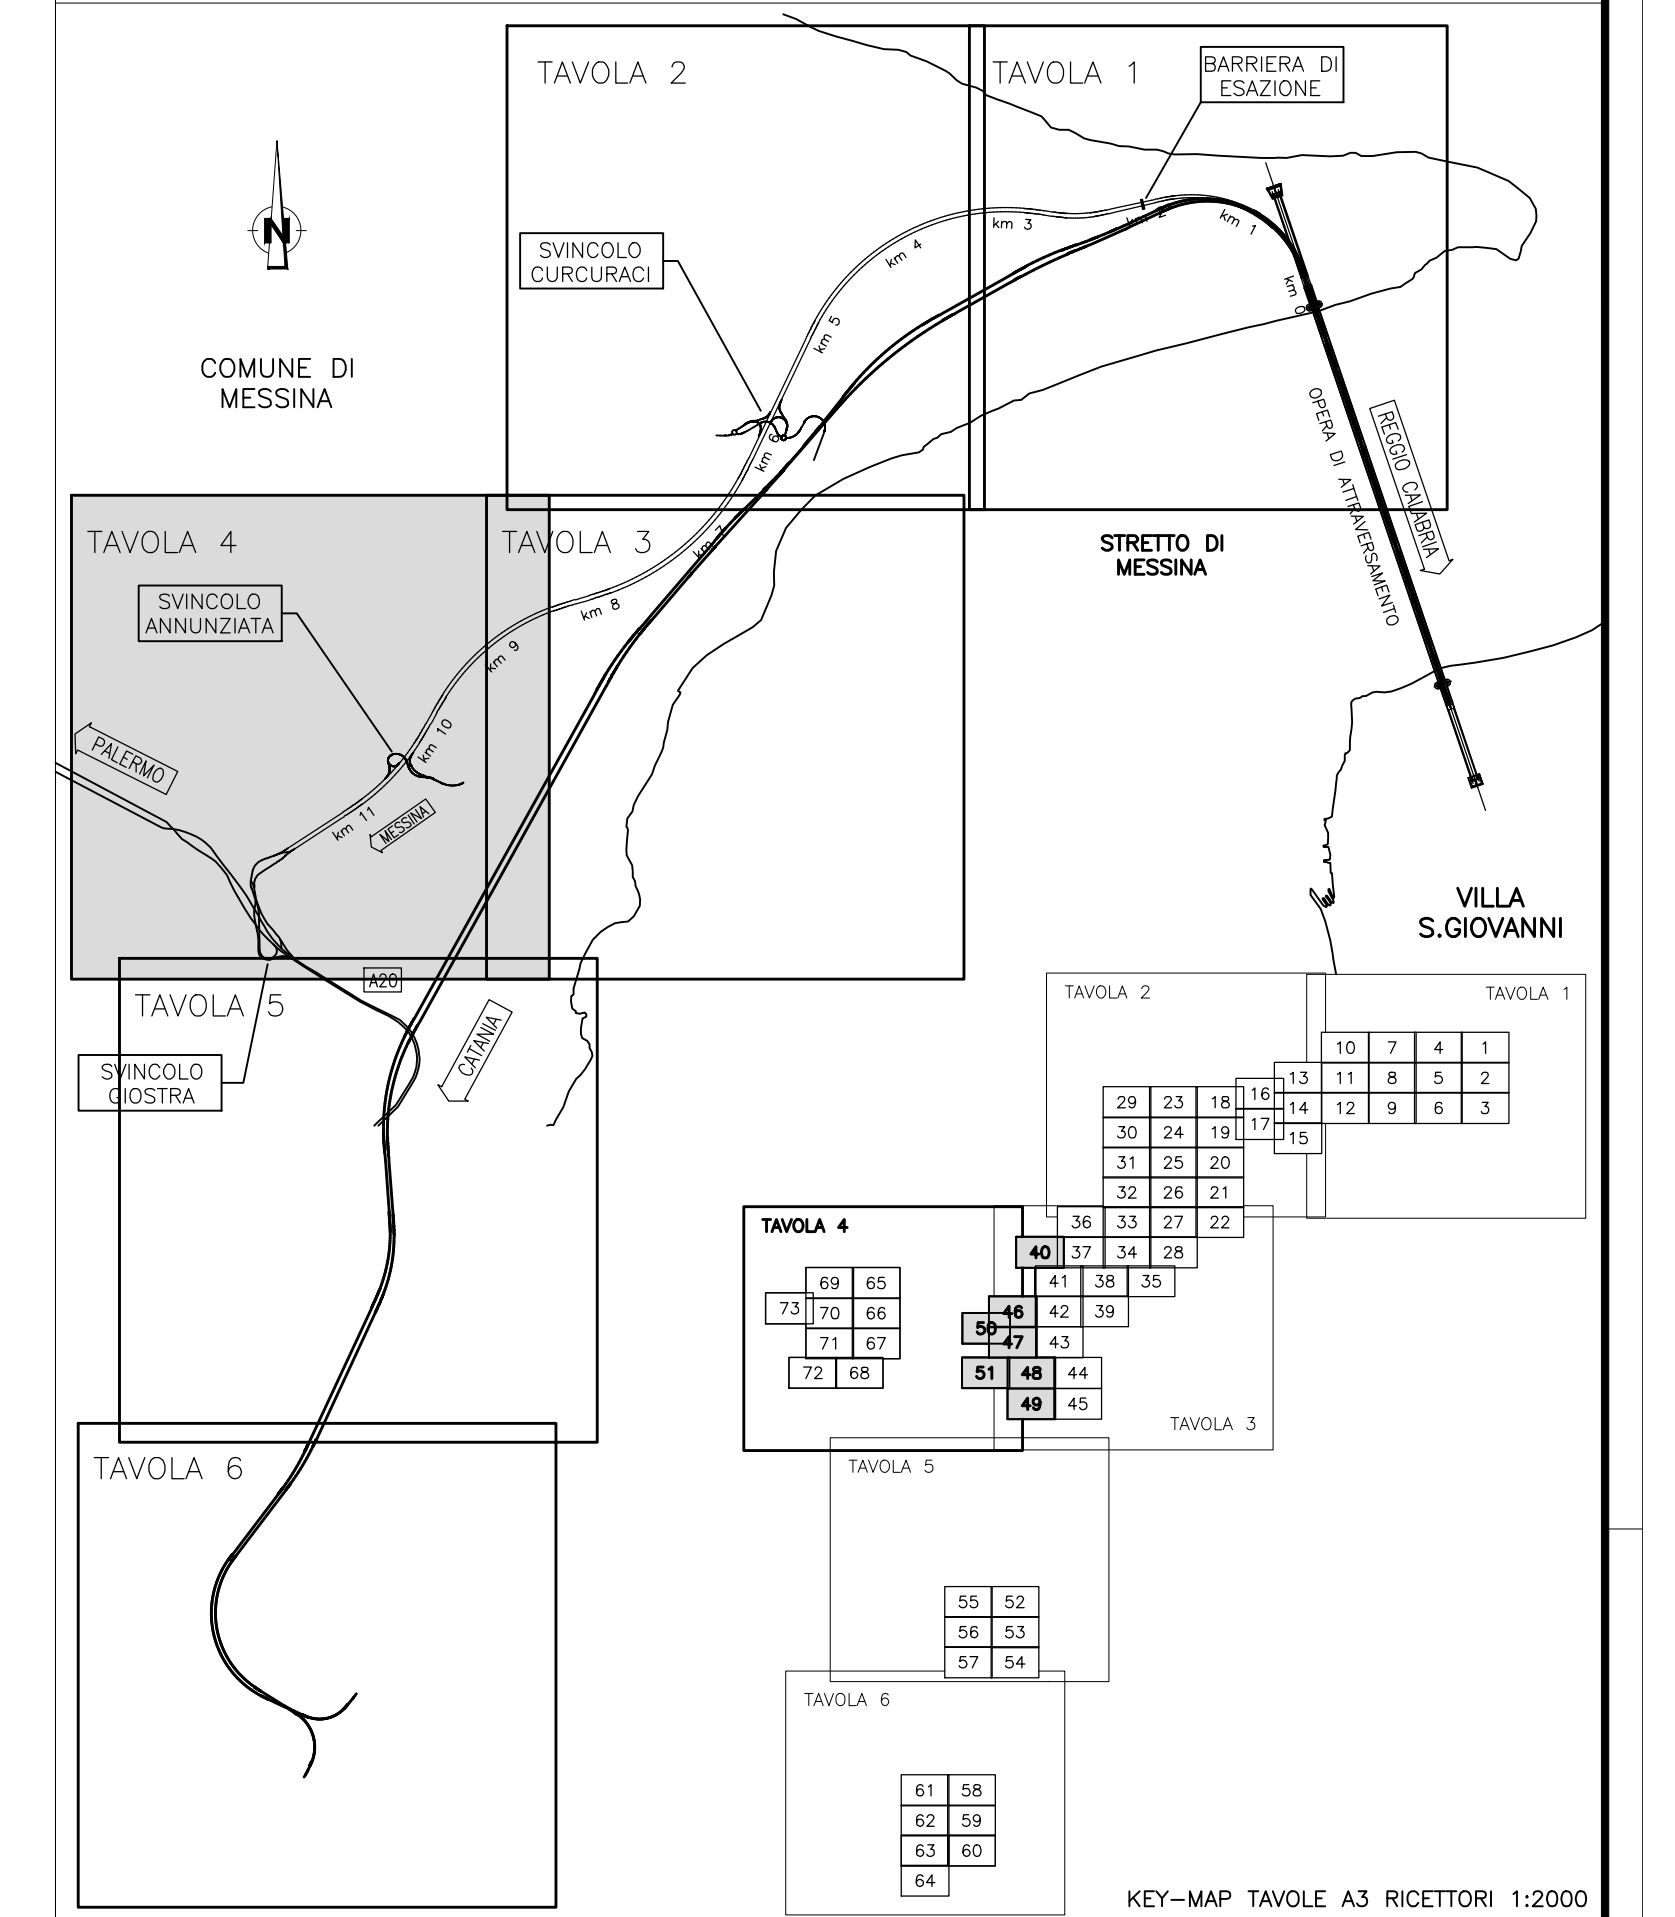

LEGENDA:

- Edifici
- Localizzazione mitigazioni
- Barriera antirumore H=3m.
- Barriera antirumore H=4m.
- Barriera antirumore H=5m.
- Barriera antirumore H=6m.
- Duna antirumore
- Insonorizzazione betonaggio
- Insonorizzazione dissabbiatore
- Insonorizzazione nastri e motore
- Livelli di Rumore Leq(22-6) in dBA
- <35
- 35k <40
- 40k <45
- 45k <50
- 50k <55
- 55k <60
- 60k <65
- 65k <70
- 70k <75
- 75k <80
- 80k
- Buffer 250 m
- Buffer 500 m
- Ambito di studio (1000 m)

**Stretto di Messina**  
 Concessionaria per la progettazione, redazione e gestione del collegamento stabile tra lo Stretto e il Continente  
 Organismo di Diritto pubblico  
 (Legge n° 1158 del 01 dicembre 1971, modificata dal D.Lgs. n° 114 del 24 aprile 2000)

**PONTE SULLO STRETTO DI MESSINA**  
  
**PROGETTO DEFINITIVO**

**EUROLINK S.C.p.A.**  
 IMPREGILO S.p.A. (Mandatataria)  
 SOCIETA' ITALIANA PER CONDOTTE D'ACQUA S.p.A. (Mandatante)  
 COOPERATIVA MURATORI E CEMENTISTI - C.M.C. di Ravenna Soc. Coop. a.r.l. (Mandatante)  
 SACVYR S.A.U. (Mandatante)  
 ISHIKAWAJIMA - HARIMA HEAVY INDUSTRIES CO. Ltd. (Mandatante)  
 A.C.I. S.C.P.A. - CONSORZIO STABILE (Mandatante)

IL PROGETTISTA Dott. Ing. D. Spoglianti Ordine Ingegneri Milano n° 20953	IL CONTRAENTE GENERALE Project Manager (Ing. P.P. Marchesetti)	STRETTO DI MESSINA Direttore Generale e RUP Validazione (Ing. G. Fimmgenti)	STRETTO DI MESSINA Amministratore Delegato (Dott. P. Gucci)
---	--	--	---

**COLLEGAMENTI VERSANTE SICILIA** CZ0237\_F0  
 CANTIERI  
 ELEMENTI DI CARATTERE GENERALE  
 INTERVENTI DI MITIGAZIONE  
 IMPATTO RUMORE - MAPPATURA IMPATTO ACUSTICO MITIGATO PERIODO NOTTURNO - TAV. 4/6

CODICE		C   G   0   7   0   0   P   5   D   G   T   C   T   M   I   0   0   0   0   0   3   4   F   0		SCALA:	1:5000
REV.	DATA	DESCRIZIONE	REDAITO	VERIFICATO	APPROVATO
	20-06-2011	EMISSIONE FINALE		A. CALEGARI	M. SALOMONE D. SPOGLIANTI