


NOTE GENERALI

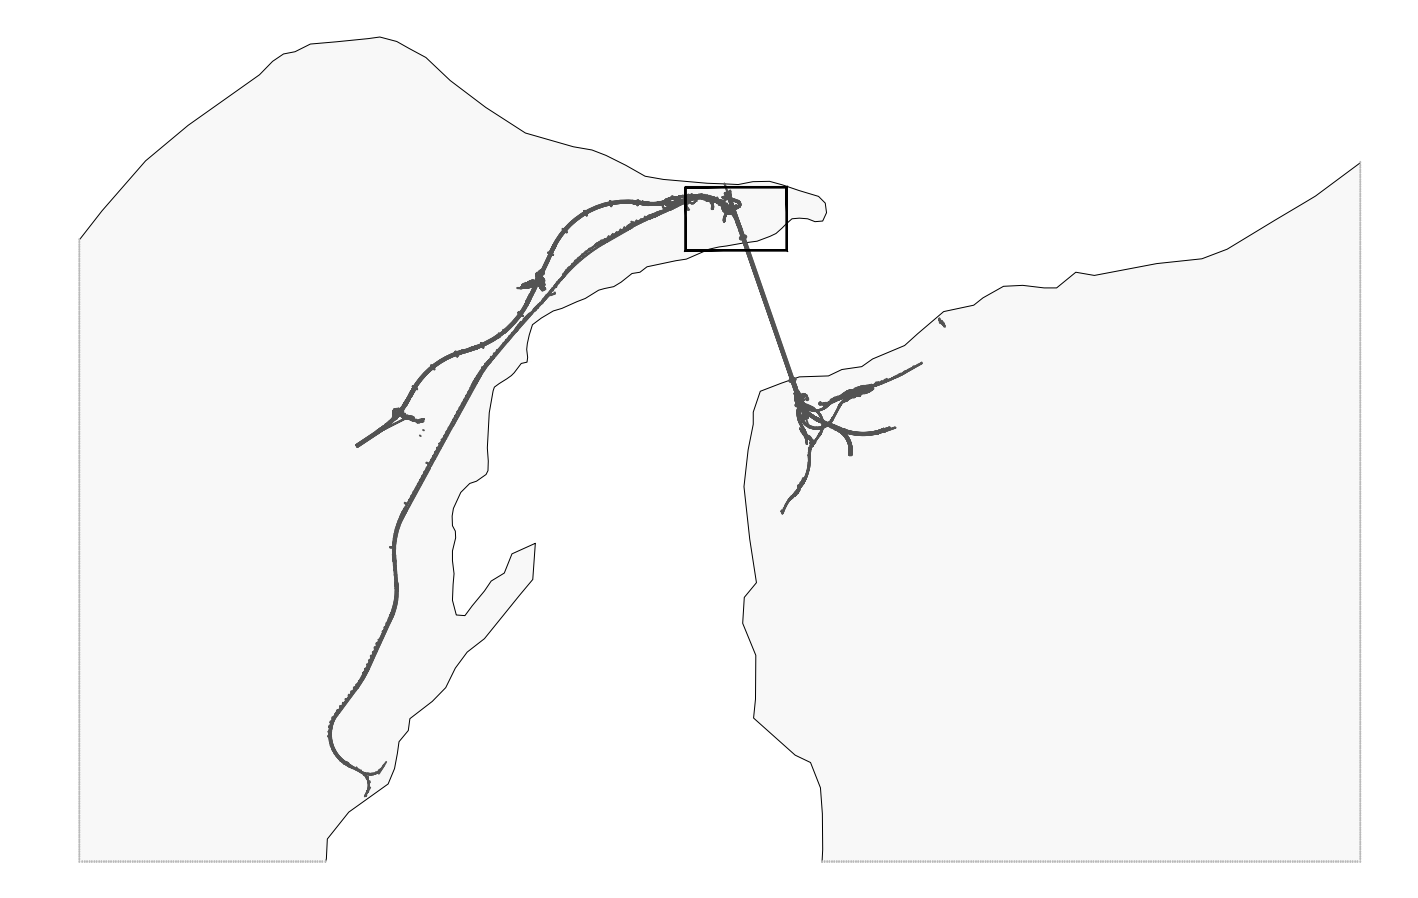

- 1 - TUTTE LE DIMENSIONI SONO ESPRESSE IN m SALVO DIVERSAMENTE SPECIFICATO
- 2 - TUTTE LE ELEVAZIONI SONO ESPRESSE IN m E SONO RIFERITE AL LIVELLO DEL MARE (L.M.M.)
- 3 - TUTTE LE COORDINATE SONO ESPRESSE IN m E SONO RIFERITE AL "SISTEMA PONTE"
- 4 - LA QUOTA DEL PONTONE E' VARIABLE IN FUNZIONE DELL'ESCURSIONE DI MAREA (±0.20m RISPETTO AL L.M.M.) E DELLO STATO DI CARICO DEL PONTONE STESSO (±0.30m)

DISEGNI DI RIFERIMENTO

- 1 - SEZIONI C02700PWADPCZCHP080000001A

Stretto di Messina
Concessionaria per la progettazione, realizzazione e gestione del collegamento stabile tra la Sicilia e il Continente
 Organismo di Diritto pubblico
 (Legge n° 1158 del 17 dicembre 1971, modificata dal D.Lgs. n° 114 del 24 aprile 2001)

PONTE SULLO STRETTO DI MESSINA

PROGETTO DEFINITIVO

EUROLINK S.C.p.A.
 IMPREGILO S.p.A. (Mandatataria)
 SOCIETA' ITALIANA PER CONDOTTE D'ACQUA S.p.A. (Mandante)
 COOPERATIVA MURATORI E CEMENTISTI - C.M.C. di Ravenna Soc. Coop. a.r.l. (Mandante)
 SACVYR S.A.U. (Mandante)
 ISHIKAWAJIMA - HARIMA HEAVY INDUSTRIES CO. Ltd. (Mandante)
 A.C.I. S.C.P.A. - CONSORZIO STABILE (Mandante)

IL PROGETTISTA Dott. Ing. M. Fedeli Ordine Ingegneri Milano n° A24156	IL CONTRAENTE GENERALE Project Manager (Ing. P.P. Marcheselli)	STRETTO DI MESSINA Direttore Generale e RUP Validazione (Ing. G. Timmenhagen)	STRETTO DI MESSINA Amministratore Delegato (Dott. P. Gucci)
---	---	---	--

OPERA DI ATTRAVERSAMENTO CZ0256_F0
 CANTIERI
 MARITTIMO
 PONTILI - PO.80. - Pontile Sicilia
 SP1 - Planimetria generale impalcato

REV.	DATA	DESCRIZIONE	REDATTO	VERIFICATO	APPROVATO
FO	20-06-2011	EMISSIONE FINALE	A. RESEMINI	M. FEBELI	S. SUSAANI