



PLANIMETRIA CANTIERE Q = +1.20 / +4.50m

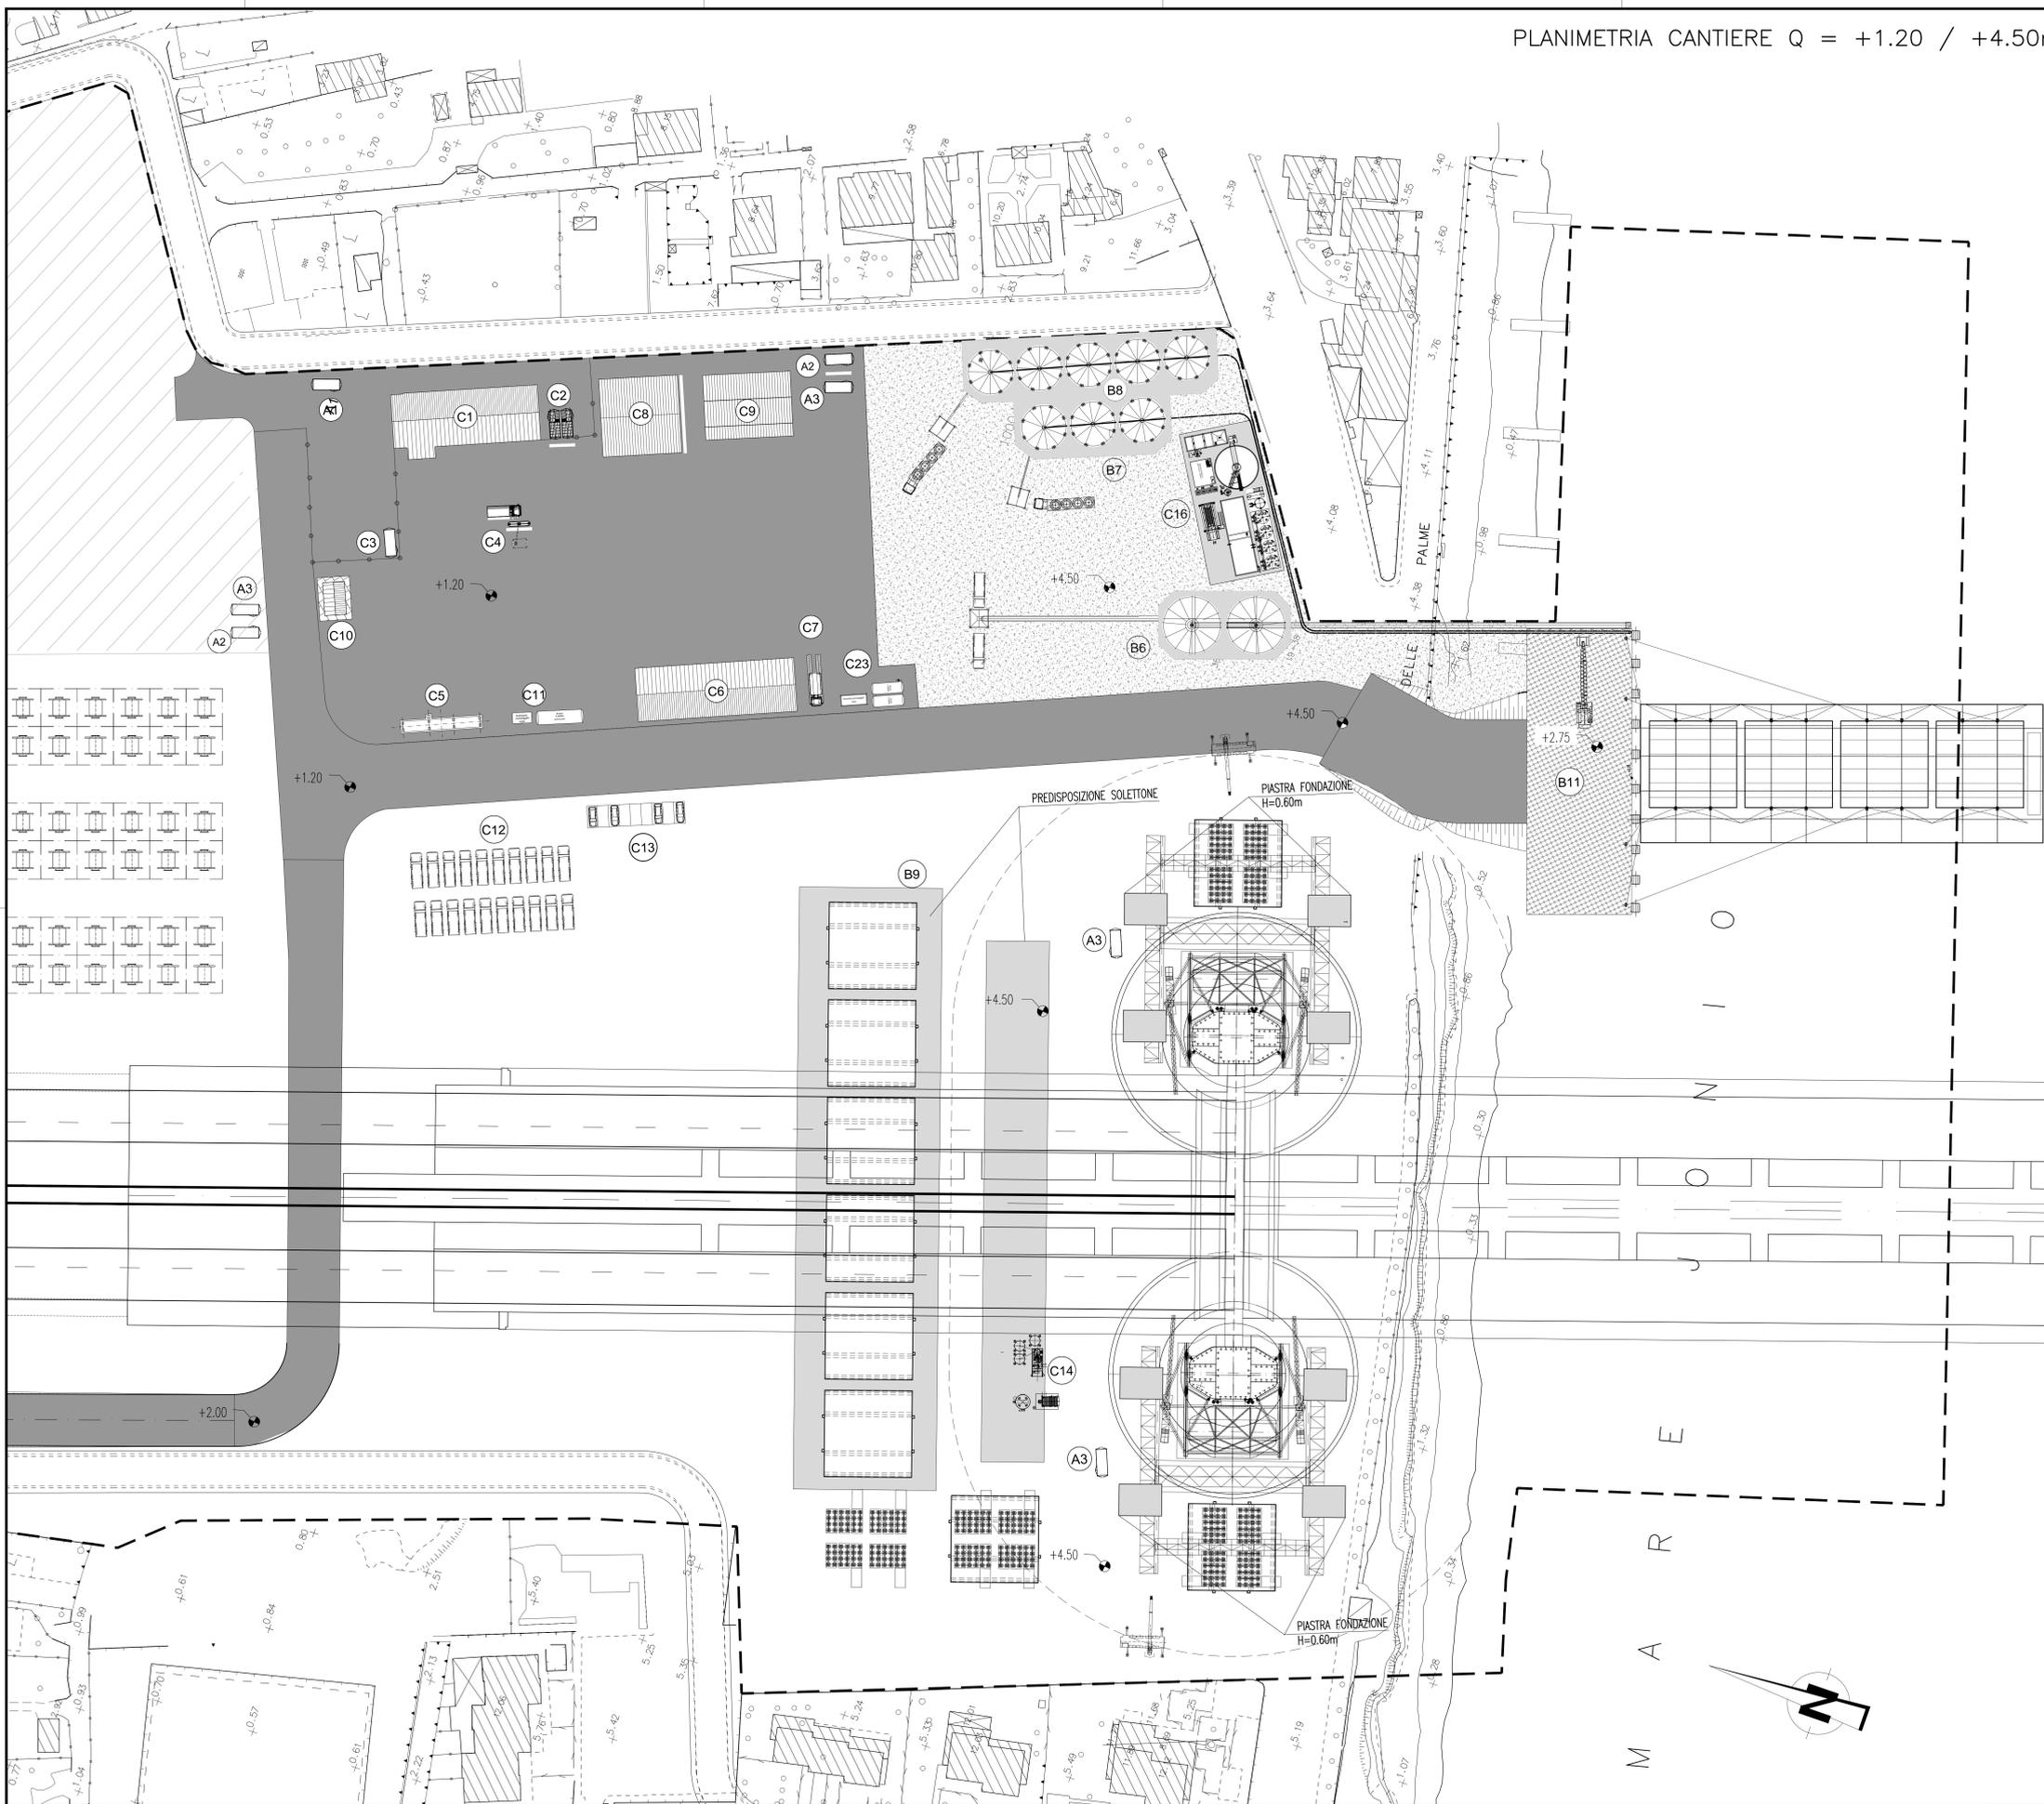

NOTE GENERALI

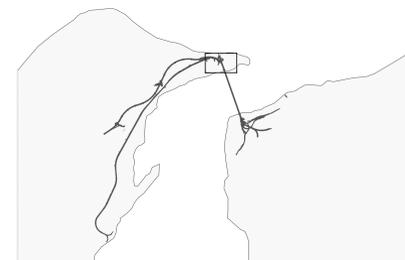

- A SERVIZI GENERALI**
- A1 CABINA ELETTRICA DI RICEZIONE E DISTRIBUZIONE
- A2 GRUPPO ELETTROGENO
- A3 TRASFORMATORE
- B IMPIANTO DI CANTIERE**
- B1 IMPIANTO DI BETONAGGIO 120+120 mc/h BTN3
- B2 IMPIANTO PRODUZIONE GHIACCIO
- B3 STOCCAGGIO INERTI
- B4 GRU A TORRE SCORREVOLE (7t a 70m)
- B5 AREA LAVORAZIONE FERRO D'ARMATURA
- B6 STOCCAGGIO INERTI BASALTICI
- B7 STOCCAGGIO CENERI
- B8 STOCCAGGIO CEMENTO
- B9 STOCCAGGIO ELEMENTI DI TORRE
- B10 STOCCAGGIO BOBINE
- B11 PONTILE DI SERVIZIO
- C SERVIZI AGLI IMPIANTI**
- C1 MAGAZZINI
- C2 DEPOSITO LUBRIFICANTI - OLI ESAUSTI
- C3 DEPOSITO BOMBOLE
- C4 DISTRIBUTORE CARBURANTI
- C5 PESA A PONTE
- C6 OFFICINE MEZZI PESANTI
- C7 RAMPA OFFICINA
- C8 LAVAGGIO MEZZI
- C9 FALEGNAMERIA
- C10 LOCALI SERVIZI COLETTIVI / SPOGLIATOI
- C11 SERBATOIO H2O ANTINCENDIO CON POMPAGGIO
- C12 AREA DI PARCHEGGIO MEZZI PESANTI
- C13 PARCHEGGIO AUTOMOBILI
- C14 IMPIANTO BENTONITE E TRATT. FANGHI BENTONITICI
- C15 LABORATORIO
- C16 IMPIANTO TRATTAMENTO ACQUE E FANGHI DI BETONAGGIO
- C17 COMPRESSORI
- C18 IMPIANTO LAVAGGIO BETONIERE
- C19 CISTERNA ACCUMULO ACQUA da 1000m3
- C20 SERVIZI IGIENICI
- C21 IMPIANTO LAVAGGIO GOMME
- C22 GUARDIANIA
- C23 SERBATOIO ACQUA INDUSTRIALE CON AUTOCLAVE

- PAVIMENTAZIONE ESTERNA IN GHIAITTO
- BASAMENTO/FONDAZIONE IN C.A.
- PAVIMENTAZIONE ESTERNA IN BITUME
- PAVIMENTAZIONE ESTERNA IN CALCESTRUZZO
- AREA DI INTERVENTO

NOTA BENE: TUTTE LE INFORMAZIONI DI DETTAGLIO RELATIVE ALLE INSTALLAZIONI IDENTIFICATE CON IL SIMBOLO (X) SONO RIPORTATE NELL'ELABORATO DEI TIPOLOGICI COD. C00000P8Z0PCZ00000000001A/2A
 NOTA BENE: PER I DATI DI DETTAGLIO RELATIVI AGLI IMPIANTI TECNOLOGICI VEDI RELAZIONE DESCRITTIVA DELL'OPERA RIF. ELABORATO : C00000PRODPCZC30053000001A

Stretto di Messina
 Concessionario per la progettazione, redazione e gestione del collegamento stabile tra lo Sicile e il Continente
 Operatore di Diritto Pubblico
 (Legge n° 1158 del 17 dicembre 1971, modificata dal D.Lgs. n° 114 del 24 aprile 2001)

PONTE SULLO STRETTO DI MESSINA
 PROGETTO DEFINITIVO

EUROLINK S.C.p.A.
 IMPREGIO S.p.A. (Mandataria)
 SOCIETA' ITALIANA PER CONDOTTE D'ACQUA S.p.A. (Mandatario)
 COOPERATIVA MURATORI E CEMENTISTI - C.M.C. di Ravenna Soc. Coop. a.r.l. (Mandatario)
 SACVYR S.A.U. (Mandatario)
 ISHIKAWAJIMA - HARIMA HEAVY INDUSTRIES CO. Ltd. (Mandatario)
 A.C.I. S.C.P.A. - CONSORZIO STABILE (Mandatario)

IL PROGETTISTA Dott. Ing. E. Paganò Ordine Ingegneri Milano n° 15468	IL CONTRAENTE GENERALE Project Manager (Ing. P.P. Marchesetti)	STRETTO DI MESSINA Direttore Generale e RUP Validazione (Ing. G. Timmenhelli)	STRETTO DI MESSINA Amministratore Delegato (Dott. P. Gucci)
---	--	--	---

OPERA DI ATTRAVERSAMENTO CANTIERI CZ0264_F0
 OPERATIVI - LOGISTICI
 CANTIERE OPERATIVO CO.53 - SICILIA "GANZIRRI"
 S1 - OPERE CIVILI TAV. 1/2

REV.	DATA	DESCRIZIONE	REDATTO	VERIFICATO	APPROVATO	SCALA
FO	20-06-2011	EMISSIONE FINALE	PUGLIESE	FARINA	PAGANI	1:500