



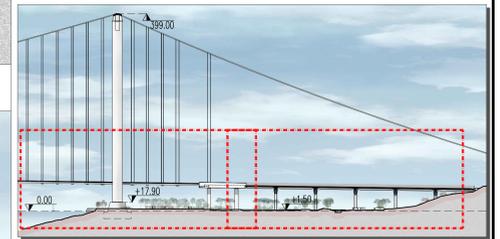

NOTE GENERALI

KEY PLAN

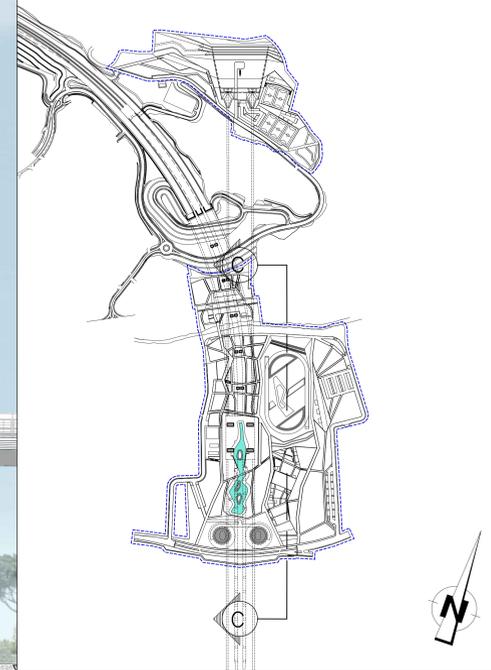

Stretto di Messina
Concessionario per la progettazione, redazione e gestione del collegamento stabile tra la Sicilia e il Continente
 Operatore di Sello stabile
 Legge n° 1158 del 17 dicembre 1971, modificata dal D.Lgs. n° 114 del 24 aprile 2000



PONTE SULLO STRETTO DI MESSINA

PROGETTO DEFINITIVO

EUROLINK S.C.p.A.
 IMPREGILO S.p.A. (Mandataria)
 SOCIETA' ITALIANA PER CONDOTTE D'ACQUA S.p.A. (Mandatario)
 COOPERATIVA MURATORI E CEMENTISTI - C.M.C. di Ravenna Soc. Coop. a.r.l. (Mandatario)
 SACVIR S.A.U. (Mandatario)
 ISHIKAWAJIMA - HARRIMA HEAVY INDUSTRIES CO. Ltd. (Mandatario)
 A.C.I. S.C.P.A. - CONSORZIO STABILE (Mandatario)

| | | | |
|--|---|--|---|
| IL PROGETTISTA Dott. Ing. D. Scaglioni Ordine Ingegneri Milano n° 20953  Dott. Ing. E. Paganò Ordine Ingegneri Milano n° 15408 | IL CONTRAENTE GENERALE Project Manager (Ing. P.P. Marchesati) | STRETTO DI MESSINA Direttore Generale e RUP (Verdiana) (Ing. G. Fiammenghi) | STRETTO DI MESSINA Amministratore Delegato (Dott. P. Gucci) |
|--|---|--|---|

COLLEGAMENTI VERSANTE SICILIA CZ0294_F0
 CANTIERI
 OPERATIVI - LOGISTICI
 CANTIERI OPERATIVI
 SI1 - INTERVENTI DI RIPRISTINO - SEZIONI E PROFILI GENERALI DI PROGETTO - TAV.2 DI 2

| REV. | DATA | DESCRIZIONE | REDATTO | VERIFICATO | APPROVATO |
|------|------------|------------------|-----------|------------|--------------|
| FD | 20-06-2011 | EMISSIONE FINALE | P.MICHELÌ | M.SALOMONE | D.SPOGLIANTI |
| 0 | | | | | |
| 0 | | | | | |
| 0 | | | | | |
| 0 | | | | | |

SCALA: 1:500
 CODICE: P W B D S C Z C 3 C 0 5 3 0 0 0 0 2 F 0
 NOME DEL FILE: CZ0294_F0.dwg