


NOTE GENERALI

QUADRO DI UNIONE:

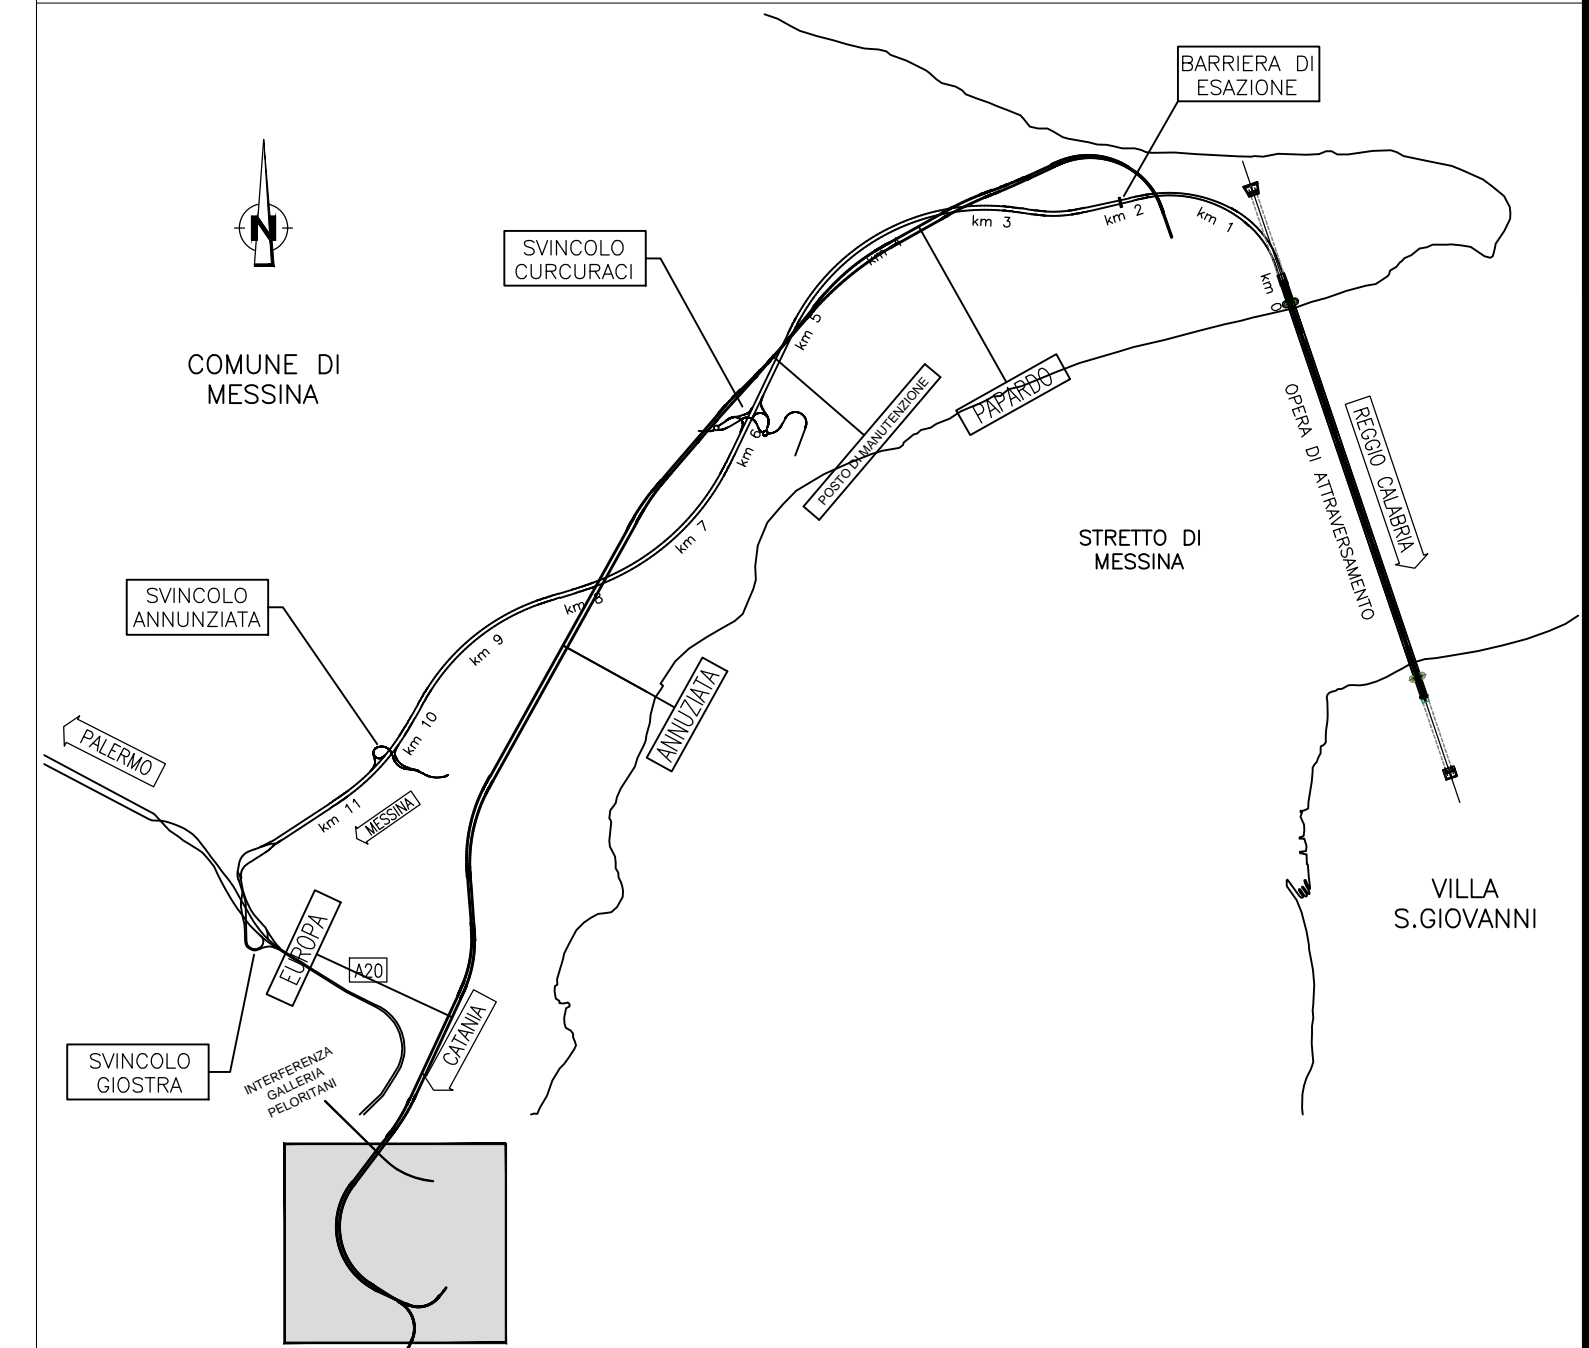


LEGENDA:

----- Ambito di studio 500 m

Edificio/impianti di cantiere


Livelli di Rumore Leq(6-22) in dBA

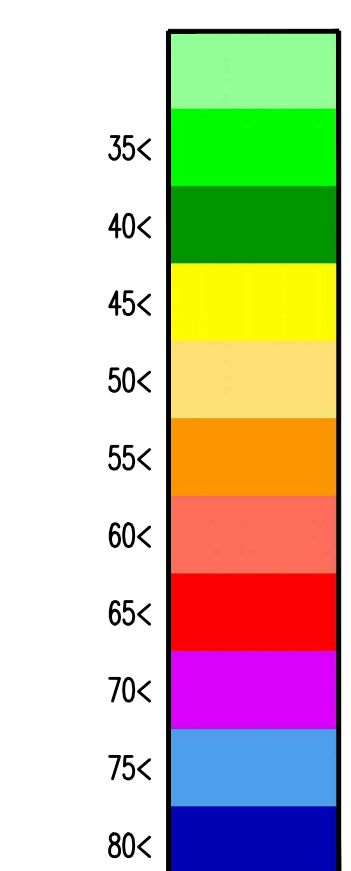

Stretto di Messina
Concessionario per la progettazione, realizzazione e gestione del collegamento stabile tra lo Stretto e il Continente
 Ordine di Diritto Pubblico
 (Legge n° 1158 del 01 dicembre 1971, modificata dal D.Lgs. n° 114 del 24 aprile 2000)




PONTE SULLO STRETTO DI MESSINA

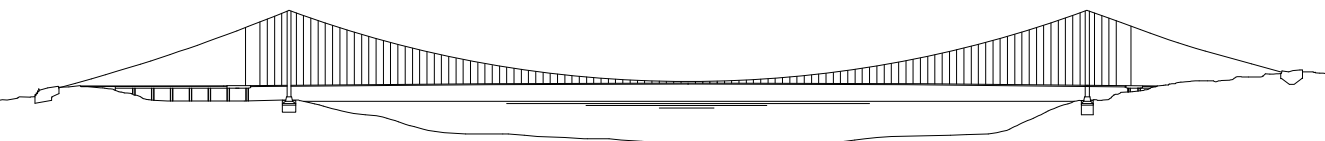

PROGETTO DEFINITIVO

EUROLINK S.C.p.A.
 IMPREGILO S.p.A. (Mandatataria)
 SOCIETA' ITALIANA PER CONDOTTE D'ACQUA S.p.A. (Mandatante)
 COOPERATIVA MURATORI E CEMENTISTI - C.M.C. di Ravenna Soc. Coop. a.r.l. (Mandatante)
 SACVIR S.A.U. (Mandatante)
 ISHIKAWAJIMA - HARIMA HEAVY INDUSTRIES CO. Ltd. (Mandatante)
 A.C.I. S.C.P.A. - CONSORZIO STABILE (Mandatante)

IL PROGETTISTA Dott. Ing. D. Spoglianti Ordine Ingegneri Milano n° 20953 	IL CONTRAENTE GENERALE Project Manager (Ing. P.P. Marchesetti)	STRETTO DI MESSINA Direttore Generale e RUP Validazione (Ing. G. Timmenhelt)	STRETTO DI MESSINA Amministratore Delegato (Dott. P. Gucci)
--	--	---	---

COLLEGAMENTI VERSANTE SICILIA CZ0360_F0
 CANTIERI
 OPERATIVI - LOGISTICI
 CANTIERI OPERATIVI
 S16 - MAPPATURA IMPATTO PERIODO NOTTURNO - SCENARIO 1

CODICE				SCALA																						
C	G	0	7	0	0	P	E	6	D	S	C	Z	C	3	C	0	5	9	0	0	0	0	3	F	0	1:2000
REV.	DATA	DESCRIZIONE	REDAITTO	VERIFICATO	APPROVATO																					
	20-06-2011	EMISSIONE FINALE			A. CALEGARI M. SALOMONE D. SPOGLIANTI																					