



NOTE GENERALI

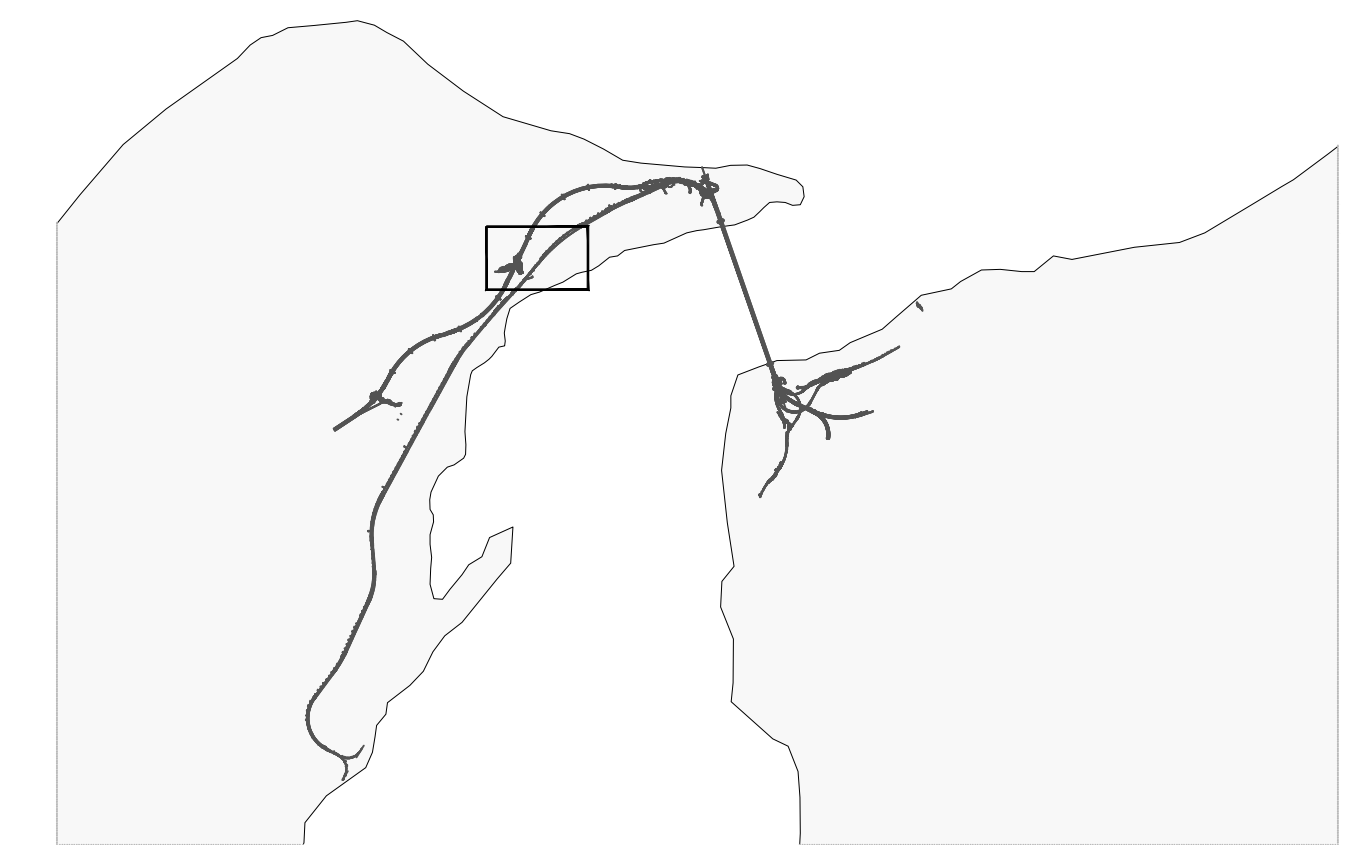


LEGENDA INSTALLAZIONI

- 1 Ventilazione
- 2 Gruppo elettrocompressori
- 3 Cabina Elettrica e gruppo elettrogeno
- 4 Serbatoio H2O allacciato con gruppo di pompaggio
- 5 Deposito bombole ossigeno/acetilene
- 6 Deposito oli usati
- 7 Impianto di trattamento acque
- 8 Guardiano
- 9 Lavaggio gomme
- 10 Ufficio
- 11 Rampa officina
- 12 Distributore carburante
- 13 Magazzino
- 14 Pesa a ponte
- 15 Deposito oli nuovi
- 16 Impianto raffreddamento TEM
- 17 Torre foro
- 29 Serbatoi acqua

Stretto di Messina
Concessionaria per la progettazione, redazione e gestione del collegamento stabile tra lo Stretto e il Continente
 Organismo di Diritto pubblico
 (Legge n° 1158 del 17 dicembre 1971, modificata dal D.Lgs. n° 114 del 24 aprile 2003)

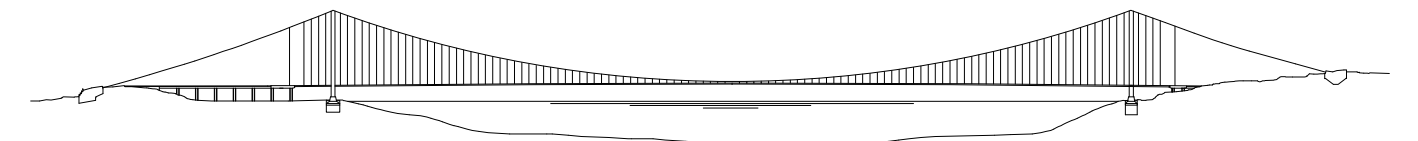

PONTE SULLO STRETTO DI MESSINA

PROGETTO DEFINITIVO

EUROLINK S.C.p.A.
 IMPREGILO S.p.A. (Mandatataria)
 SOCIETA' ITALIANA PER CONDOTTE D'ACQUA S.p.A. (Mandatante)
 COOPERATIVA MURATORI E CEMENTISTI - C.M.C. di Ravenna Soc. Coop. a.r.l. (Mandatante)
 SACVY S.A.U. (Mandatante)
 ISHIKAWAJIMA - HARIMA HEAVY INDUSTRIES CO. Ltd. (Mandatante)
 A.C.I. S.C.P.A. - CONSORZIO STABILE (Mandatante)

IL PROGETTISTA Dott. Ing. M. Lacova Ordine Ingegneri Roma n° 10435	IL CONTRAENTE GENERALE Project Manager (Ing. P.P. Marchesini)	STRETTO DI MESSINA Direttore Generale e RUP Validazione (Ing. G. Timmenhelli)	STRETTO DI MESSINA Amministratore Delegato (Dott. P. Gucci)
---	---	--	---

COLLEGAMENTI VERSANTE SICILIA **CZ0369_F01**
 CANTIERI
 OPERATIVI - LOGISTICI
 CANTIERI OPERATIVI - CO.60. - Posto di Manutenzione
 SIPM - Opere civili

REV.	DATA	DESCRIZIONE	REDAITTO	VERIFICATO	APPROVATO
FO	20-06-2011	EMISSIONE FINALE	MB SERVICE	MARCHESI	LACAVA