



NOTE GENERALI

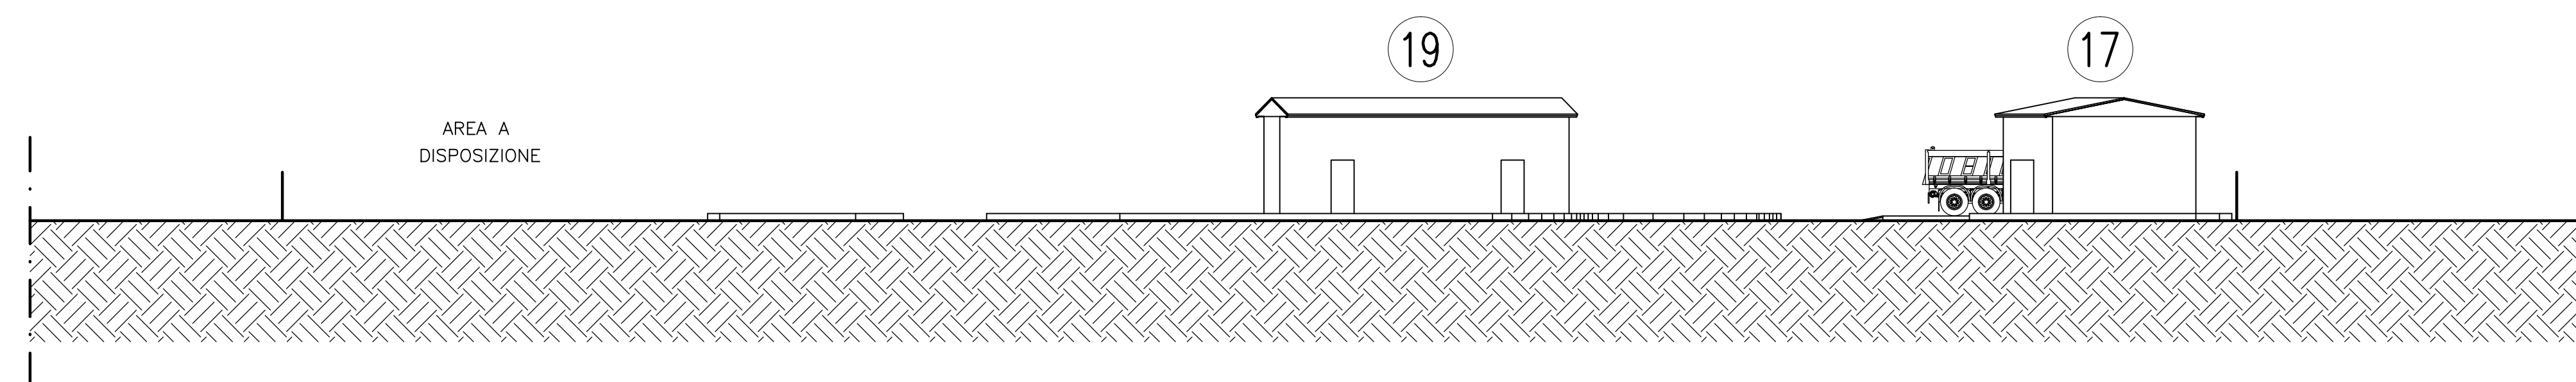


SEZIONE A-A 1:200



SEZIONE B-B 1:200

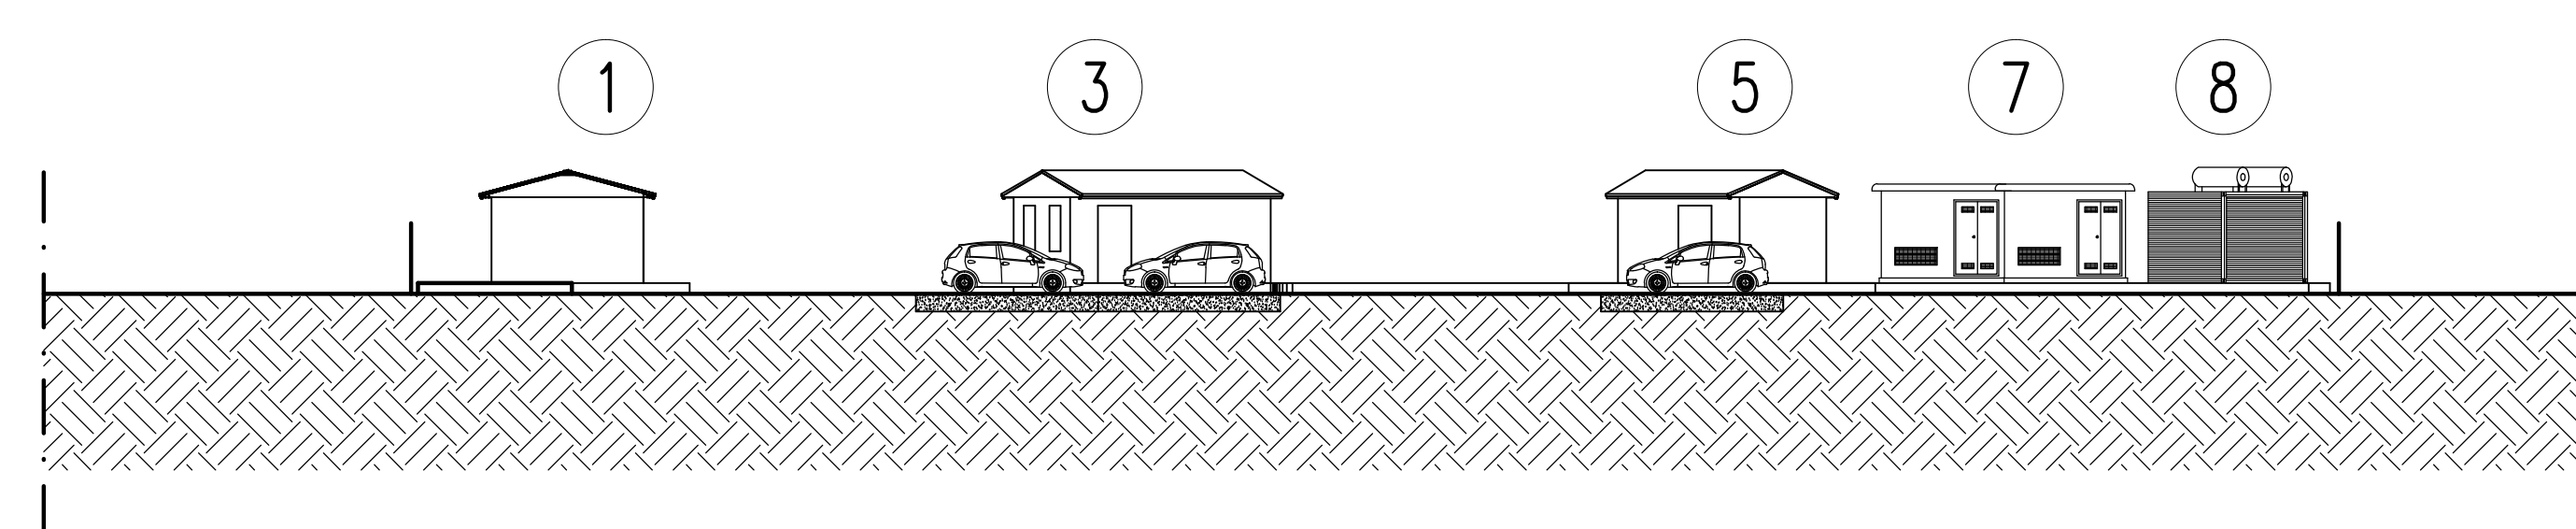


SEZIONE C-C 1:200

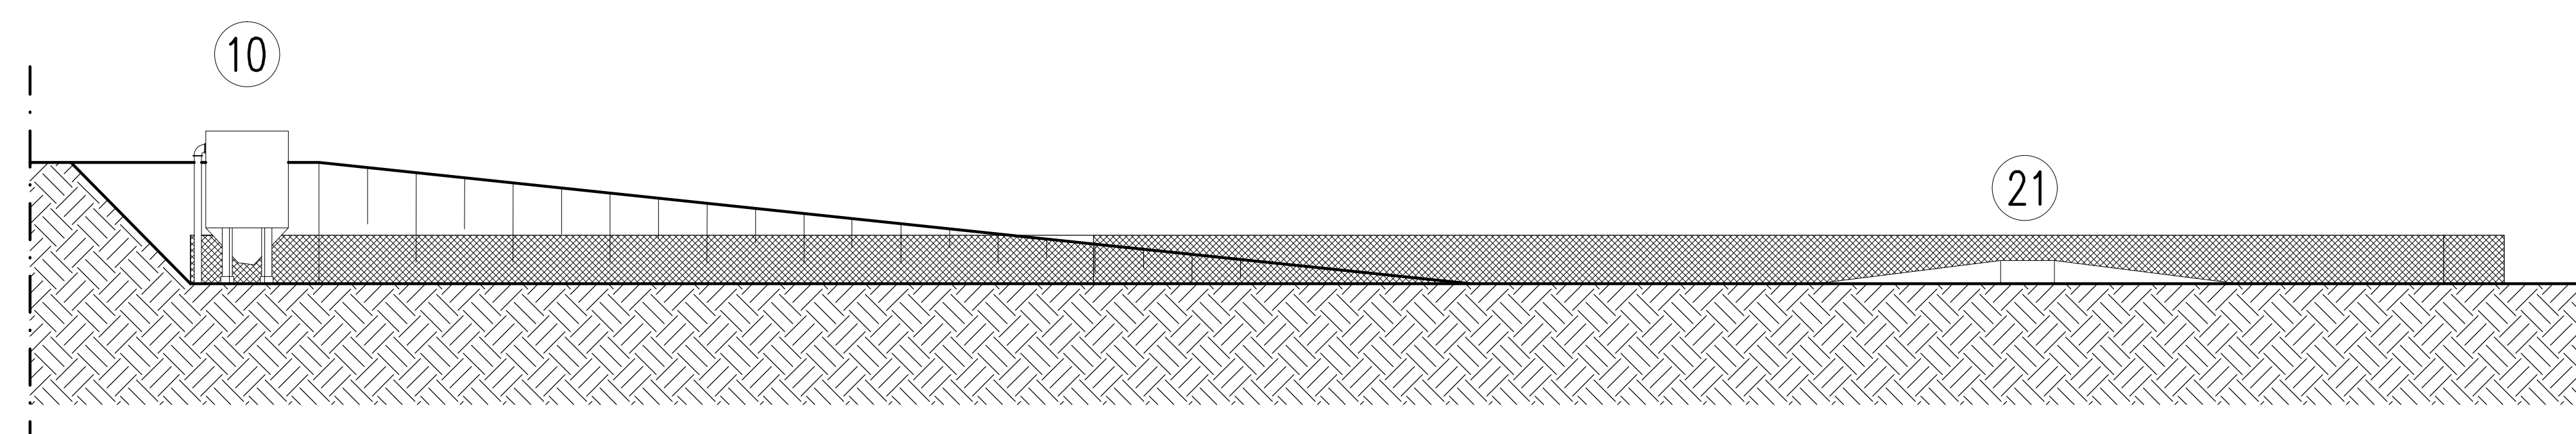

LEGENDA INSTALLAZIONI	
1	UFFICI DI CANTIERE
2	SERVIZI
3	REFETTORIO
4	SPOGLIATOI
5	INFERMERIA
6	GUARDIANA
7	PUNTO CONSEGNA E CABINA ELETTRICA MT/BT
8	GRUPPO ELETTROGENO
9	IMPIANTO MISCELE
10	IMPIANTO TRATTAMENTO FANGHI
11	GRU A CAVALLETTO
12	TRAMOGGIA
13	SCALE + ASCENSORE
14	VENTILAZIONE
15	STOCCAGGIO MATERIALI
16	SERBATOIO H2O ANTINCENDIO CON GRUPPO DI POMPAGGIO
17	OFFICINA MECCANICA
18	PARCHEGGI
19	MAGAZZINI
20	PESA A PONTE
21	LAVAGGIO GOMME
22	GRUPPO ELETTROCOMPRESSORI
23	AGITATORE / POMPA CARRELLATA

PLANIMETRIA GENERALE

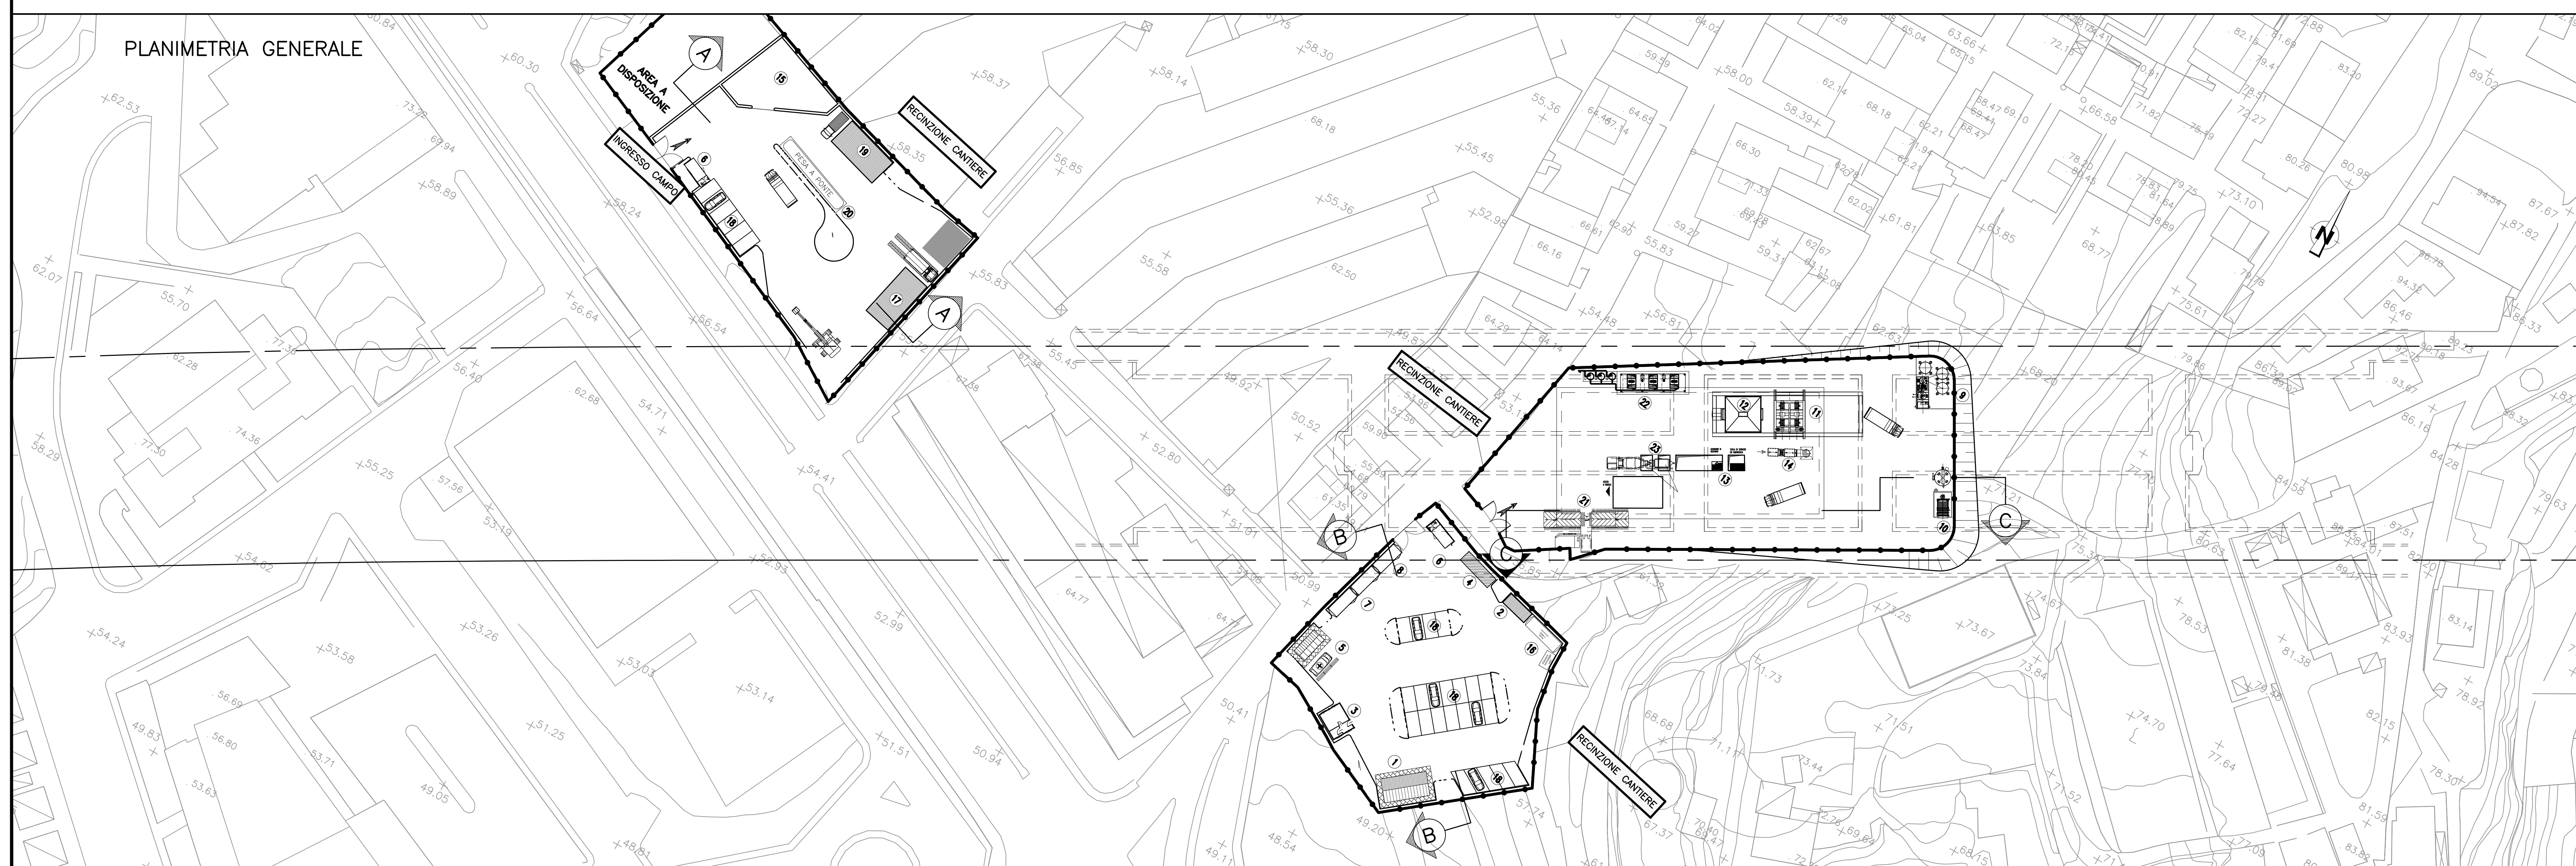

Stretto di Messina
Concessionario per la progettazione, realizzazione e gestione del collegamento stabile tra la Sicilia e il Continente
 Operatore di Diritto Pubblico
 (Legge n° 1158 del 17 dicembre 1971, modificata dal D.Lgs. n° 114 del 24 aprile 2006)

PONTE SULLO STRETTO DI MESSINA

PROGETTO DEFINITIVO

EUROLINK S.p.A.
 IMPREGILO S.p.A. (Mandatataria)
 SOCIETA' ITALIANA PER CONDOTTE D'ACQUA S.p.A. (Mandatante)
 COOPERATIVA MURATORI E CEMENTISTI - C.M.C. di Ravenna Soc. Coop. a.r.l. (Mandatante)
 SACVY S.A.U. (Mandatante)
 ISHIKAWAJIMA - HARIMA HEAVY INDUSTRIES CO. Ltd. (Mandatante)
 A.C.I. S.C.P.A. - CONSORZIO STABILE (Mandatante)

IL PROGETTISTA Dott. Ing. R. Gatti Ordine Ingegneri Firenze n° 2157	IL CONTRAENTE GENERALE Project Manager (Ing. P.P. Marcheselli)	STRETTO DI MESSINA Direzione Generale e RUP Validazione (Ing. G. Timmenhelli)	STRETTO DI MESSINA Amministratore Delegato (Dott. P. Ciucci)
--	--	--	--

COLLEGAMENTI VERSANTE SICILIA **CZ0383_F0**
 CANTIERI
 OPERATIVI - LOGISTICI
 CANTIERE OPERATIVO CO.75. - PAPARDO
 SS1 - SEZIONI TRASVERSALI

REV.	DATA	DESCRIZIONE	REDATTO	VERIFICATO	APPROVATO	SCALA
FO	20-06-2011	EMISSIONE FINALE	BALDINI	BENELLI	GIACCH	1:200