STAZIONE PAPARDO – PROSPETTO SU PARCHEGGIO – 1:100

STAZIONE PAPARDO – PLANIMETRIA PARCHEGGI E SISTEMAZIONI ESTERNE – SCALA 1:200

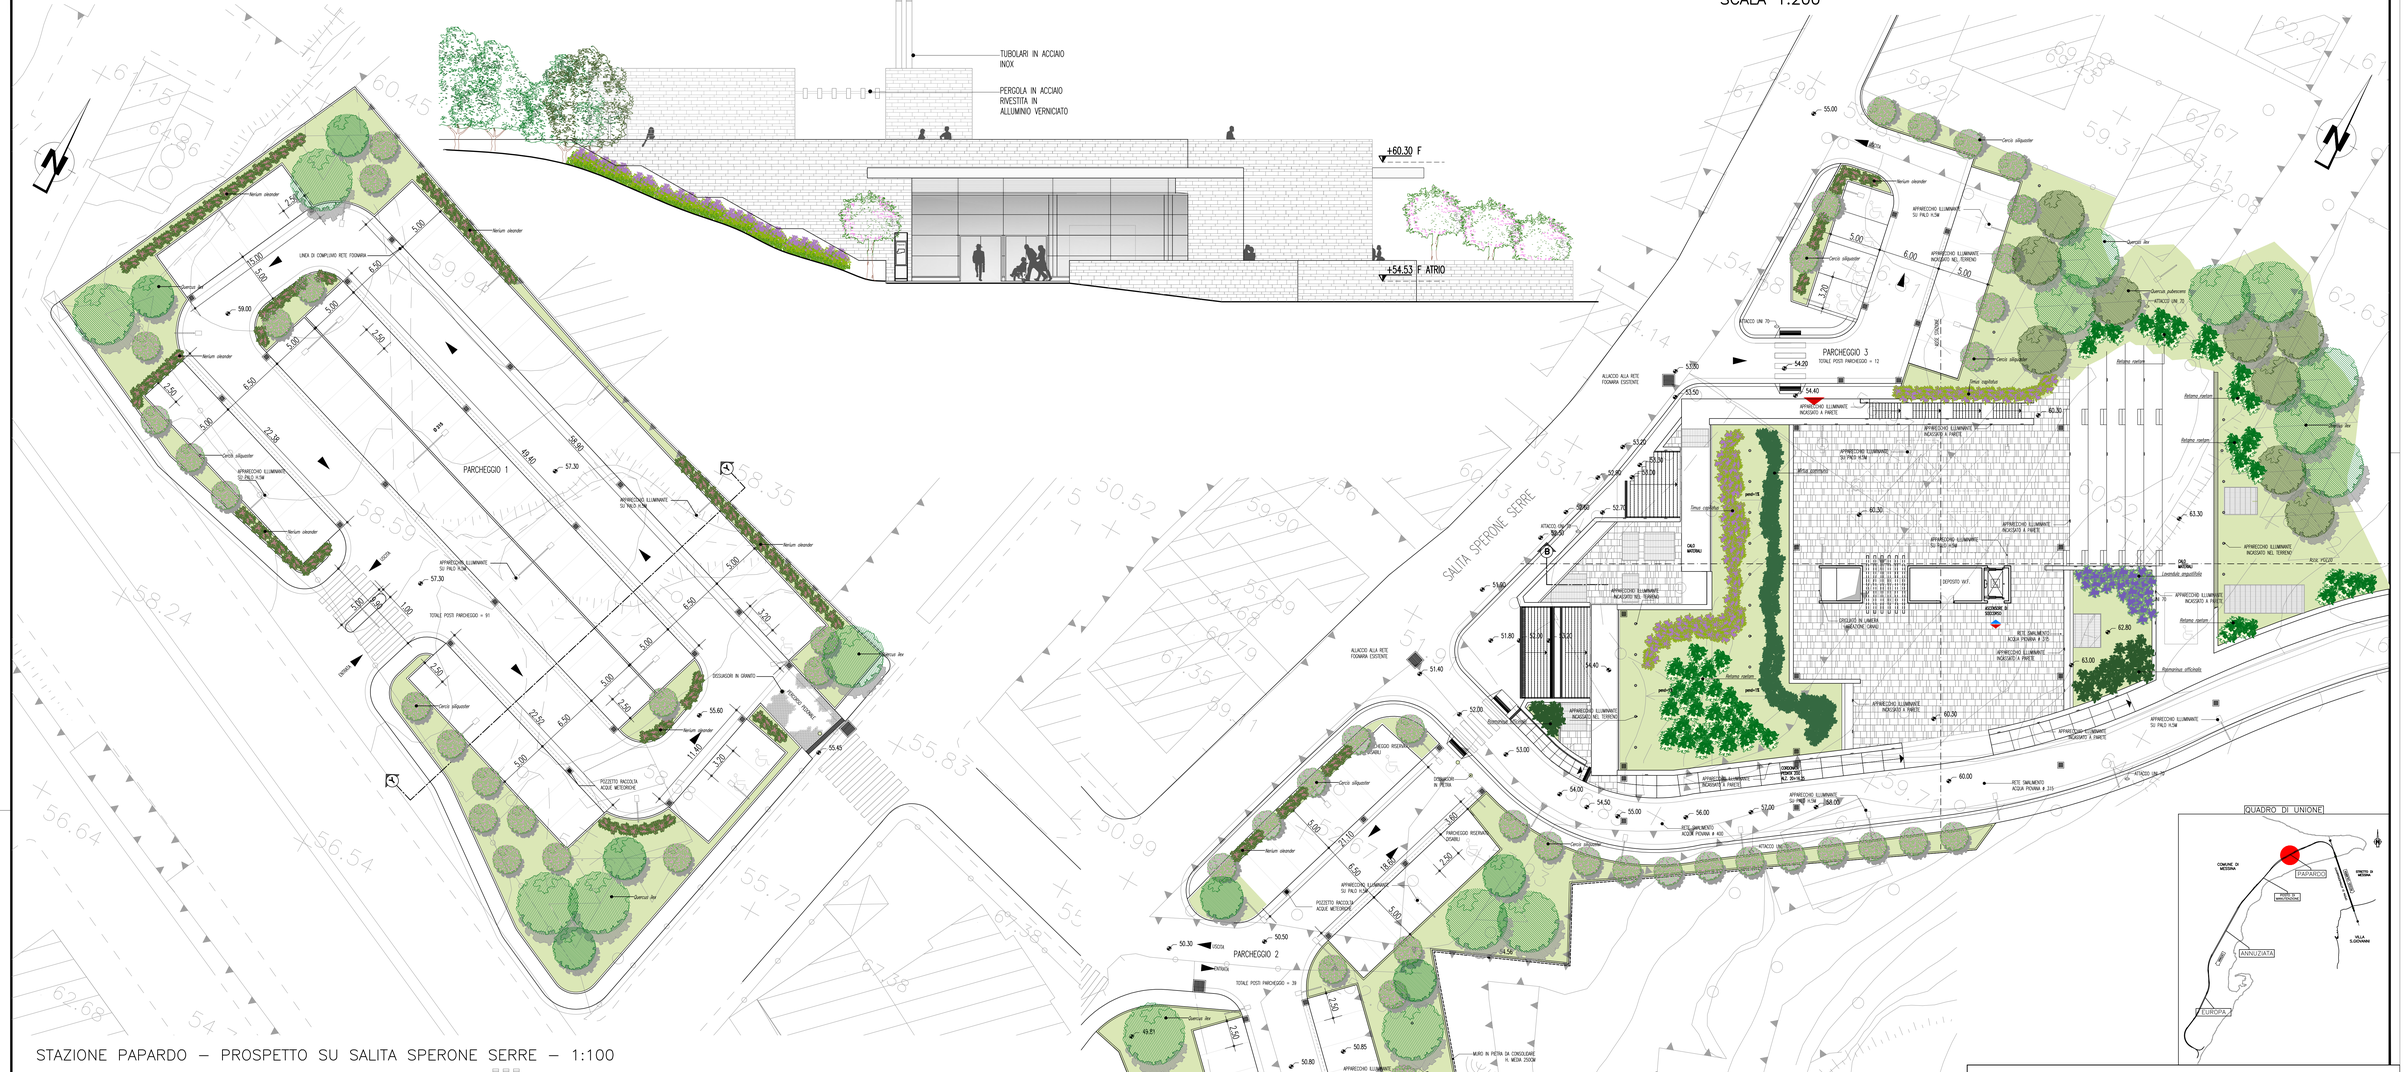

STAZIONE PAPARDO – PROSPETTO SU SALITA SPERONE SERRE – 1:100

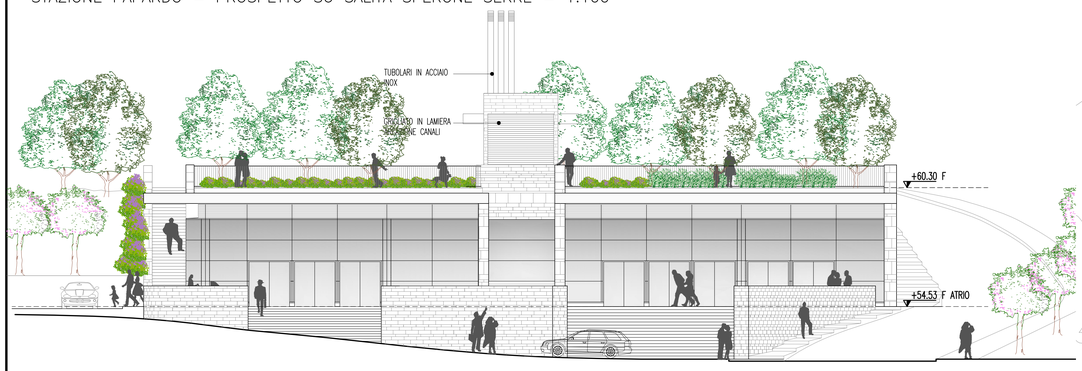

STAZIONE PAPARDO – SEZIONE Y–Y' – 1:100

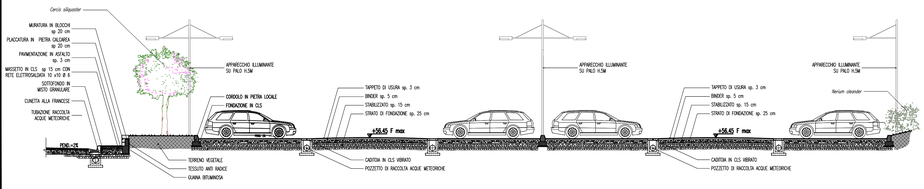

STAZIONE PAPARDO – SEZIONE X–X' – 1:100

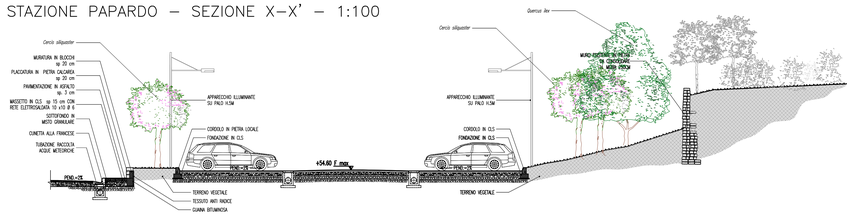

Gruppi arbustivi monospecifici

Specie	mq	Totale
Thymus capitatus	105	67
Myrtus communis	90	58
Retama raetam	190	122
Lavandula angustifolia	30	19
Rosmarinus officinalis	35	22
Totale		**288**

Esemplari arborei

Aree	STAZIONE	PARCHEGGIO 1	PARCHEGGIO 2	PARCHEGGIO 3	Totale
Specie	n.	n.	n.	n.	n.
Quercus ilex	7	9	14		**30**
Quercus pubescens	9				**9**
Cercis siliquastrer	12	19	19	11	**61**
Totale	**28**	**28**	**33**	**11**	**100**

Siepe

Aree	STAZIONE	PARCHEGGIO 1	PARCHEGGIO 2	PARCHEGGIO 3	Totale
Specie	n.	n.	n.	n.	n.
Nerium oleander		110	15	15	**140**
Totale		**110**	**15**	**15**	**140**

Inerbimenti

Aree	STAZIONE	PARCHEGGIO 1	PARCHEGGIO 2	PARCHEGGIO 3	Totale
	mq	mq	mq	mq	mq
Inerbimento	1.230	720	790	145	**2.885**
Totale	**1.230**	**720**	**790**	**145**	**2.885**

QUADRO DI UNIONE

Stretto di Messina

Concessionaria per la progettazione, realizzazione e gestione del collegamento stabile tra la Sicilia e il Continente
Organismo di Diritto pubblico
(Legge n° 1158 del 17 dicembre 1971, modificata dal D.Lgs. n° 114 del 24 aprile 2003)

EurolinK

PONTE SULLO STRETTO DI MESSINA

PROGETTO DEFINITIVO

EUROLINK S.C.p.A.
IMPREGILO S.p.A. (Mandataria)
SOCIETA' ITALIANA PER CONDOTTE D'ACQUA S.p.A. (Mandante)
COOPERATIVA MURATORI E CEMENTISTI - C.M.C. di Ravenna Soc. Coop. a.r.l. (Mandante)
SACYR S.A.U. (Mandante)
ISHIKAWAJIMA - HARIMA HEAVY INDUSTRIES CO. Ltd. (Mandante)
A.C.I. S.C.P.A. - CONSORZIO STABILE (Mandante)

IL PROGETTISTA	IL CONTRAENTE GENERALE	STRETTO DI MESSINA	STRETTO DI MESSINA
SINA Dott. Ing. D. Spoglianti Ordine Ingegneri Milano n° 20953 Dott. Ing. E. Pagani Ordine Ingegneri Milano n° 15408	Project Manager (Ing. P.P. Marcheselli)	Direttore Generale e RUP Validazione (Ing. C. Fiammenghi)	Amministratore Delegato (Dott. P. Ciucci)

COLLEGAMENTI VERSANTE SICILIA

CZ0385_F0

CANTIERI
OPERATIVI – LOGISTICI
CANTIERI OPERATVI
SS1 – INTERVENTI DI INSERIMENTO E RIPRISTINO AMBIENTALE

CODICE: C G 0 7 0 0 P P 7 D G T C C T M I 0 0 0 0 0 0 0 6 F0
SCALA: VARIE

REV.	DATA	DESCRIZIONE	REDATTO	VERIFICATO	APPROVATO
F0	20-06-2011	EMISSIONE FINALE	P.MICHELI	M.SALOMONE	D.SPOGLIANTI

NOME DEL FILE: CZ0385_F0.dwg