



PLANIMETRIA D'ASSIEME

Scala 1:100

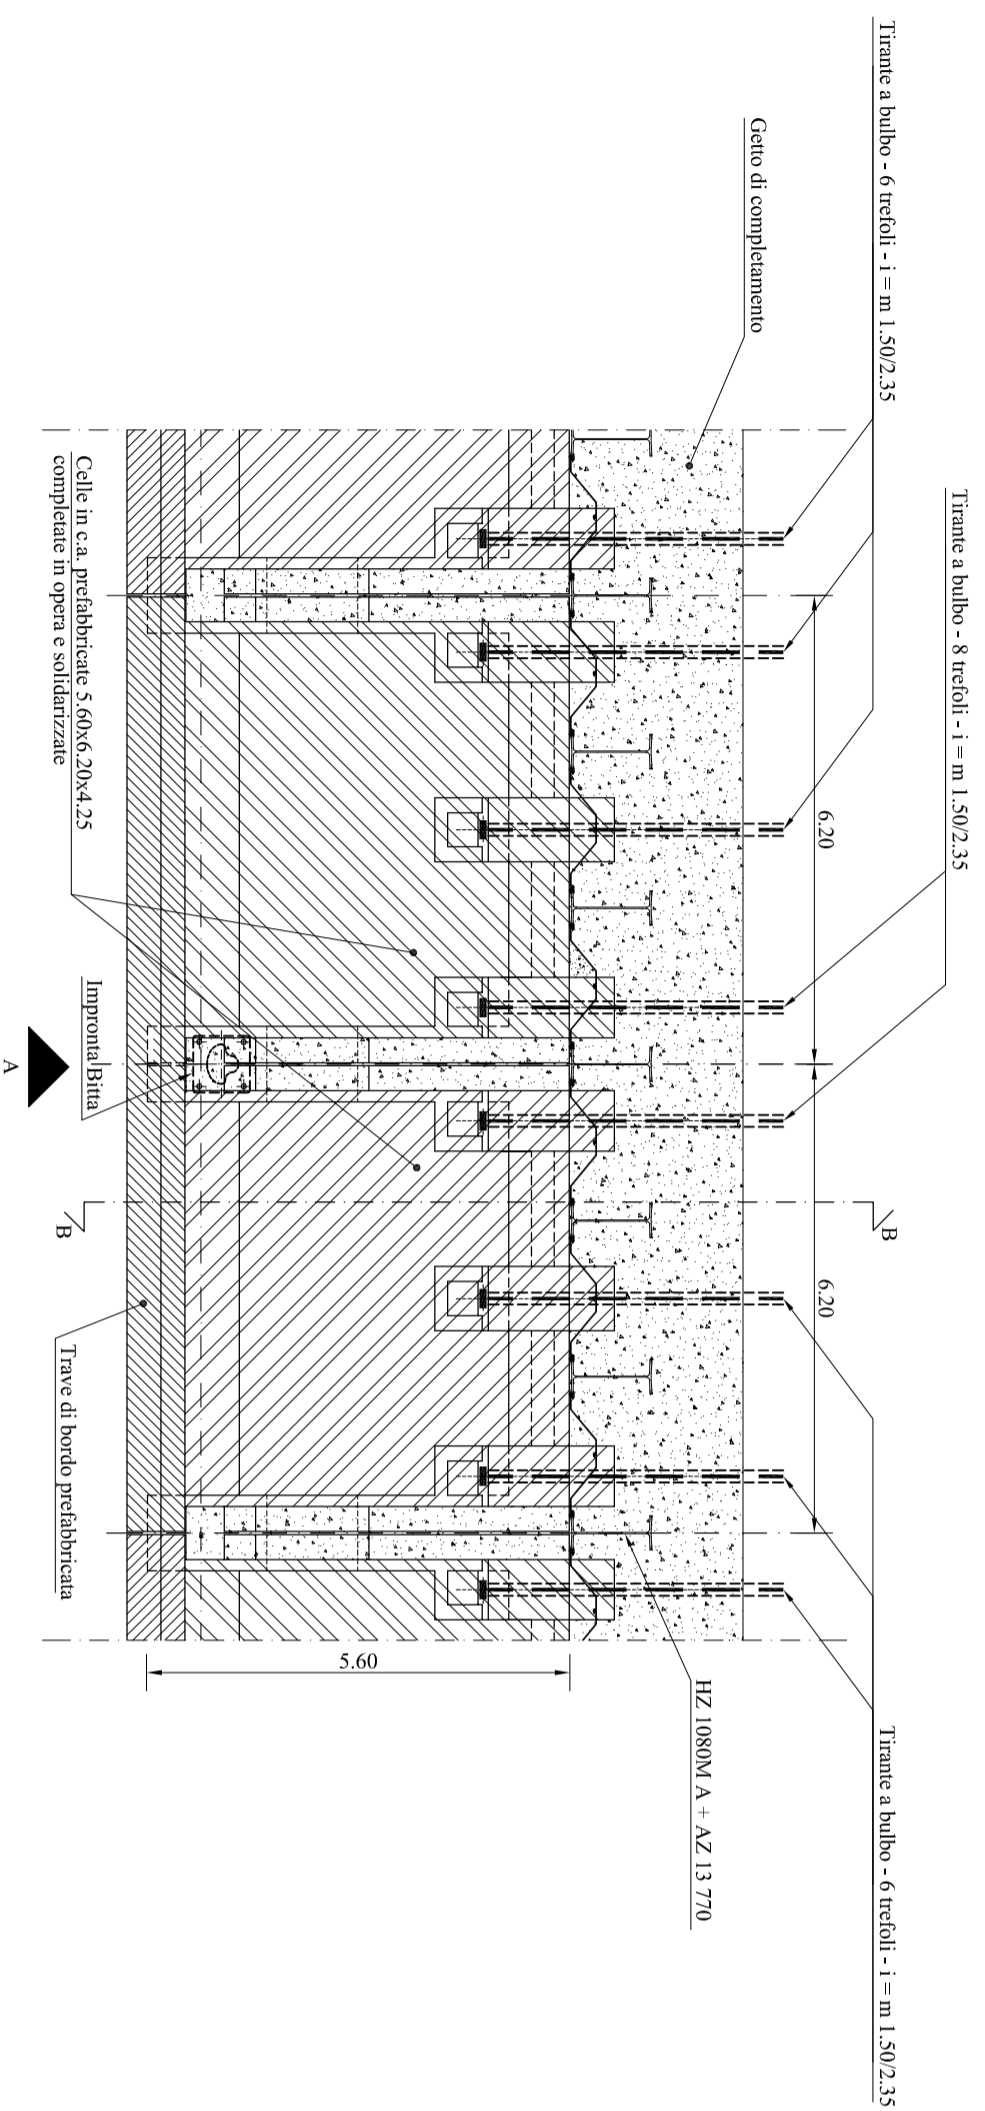



PROSPETTO A-A

Scala 1:100

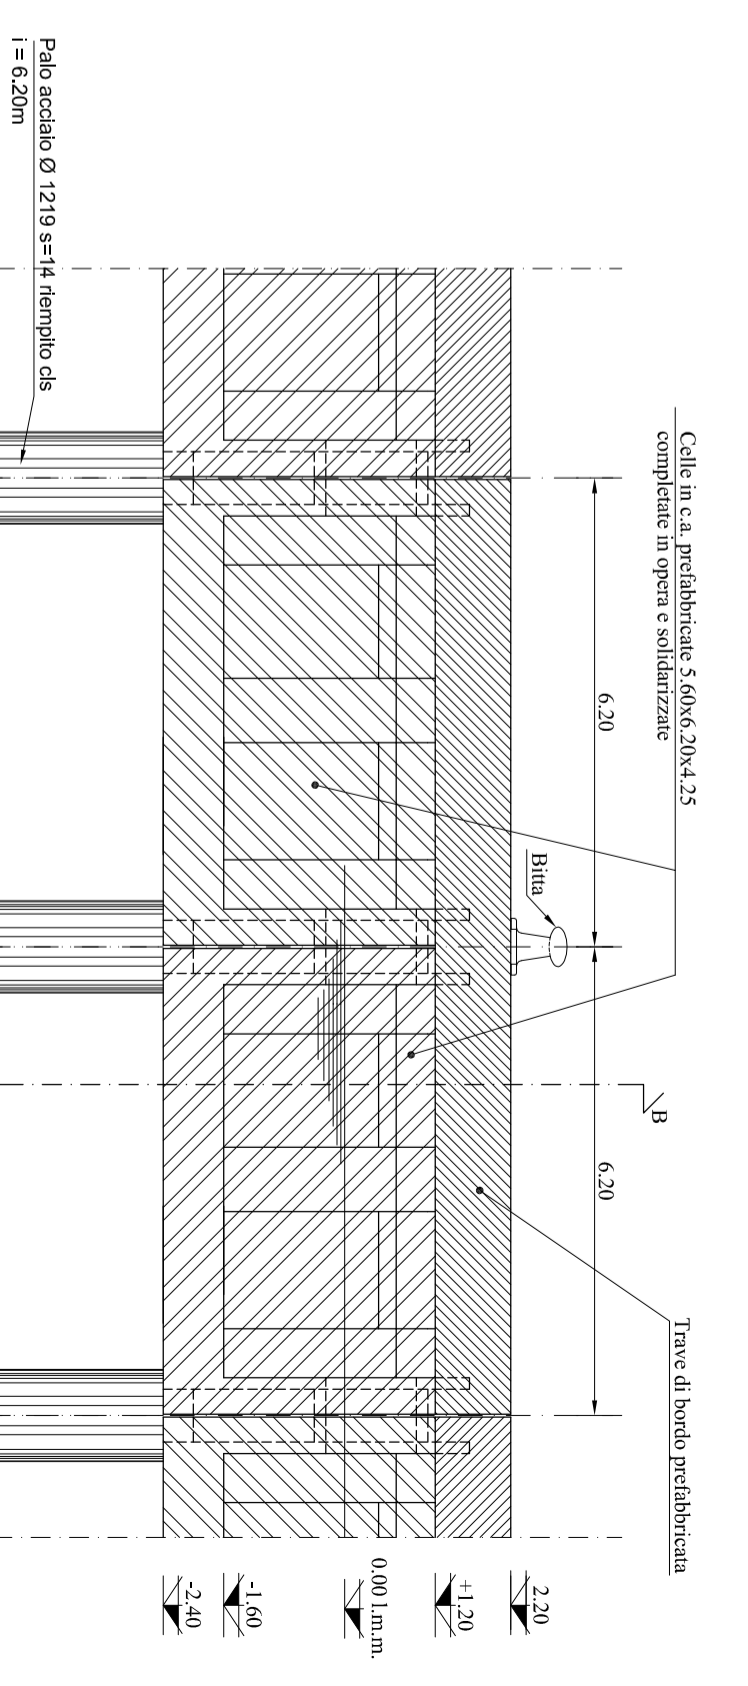

SEZIONE B-B

Scala 1:100

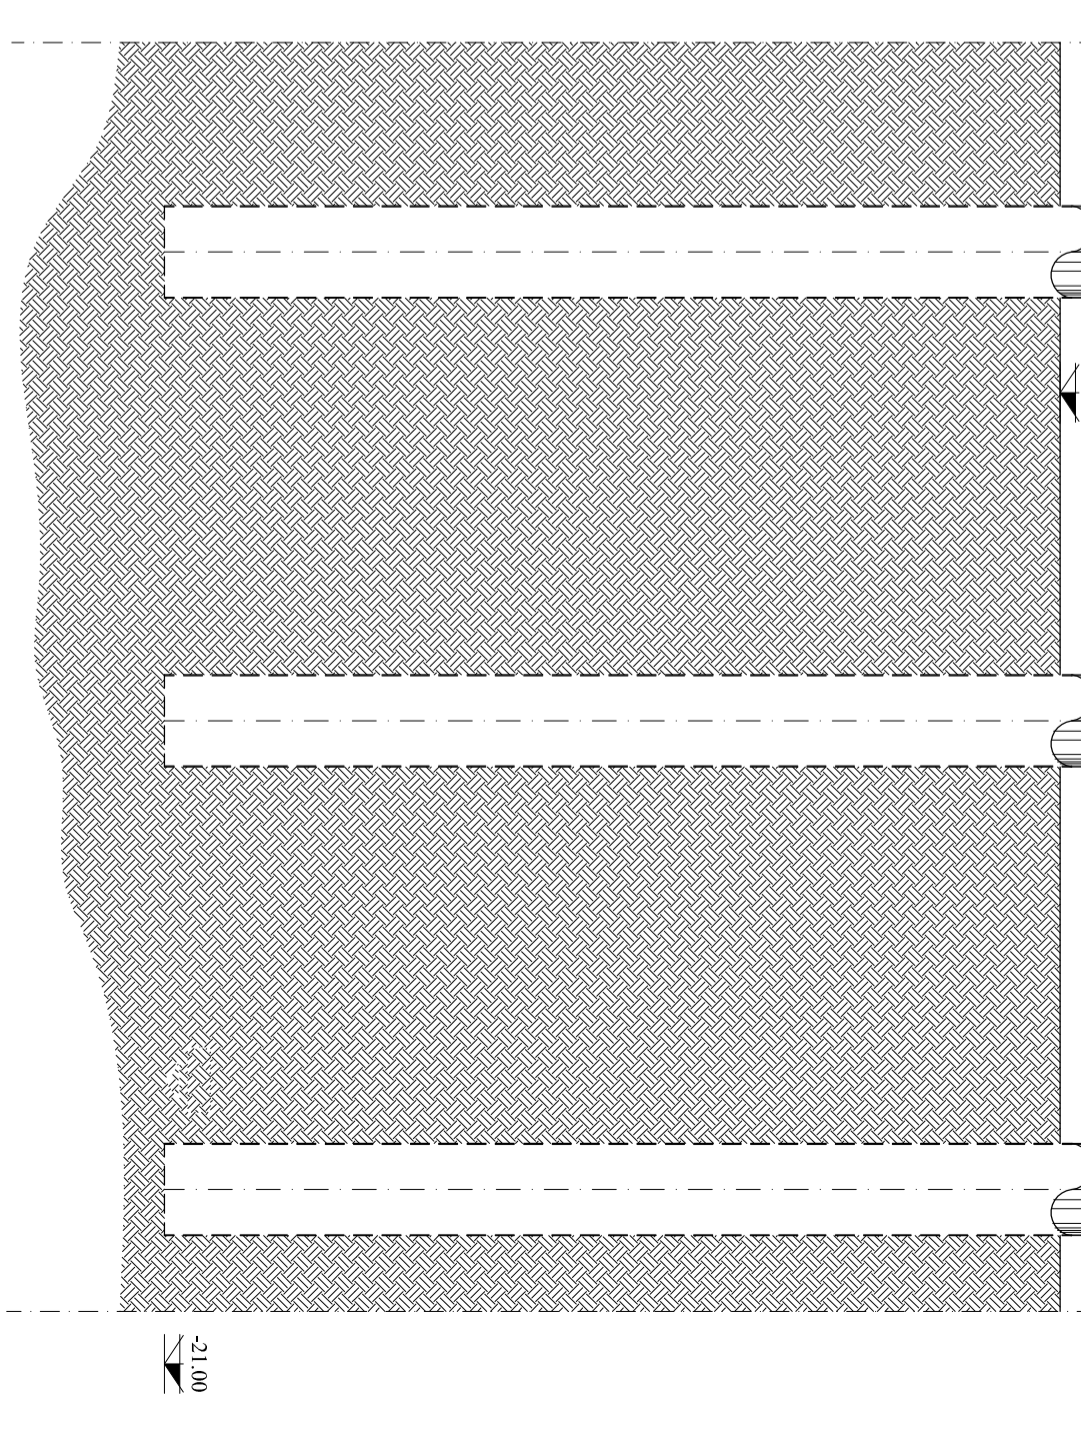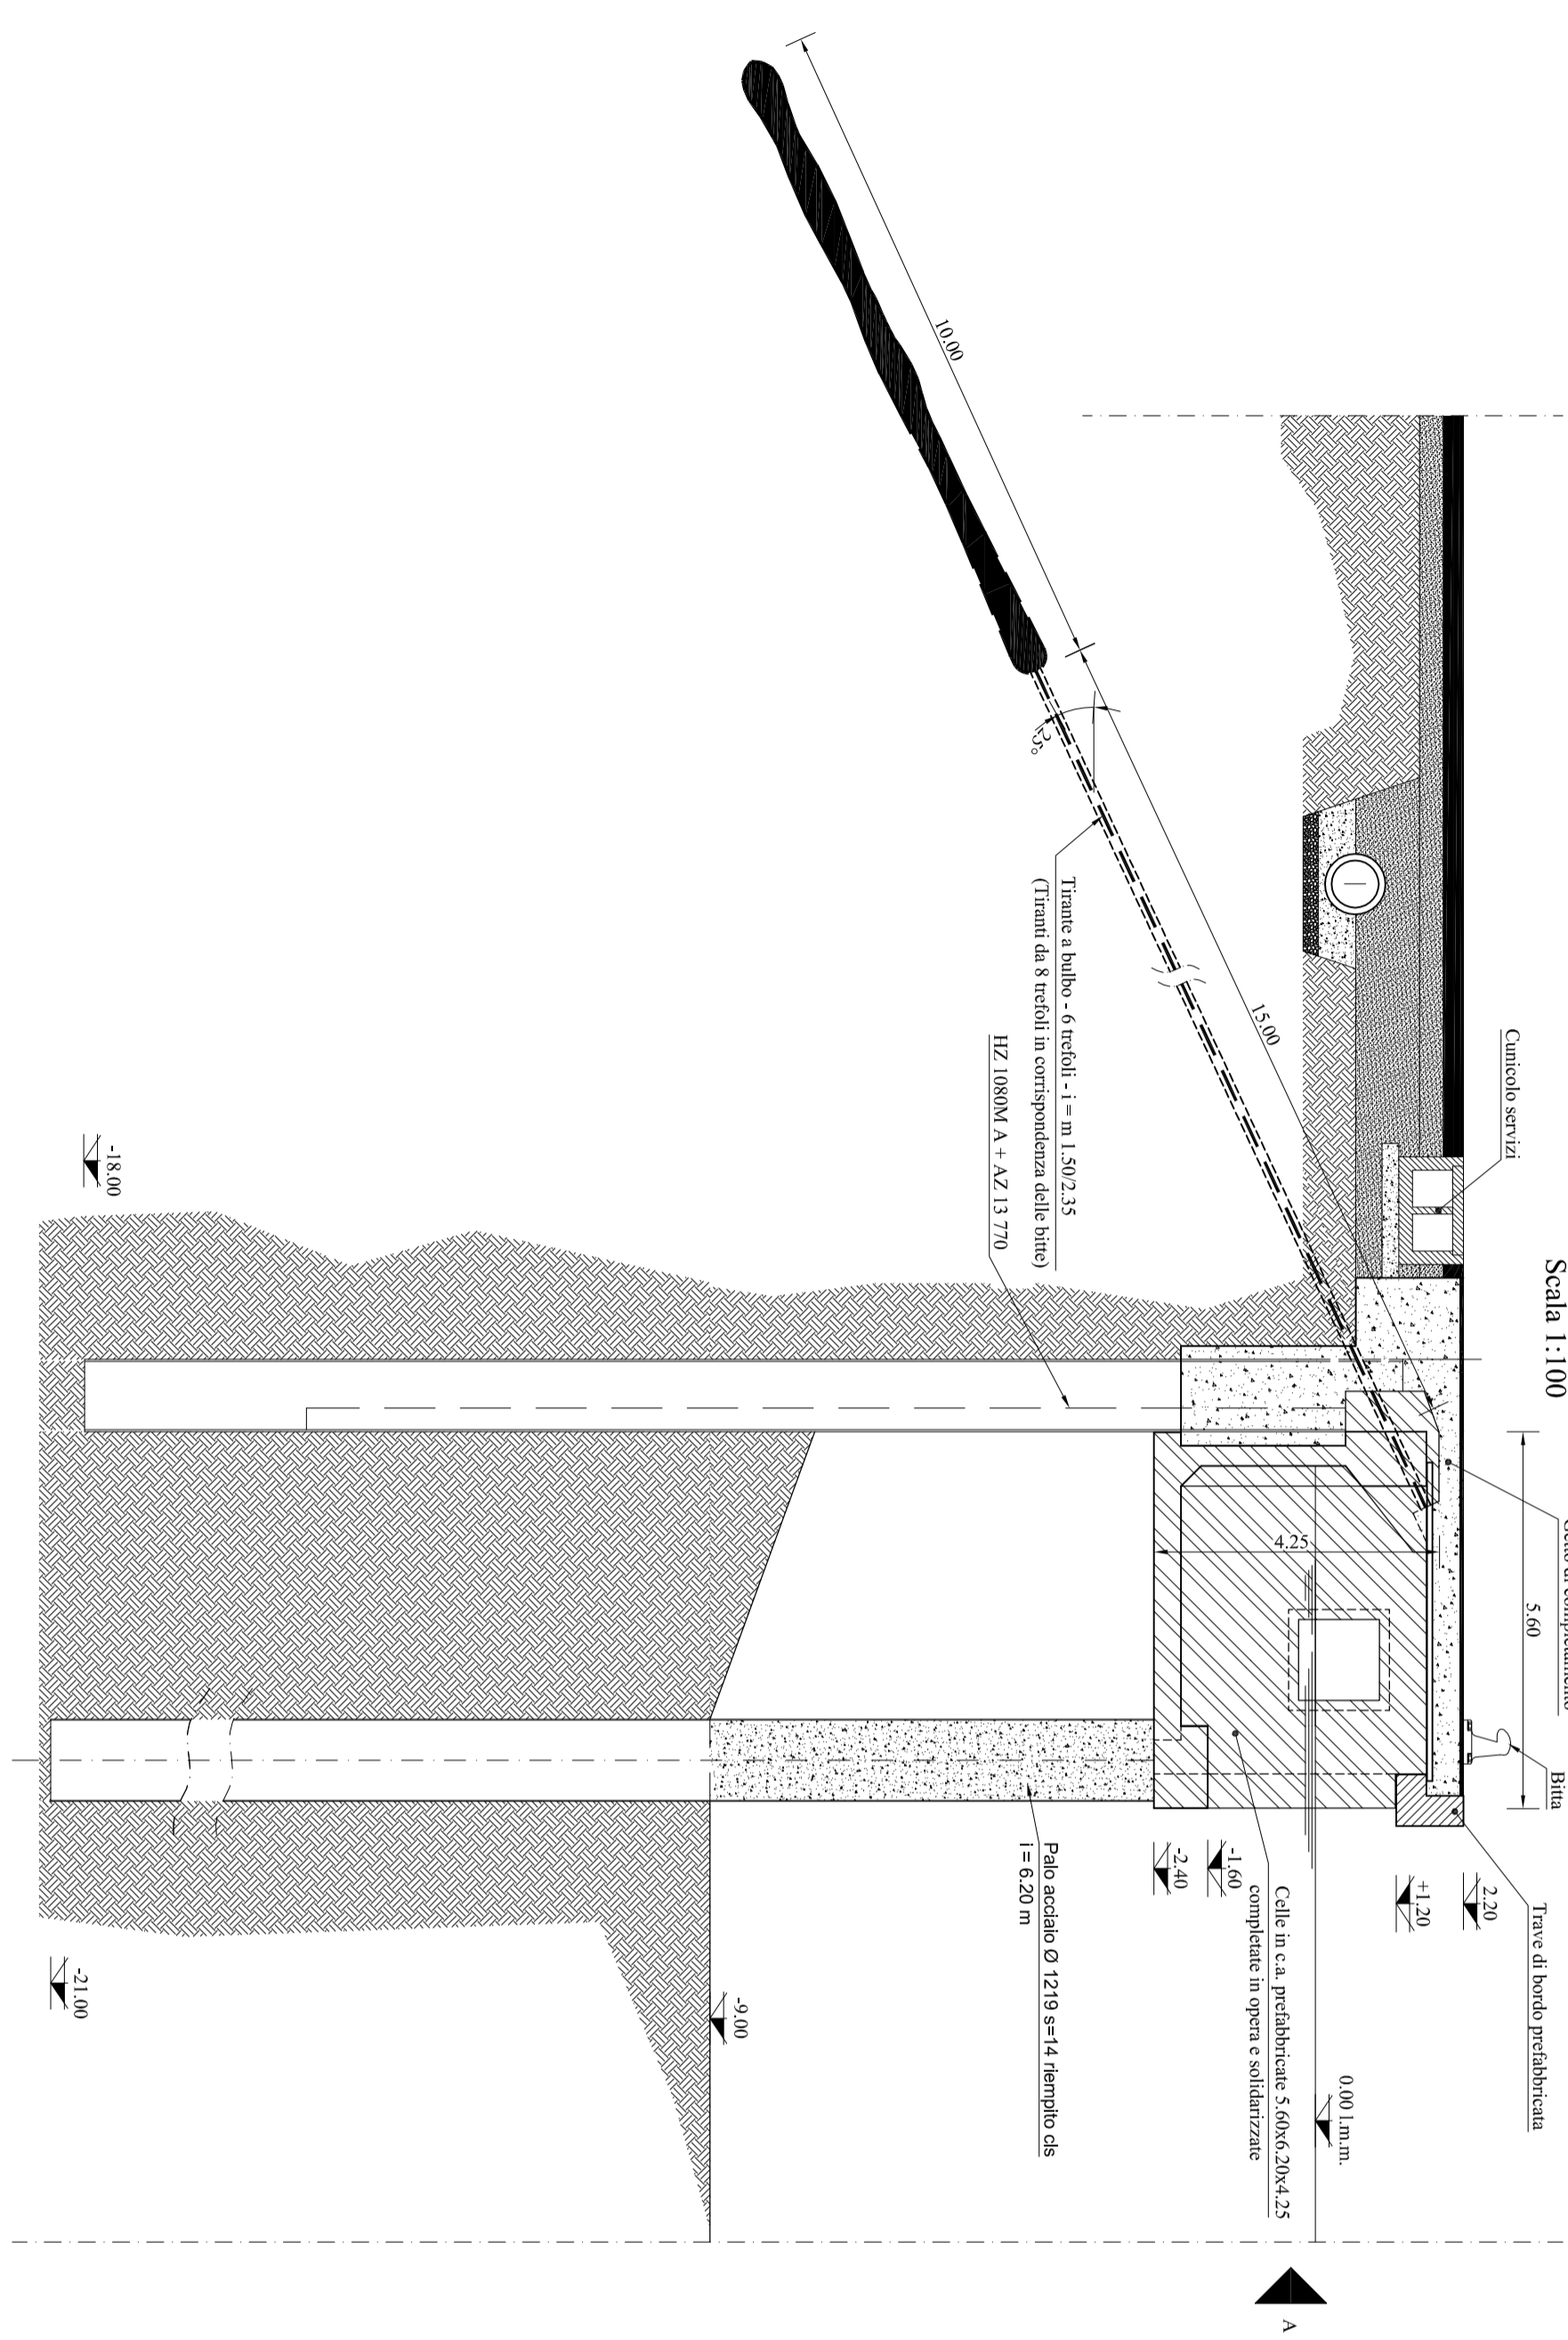

Tav. **D 21.1**
Scala: 1:100

CELLA TIPO "A"
STRALCIO BANCHINA

Data: **MAGGIO 2010**
SIGENCO
SISTEMI GENERALI COSTRUZIONE