SEZIONE O–O
SCALA 1:500

PIANTA

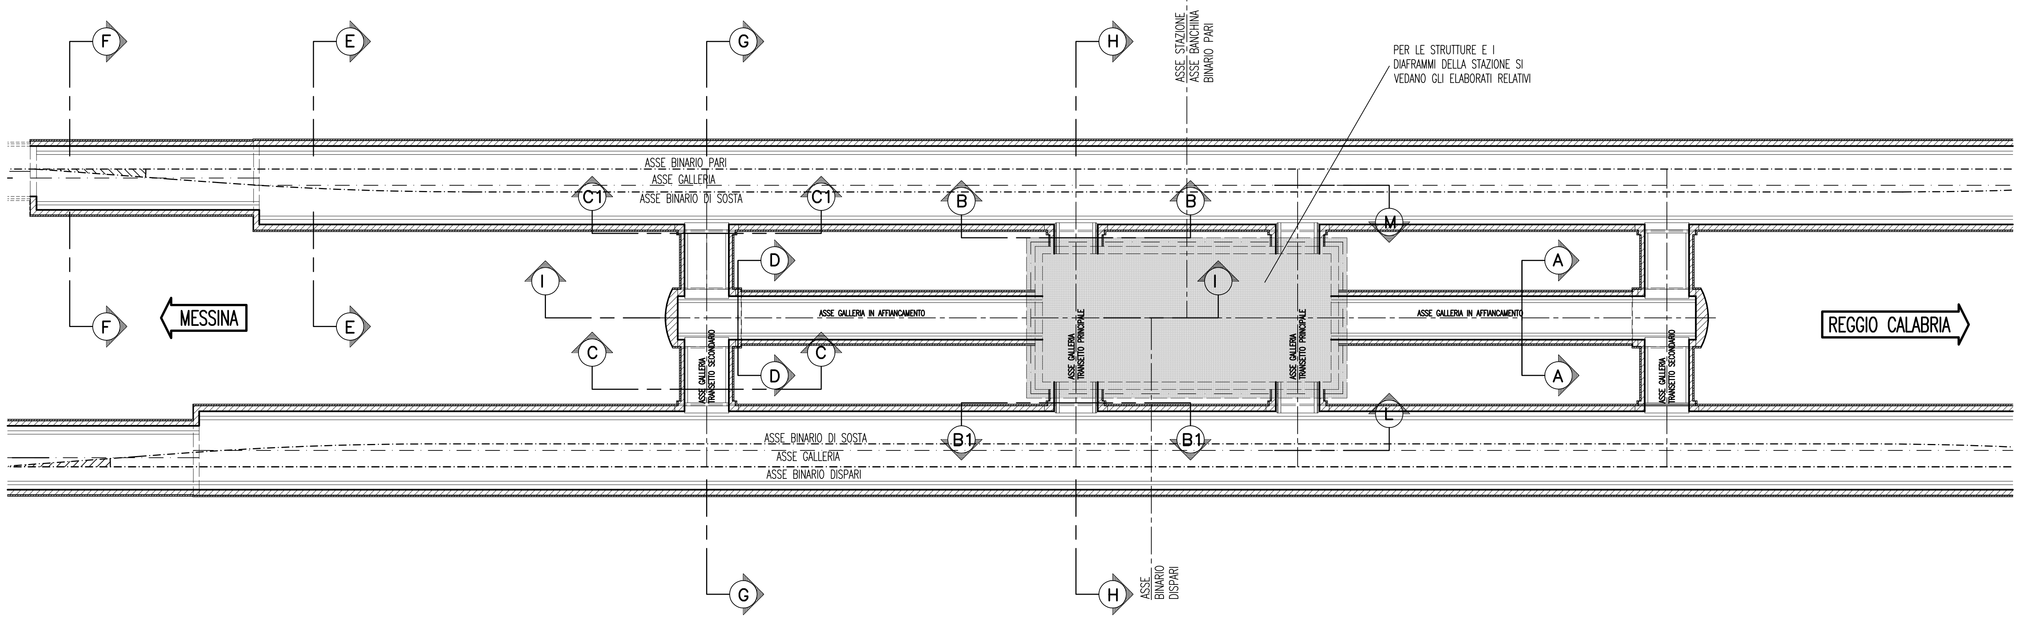

NONA FASE
Scavo, consolidamento e prerivestimento delle gallerie in affiancamento

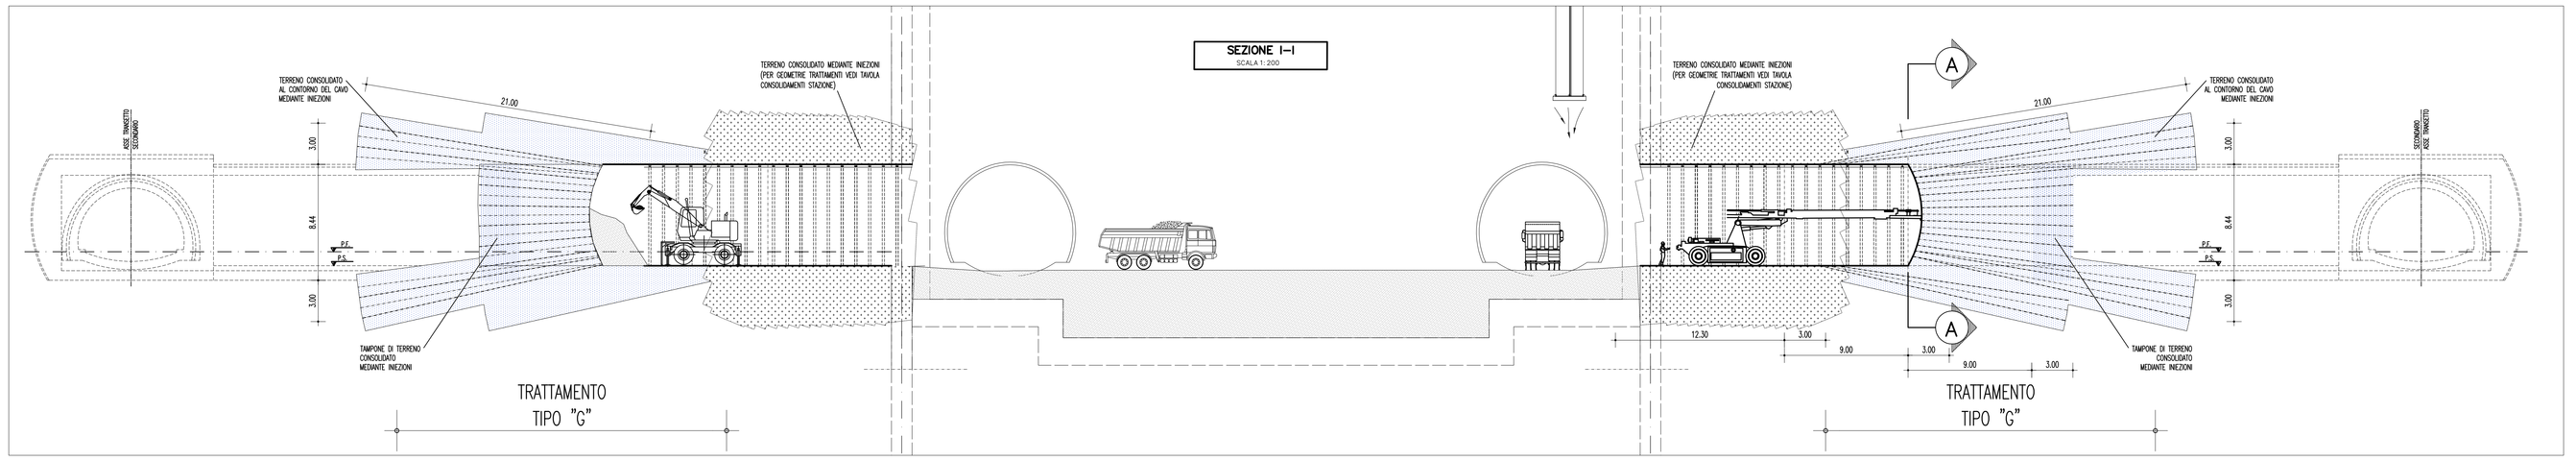

DECIMA FASE
Scavo, consolisamento e prerivestimento dei transetti principali e secondari

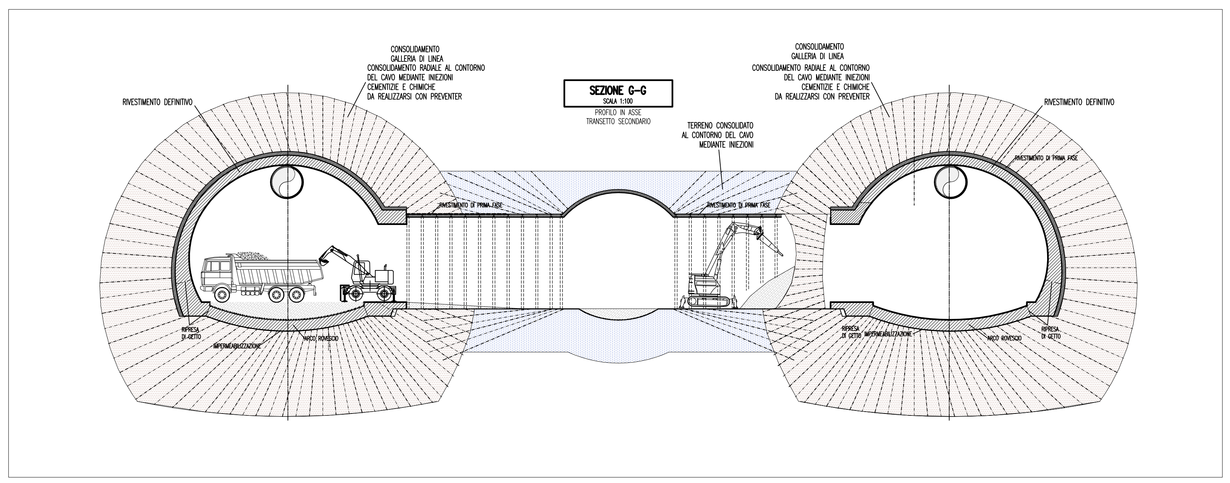

UNDICESIMA FASE
Rivestimento arco–rovescio e murette dei transetti secondari

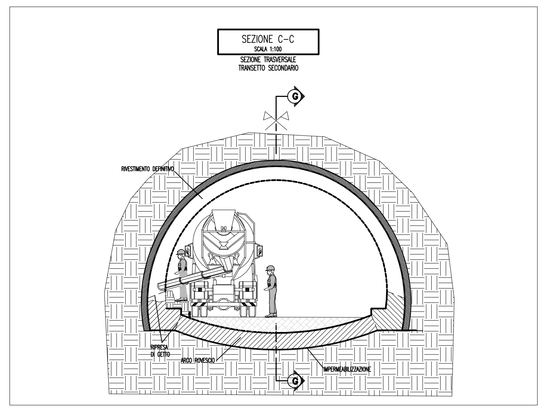

DODICESIMA FASE
Rivestimento arco–rovescio e murette delle gallerie in affiancamento

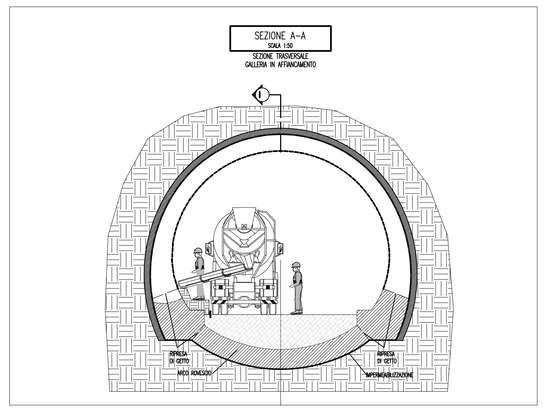

TREDICESIMA FASE
Rivestimento definitivo dei transetti principali e secondari

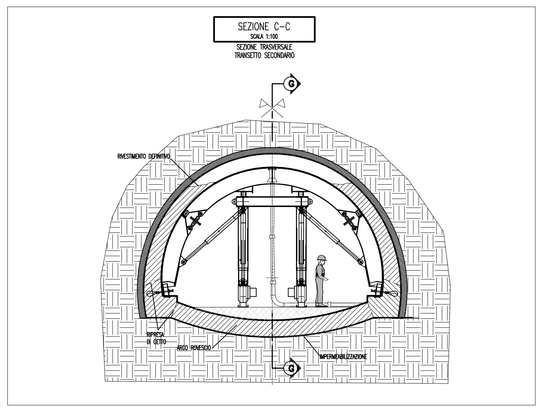

QUATTORDICESIMA FASE
Rivestimento definitivo delle gallerie in affiancamento

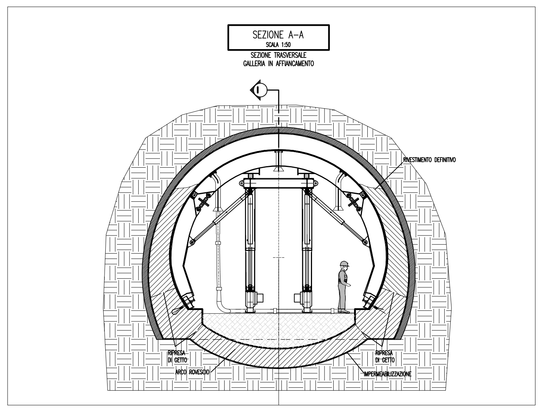

NOTE GENERALI

NOTA: METODO DI SCAVO E RIVESTIMENTO E' VALIDO ANCHE PER LE STAZIONI SS1 "PAPARDO" – SS3 "EUROPA"

NOTA: RIF. DISEGNO ROCKSOIL CG0800PSZDSCS2SG0000000003

Stretto di Messina

Concessionaria per la progettazione, realizzazione e gestione del collegamento stabile tra la Sicilia e il Continente
Organismo di Diritto pubblico
(Legge n° 1158 del 17 dicembre 1971, modificato dal D.Lgs. n° 114 del 24 aprile 2003)

EurolinK

PONTE SULLO STRETTO DI MESSINA

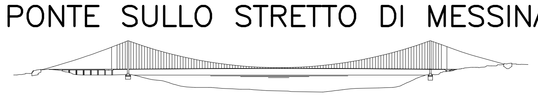

PROGETTO DEFINITIVO

EUROLINK S.C.p.A.
IMPREGILO S.p.A. (Mandataria)
SOCIETA' ITALIANA PER CONDOTTE D'ACQUA S.p.A. (Mandante)
COOPERATIVA MURATORI E CEMENTISTI - C.M.C. di Ravenna Soc. Coop. a.r.l. (Mandante)
SACYR S.A.U. (Mandante)
ISHIKAWAJIMA - HARIMA HEAVY INDUSTRIES CO. Ltd. (Mandante)
A.C.I. S.C.P.A. - CONSORZIO STABILE (Mandante)

IL PROGETTISTA	IL CONTRAENTE GENERALE	STRETTO DI MESSINA	STRETTO DI MESSINA
EurolinK Dott. Ing. E. Pagani Ordine Ingegneri Milano n° 15408	Project Manager (Ing. P.P. Marcheselli)	Direttore Generale e RUP Validazione (Ing. G. Fiammenghi)	Amministratore Delegato (Dott. P. Ciucci)

COLLEGAMENTI SICILIA
CZ0391_F0

CANTIERI
OPERATIVI – LOGISTICI
CANTIERI OPERATIVI – CO.76. – ANNUNZIATA
SS2 – STAZIONE – METODO DI SCAVO E RIVESTIMENTO IN SOTTERRANEO TAV.2 DI 2

CODICE	SCALA:
C G 0 0 0 0 P S Z D S C Z C 3 C 0 7 6 0 0 0 0 0 0 2 F0	1:200/1:500

REV.	DATA	DESCRIZIONE	REDATTO	VERIFICATO	APPROVATO
F0	20-06-2011	EMISSIONE FINALE	OROFINO	FARINA	PAGANI

NOME DEL FILE: CZ0391_F0.dwg

382.01/1043930120A0 06.12.10 - REV.02 LD