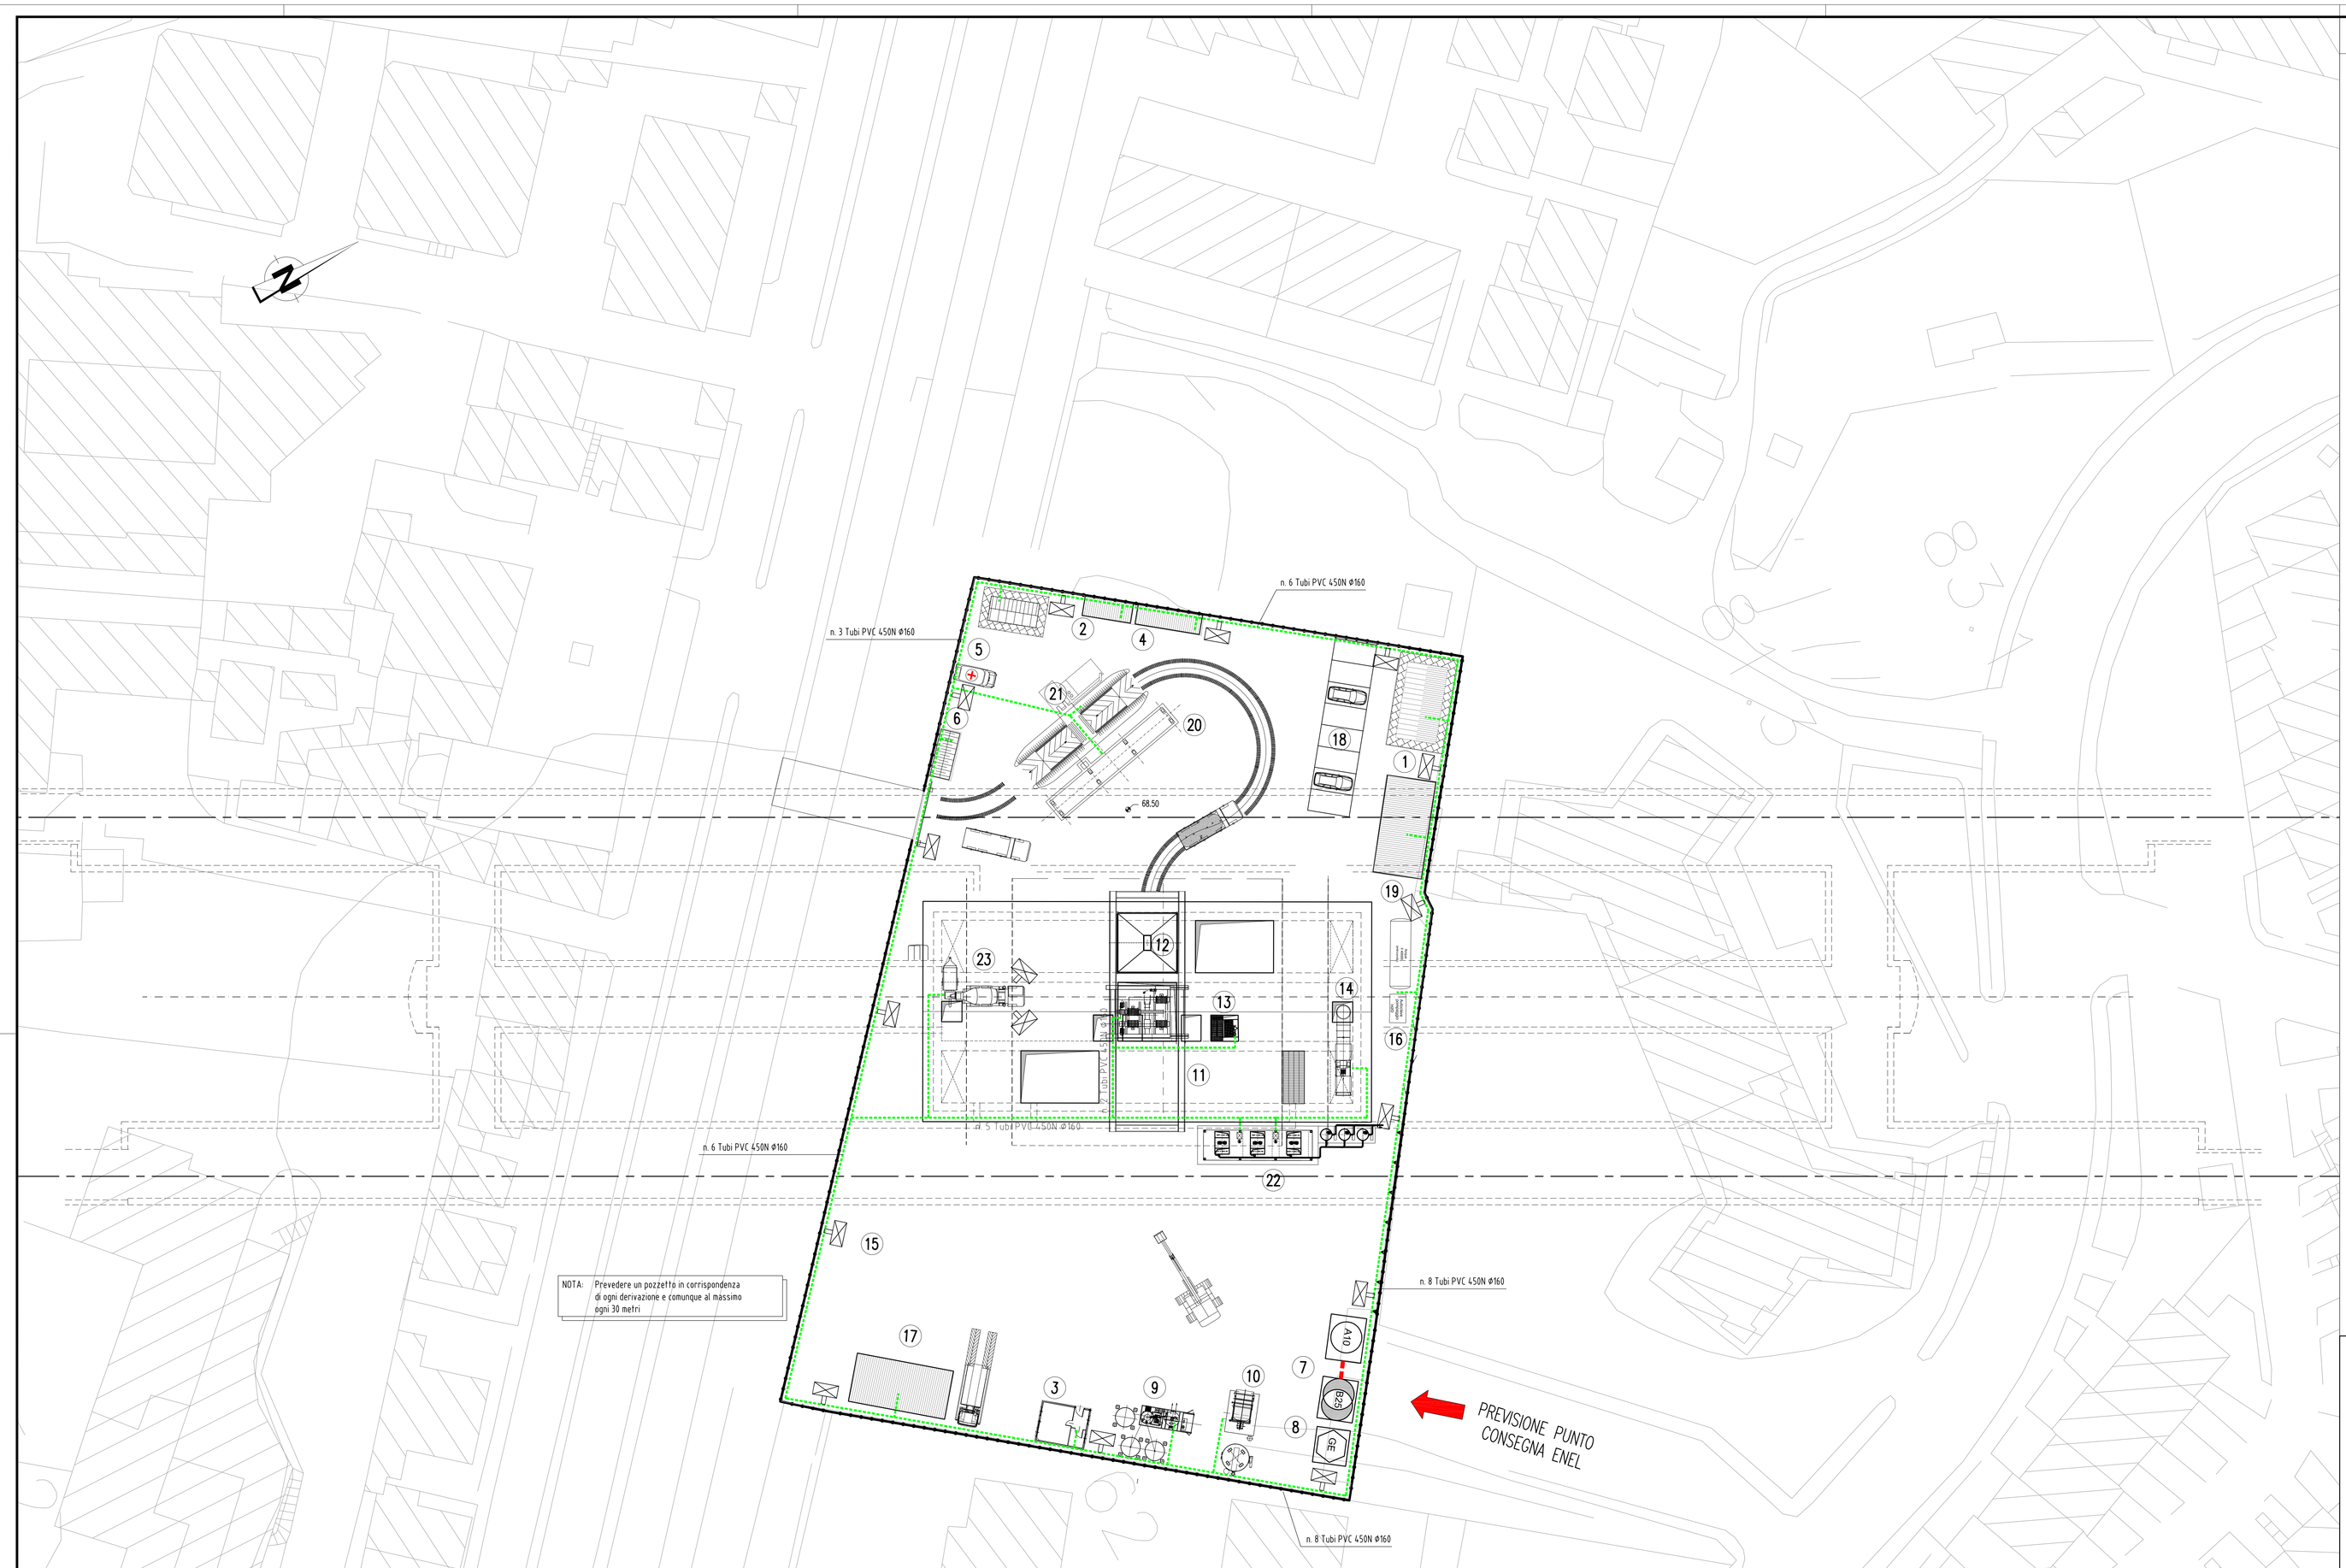

NOTE GENERALI

LEGENDA INSTALLAZIONI
CANTIERI OPERATIVI : CO.76 ANNUNZIATA

1	UFFICI DI CANTIERE
2	SERVIZI
3	REFETTORIO
4	SPOGLIATOI
5	INFERMERIA
6	GUARDIANIA
7	PUNTO CONSEGNA E CABINA ELETTRICA MT/BT
8	GRUPPO ELETTROGENO
9	IMPIANTO MISCELE
10	IMPIANTO TRATTAMENTO FANGHI
11	GRU A CAVALLETTO
12	TRAMOGGIA
13	SCALE + ASCENSORE
14	VENTILAZIONE
15	STOCCAGGIO MATERIALI
16	SERBATOIO H2O ANTINCENDIO CON GRUPPO DI POMPAGGIO
17	OFFICINA MECCANICA
18	PARCHEGGI
19	MAGAZZINI
20	PESA A PONTE
21	LAVAGGIO GOMME
22	GRUPPO ELETTROCOMPRESSORI
23	AGITATORE / POMPA CARRELLATA

A.. Punto consegna ENEL e cabina di distribuzione primaria

B.. Cabina di trasformazione containerizzata (2.5x6.0/12.0m)

GE Gruppo elettrogeno containerizzato (2.5x6.0m)

DISTRIBUZIONE M.T. (20KV) IN CAVIDOTTO INTERRATO

DISTRIBUZIONE B.T. (400V) IN CAVIDOTTO INTERRATO

PROIETTORE ASIMMETRICO (SAP 400W)

PROIETTORE TIPO STRADALE (SAP 250W)

	DESCRIZIONE	TRAFO KVA	POTENZA INSTALLATA (KW)	POTENZA UTILIZZATA (KW)	ITEM	DESCRIZIONE	KVA
A9	Punto Consegna/Distribuzione	–	–	–	–	–	–
B25	Cabina di Trasformazione	1250/20/0.4kw	1020	703	GE	Generatore d'emergenza	490

NOTA BENE: PER I DATI DI DETTAGLIO RELATIVI AGLI IMPIANTI TECNOLOGICI VEDI RELAZIONE DESCRITTIVA DELL'OPERA
RIF. ELABORATO: CG2900PRODSCZC3CO76000001A

Stretto di Messina
Concessionaria per la progettazione, realizzazione e gestione del collegamento stabile tra la Sicilia e il Continente
Organismo di Diritto pubblico
(Legge n° 1158 del 17 dicembre 1971, modificato dal D.Lgs. n° 114 del 24 aprile 2003)

EurolinK

PONTE SULLO STRETTO DI MESSINA

PROGETTO DEFINITIVO

EUROLINK S.C.p.A.
IMPREGILO S.p.A. (Mandataria)
SOCIETA' ITALIANA PER CONDOTTE D'ACQUA S.p.A. (Mandante)
COOPERATIVA MURATORI E CEMENTISTI - C.M.C. di Ravenna Soc. Coop. a.r.l. (Mandante)
SACYR S.A.U. (Mandante)
ISHIKAWAJIMA - HARIMA HEAVY INDUSTRIES CO. Ltd. (Mandante)
A.C.I. S.C.P.A. - CONSORZIO STABILE (Mandante)

IL PROGETTISTA	IL CONTRAENTE GENERALE	STRETTO DI MESSINA	STRETTO DI MESSINA
Dott. Ing. R. Giachi Ordine Ingegneri Firenze n° 2157 Dott. Ing. E. Pagani Ordine Ingegneri Milano n° 15408	Project Manager (Ing. P.P. Marcheselli)	Direttore Generale e RUP Validazione (Ing. C. Fiammenghi)	Amministratore Delegato (Dott. P. Ciucci)

COLLEGAMENTI VERSANTE SICILIA

CZ0394_F0

CANTIERI
OPERATIVI – LOGISTICI
CANTIERE OPERATIVO CO.76. – ANNUNZIATA
SS2 – PLANIMETRIA IMPIANTI E ATTREZZATURE – IMPIANTI ELETTRICI

CODICE: G C 2 9 0 0 P P Z D S C Z C 3 C O 7 6 0 0 0 0 0 3 F0 — SCALA: 1:300

REV.	DATA	DESCRIZIONE	REDATTO	VERIFICATO	APPROVATO
F0	20-06-2011	EMISSIONE FINALE	STUCCHI	GOOLLI	BEGHELLI

NOME DEL FILE: CZ0394_F0.dwg