



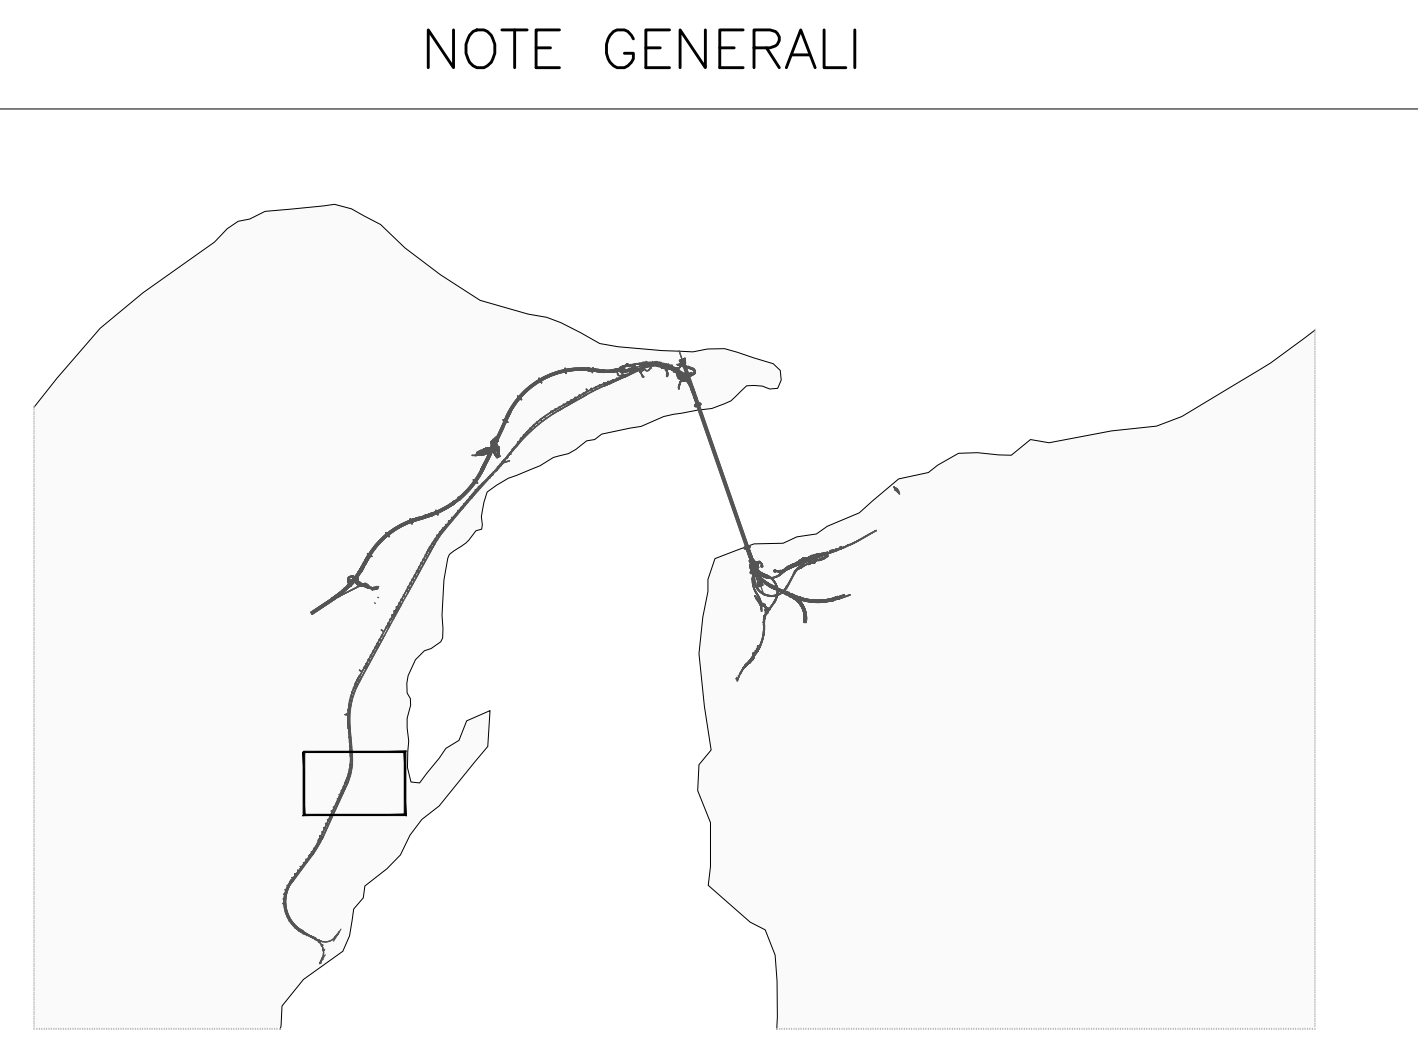

SIMBOLICA CATASTRALE	
	Particella catastale
	Strada pubblica
	Strada privata
	Foglio catastale
	Foglio catastale

SIMBOLICA DEL PIANO PARTICELLARE	
DESCRIZIONE	
	Miscela asfalto-ferrovia
	Strada pubblica
	Strada privata
	Strada d'acqua
	AREA CANTIERE per lo scavo del ponte
	AREA ESPROPRIATA per le superfici che si espropriano per ferrovia, deviazioni di strade in corso d'opera
	AREA ESPROPRIATA per le superfici soggette a rilascio
	AREA ESPROPRIATA per le superfici soggette ad interventi di qualificazione urbanistica
	Superficie che si asservono
	AREA ESPROPRIATA per le superfici che si asserviscono ai servizi del pubblico servizio
	Area da occupare per pista e cantieri
	AREA ESPROPRIATA per i fabbricati in demolizione
	Strada di vicinato
	Numero di piano

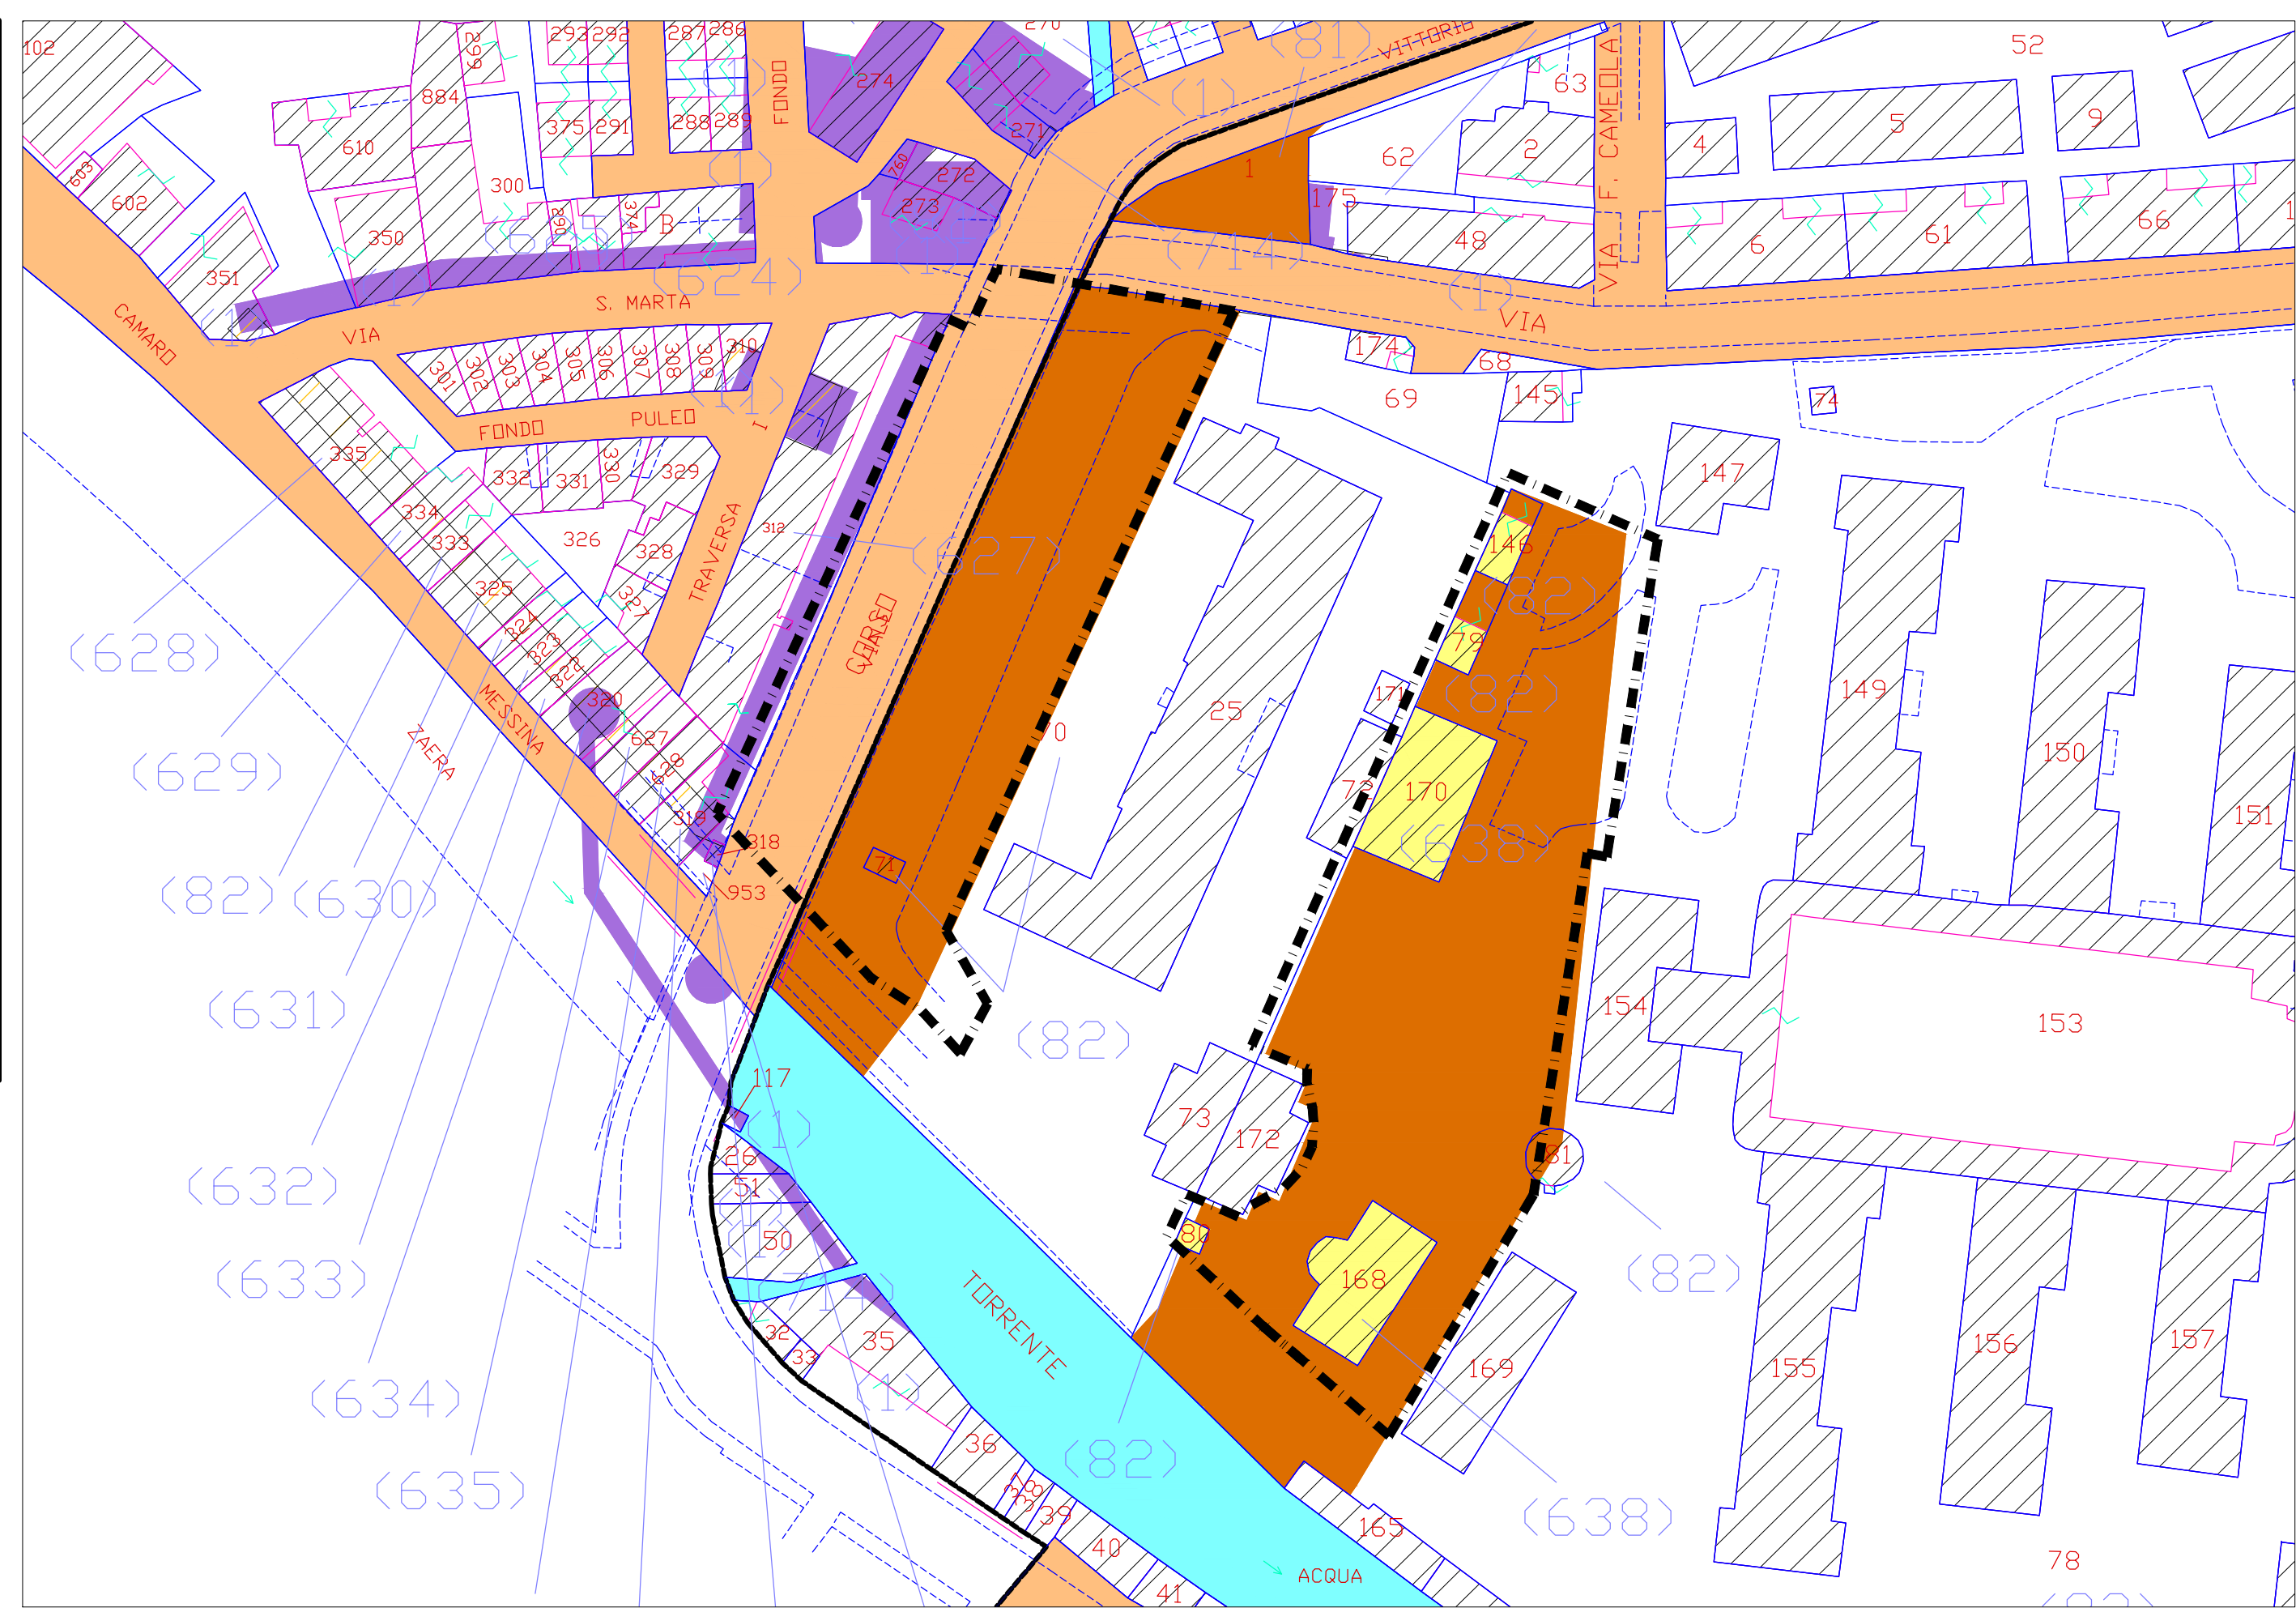

--- AREA CANTIERE

* Rev. B
Inserimento stralcio area cantiere sulla planimetria catastale e relative aree di esproprio

Stretto di Messina
Concessionaria per la progettazione, realizzazione e gestione del collegamento stabile tra la Sicilia e il Continente
 Organismo di diritto pubblico
 (Legge n° 1158 del 17 dicembre 1971, modificata dal D.Lgs. n° 114 del 24 aprile 2001)

PONTE SULLO STRETTO DI MESSINA

PROGETTO DEFINITIVO

EUROLINK S.C.p.A.
 IMPREGILO S.p.A. (Mandataria)
 SOCIETA' ITALIANA PER CONDOTTE D'ACQUA S.p.A. (Mandatario)
 COOPERATIVA MURATORI E CEMENTISTI - C.M.C. di Ravenna Soc. Coop. a.r.l. (Mandatario)
 SACVYR S.A.U. (Mandatario)
 ISHIKAWAJIMA - HARIMA HEAVY INDUSTRIES CO. Ltd. (Mandatario)
 A.C.I. S.C.P.A. - CONSORZIO STABILE (Mandatario)

IL PROGETTISTA Dott. Ing. E. Paganò Ordine Ingegneri Milano n° 15458	IL CONTRAENTE GENERALE Project Manager (Ing. P.P. Marchesetti)	STRETTO DI MESSINA Direttore Generale e RIP Validazione (Ing. G. Fimmghe)	STRETTO DI MESSINA Amministratore Delegato (Dott. P. Gucci)
--	---	---	--

COLLEGAMENTI VERSANTE SICILIA CZ0403_F0
 CANTIERI
 OPERATIVI - LOGISTICI
 CANTIERI OPERATIVI - CO.77. - EUROPA
 SS3 - PLANIMETRIA STATO DI FATTO

CODICE [C][G][O][O][P][P][Z][D][S][C][Z][C][O][7][1][0][0][0][0][1]FO

REV.	DATA	DESCRIZIONE	REDATTO	VERIFICATO	APPROVATO
FO	20-06-2011	EMISSIONE FINALE	ORFINO	FARINA	PAGANO

NUM. DEL FILE: CZ0403_F0.DWG