




SEZIONE C-C
Scala 1:50

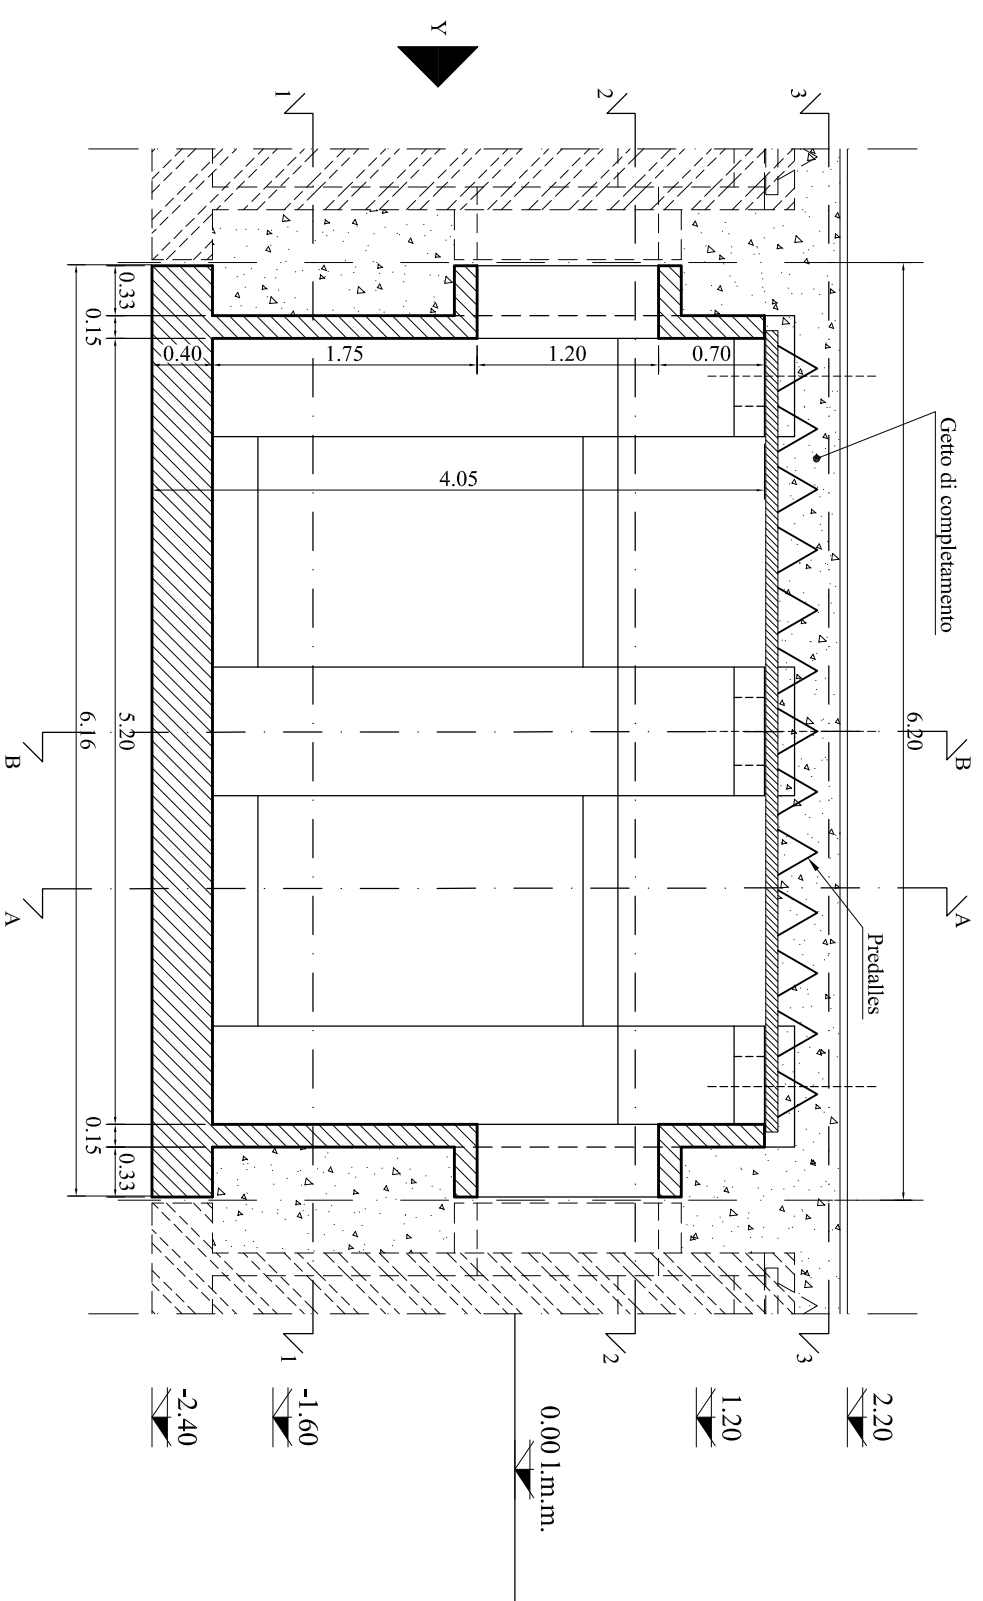


PROSPETTO X
Scala 1:50

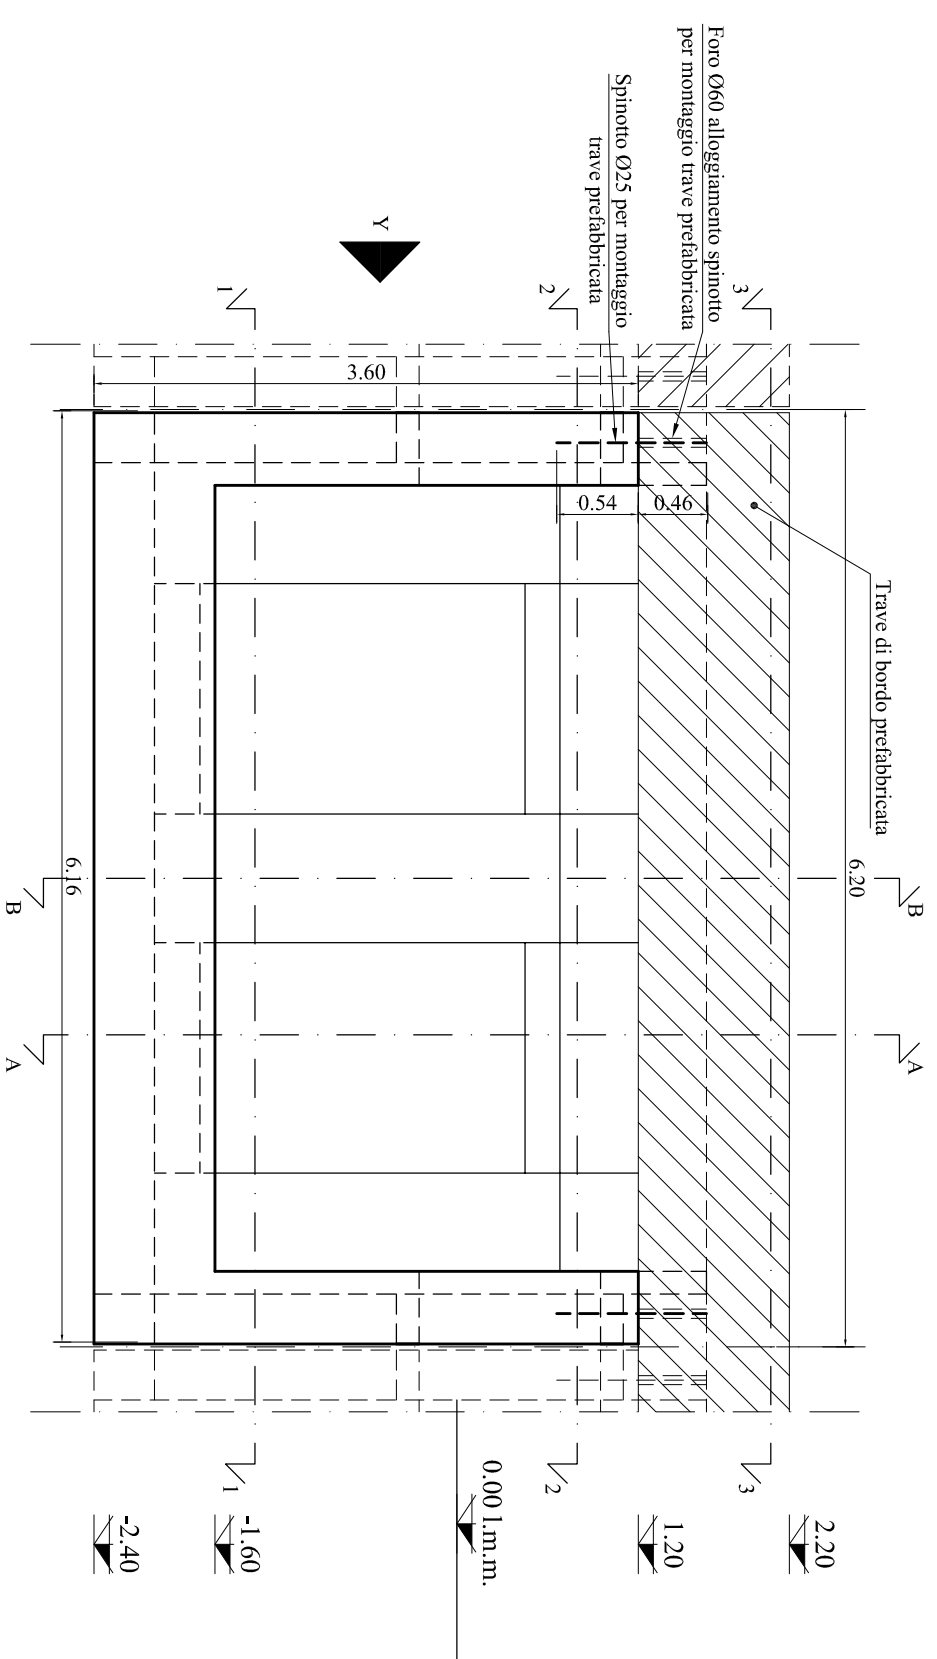

PROSPETTO Y
Scala 1:50

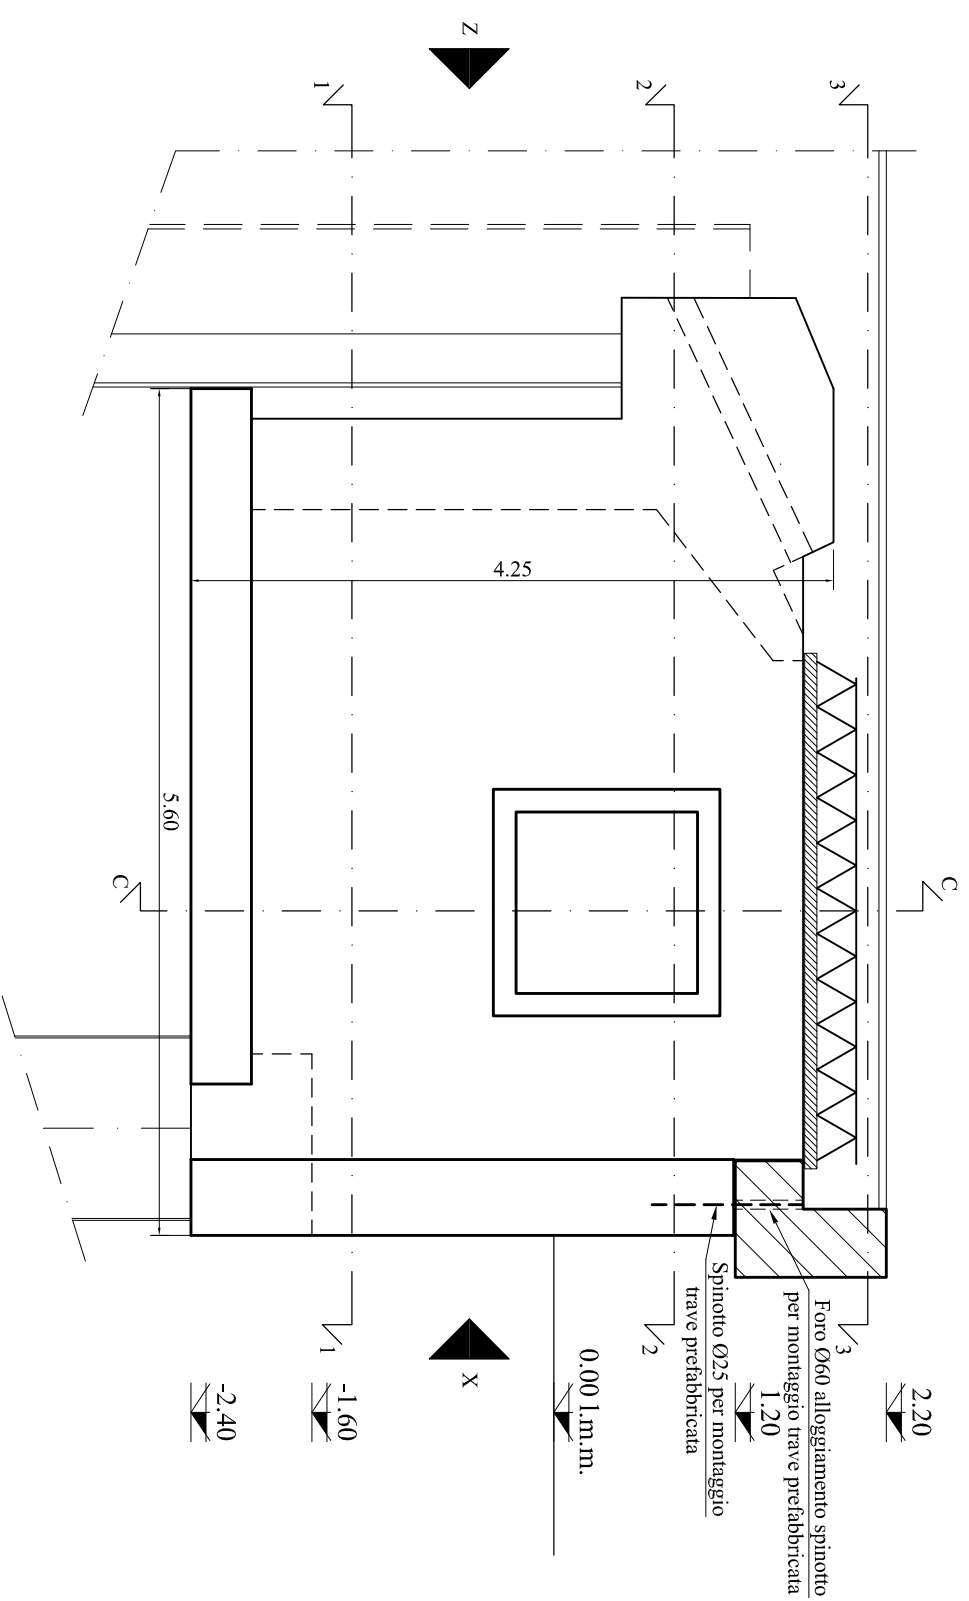

PROSPETTO Z
Scala 1:50

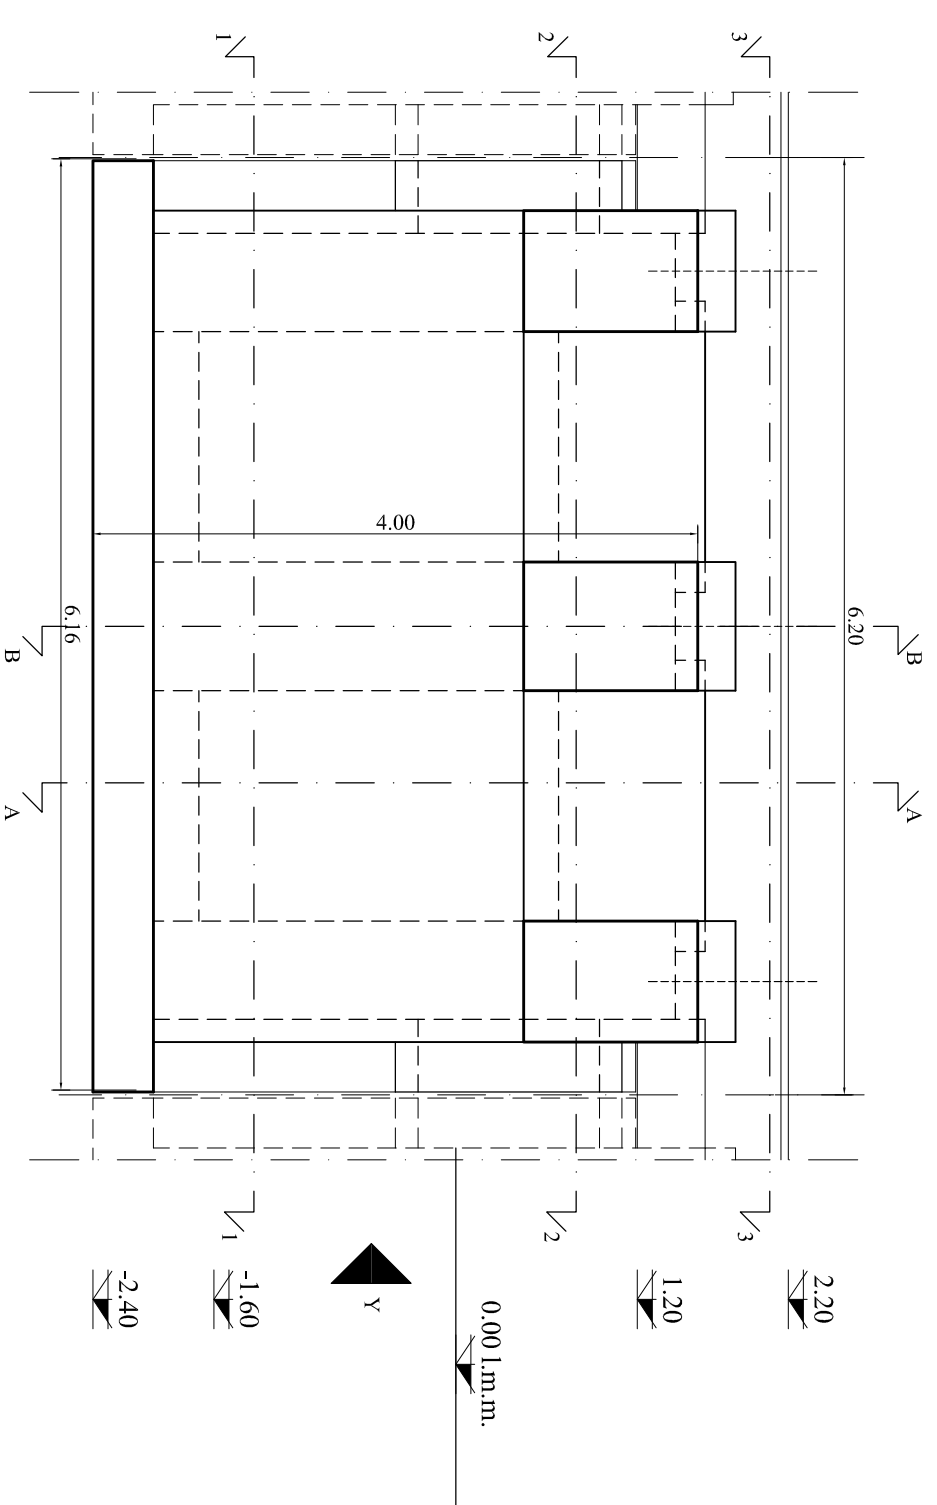

Tav.

D 21.3

Scala:

1:50

CELLA TIPO "A" - CARPENTERIA
SEZIONE C-C e PROSPETTI X, Y & Z

Data:

MAGGIO 2010

