




SEZIONE LONGITUDINALE A-A

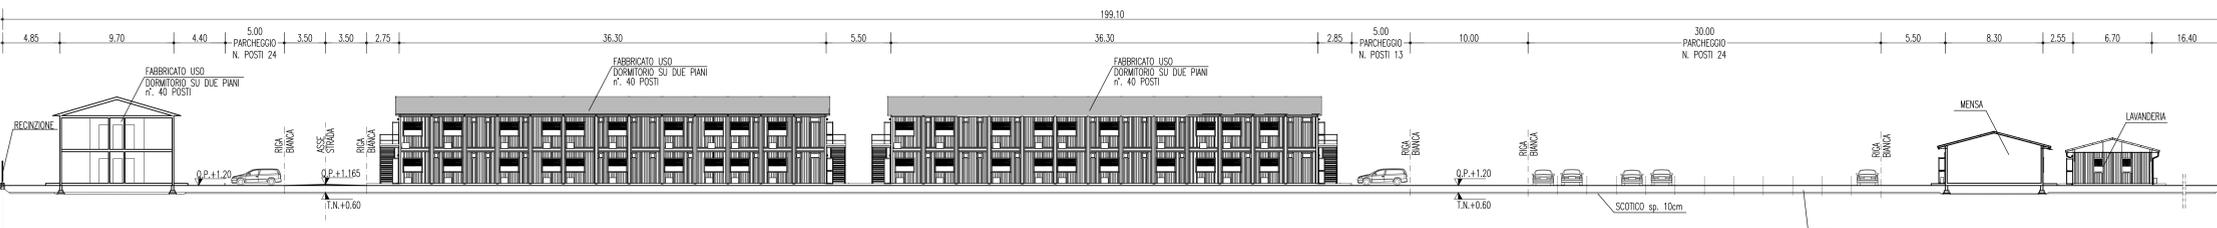


SEZIONE LONGITUDINALE B-B

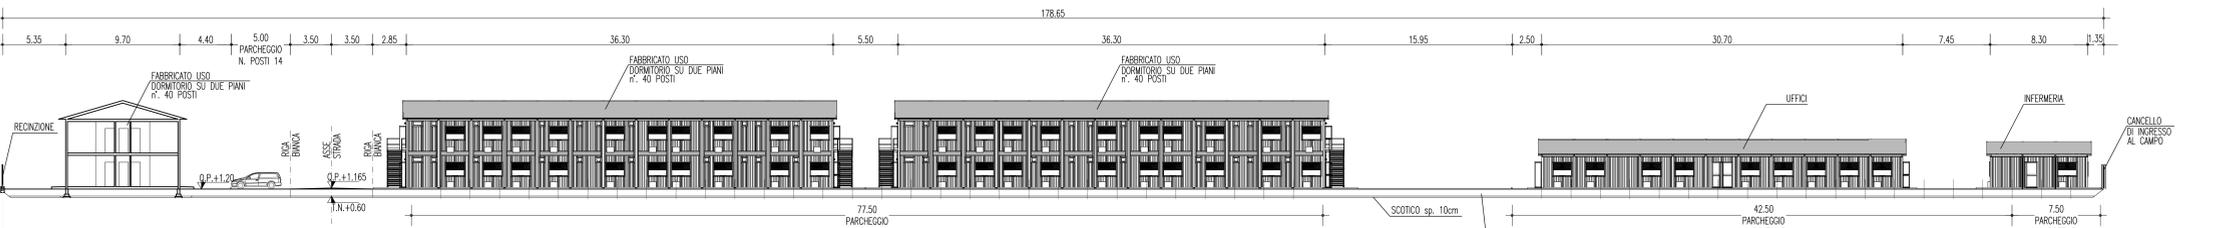


SEZIONE TRASVERSALE 1-1

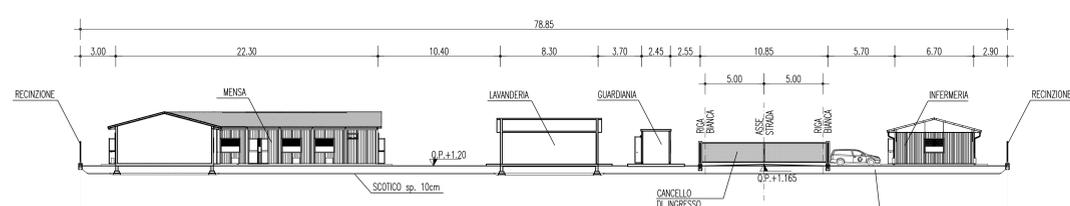


SEZIONE TRASVERSALE 2-2

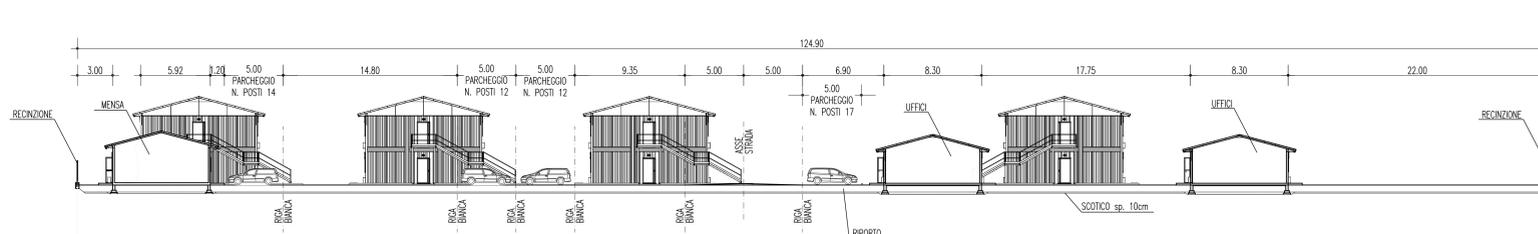

SEZIONE TRASVERSALE 3-3

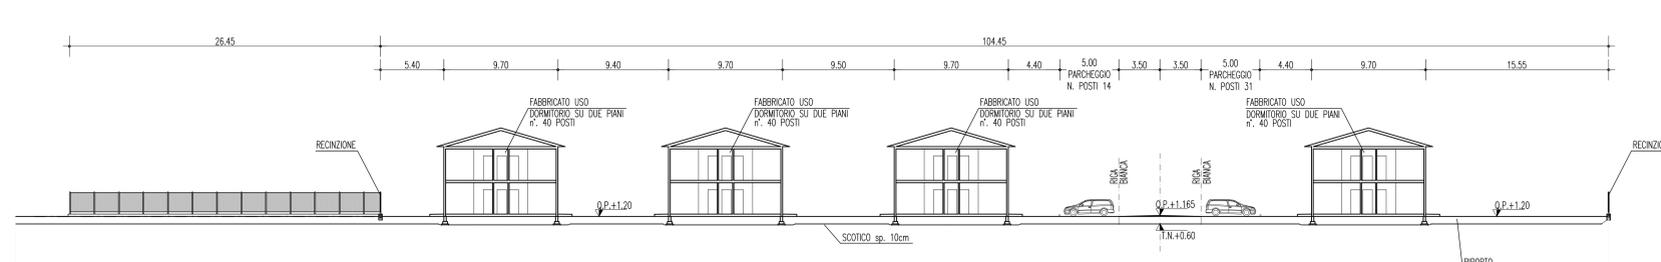

SEZIONE TRASVERSALE 4-4

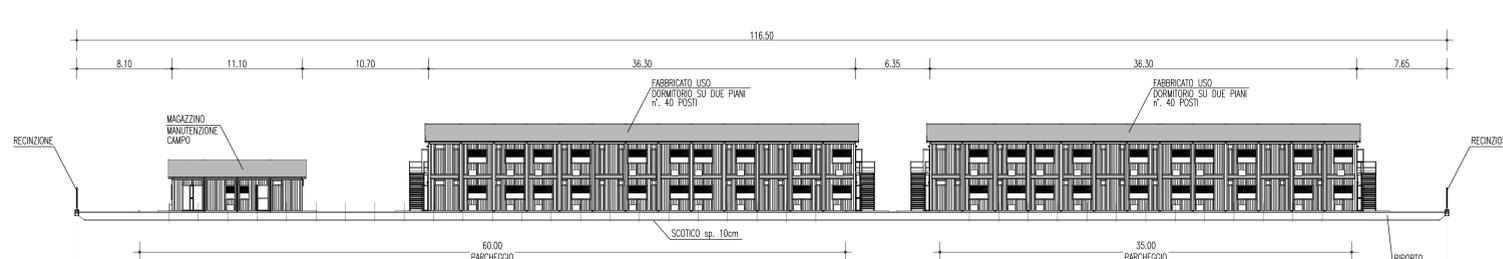

NOTE GENERALI

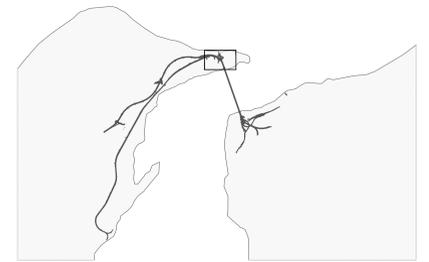


TABELLA MATERIALI

SCAVI

-Scavo spessore minima di 30 cm con accantonamento provvisorio e rullatura dei piani di posa.

RILEVATO

-Materiale di risulta degli scavi, spianati e compattati con rulli vibranti fino ad ottenere una densità non inferiore al 90% del Proctor Standard.  
-La spessore finito degli strati compattati sarà di 30 cm per i materiali fini e di 50 - 60 cm per quelli grossolani.

INERBIMENTO

-Inerbimento, previa messa in opera di 40 cm di terreno vegetale, mediante semina di un miscuglio di semi di 60% di graminacee ed di 40% di leguminose.

NOTA:  
Le quote di progetto sono in m.s.l.m.

**Stretto di Messina**  
Concessionaria per la progettazione, realizzazione e gestione del collegamento stabile tra lo Stretto e il Cardine  
 Organismo di Diritto pubblico  
 (Legge n° 1158 del 17 dicembre 1971, modificata dal D.Lgs. n° 114 del 24 aprile 2003)

**PONTE SULLO STRETTO DI MESSINA**  
**PROGETTO DEFINITIVO**

**EUROLINK S.p.A.**  
 IMPREGILO S.p.A. (Mandatataria)  
 SOCIETA' ITALIANA PER CONDOTTE D'ACQUA S.p.A. (Mandante)  
 COOPERATIVA MURATORI E CEMENTISTI - C.M.C. di Ravenna Soc. Coop. a.r.l. (Mandante)  
 SACVYR S.A.U. (Mandante)  
 ISHIKAWAJIMA - HARIMA HEAVY INDUSTRIES CO. Ltd. (Mandante)  
 A.C.I. S.C.P.A. - CONSORZIO STABILE (Mandante)

IL PROGETTISTA <small>Ing. M. Lacova          Ordine Ingegneri Roma          n° 10435</small>	IL CONTRAENTE GENERALE <small>Project Manager          (Ing. P.P. Marcheselli)</small>	STRETTO DI MESSINA <small>Direttore Generale e          RUP Validazione          (Ing. G. Timmenhelli)</small>	STRETTO DI MESSINA <small>Amministratore Delegato          (Dott. P. Ciucci)</small>
--	---	---	---

**COLLEGAMENTI VERSANTE SICILIA** **CZ0415**  
 CANTIERI  
 OPERATIVI - LOGISTICI  
 CANTIERI LOGISTICI - CB.50. - Ganzirri  
 SB1 - Sezioni trasversali

REV.	DATA	DESCRIZIONE	REDATTO	VERIFICATO	APPROVATO
FO	20-06-2011	EMISSIONE FINALE	MB SERVICE	MARCHESE	LACAVA