PIANTA
Scala 1:100

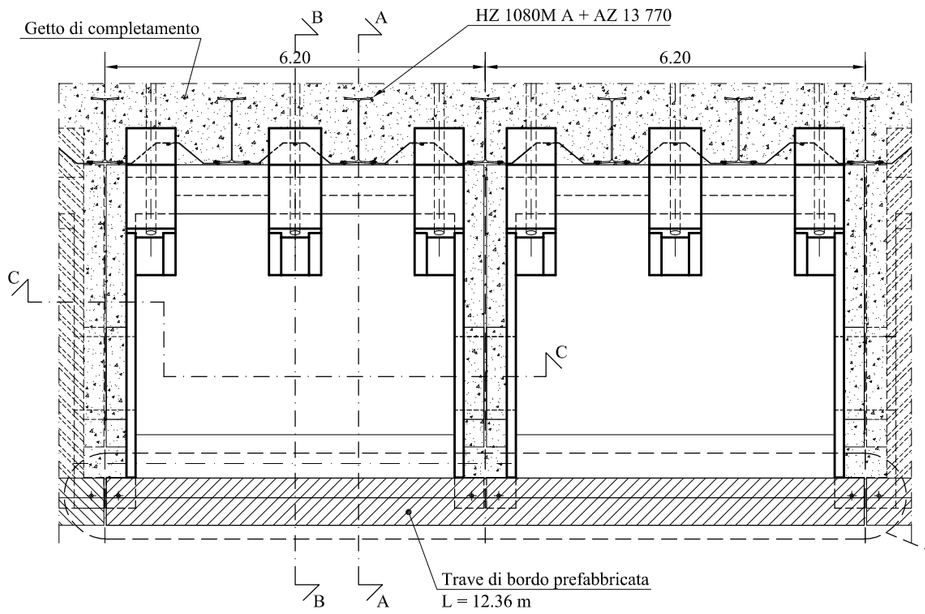

SEZIONE A-A
Scala 1:100

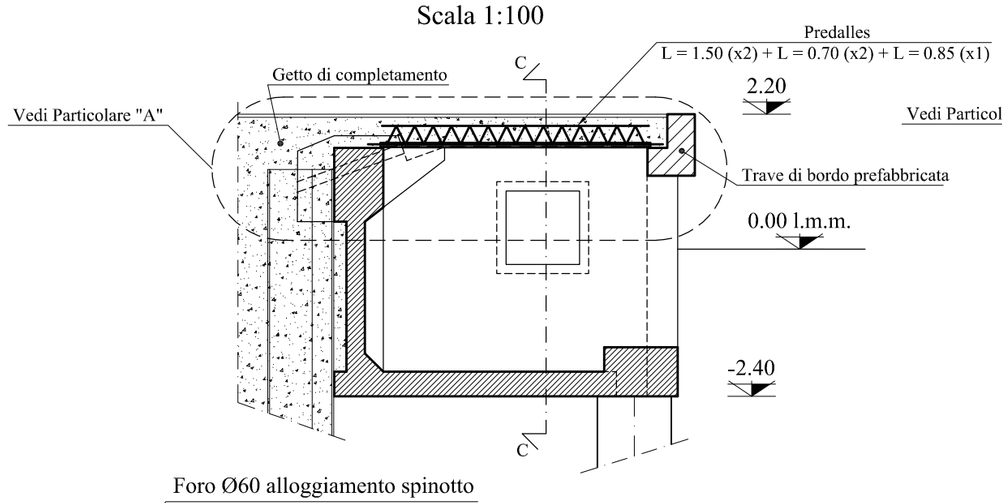

SEZIONE B-B
Scala 1:100

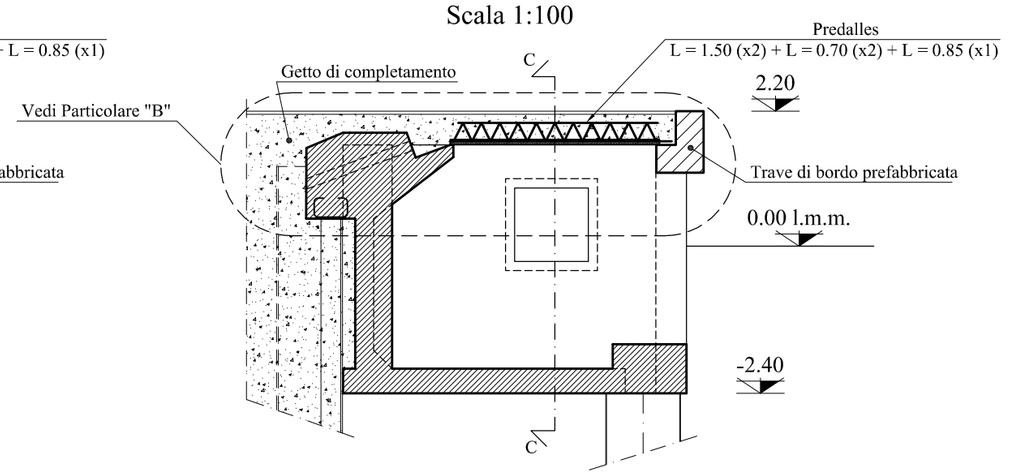

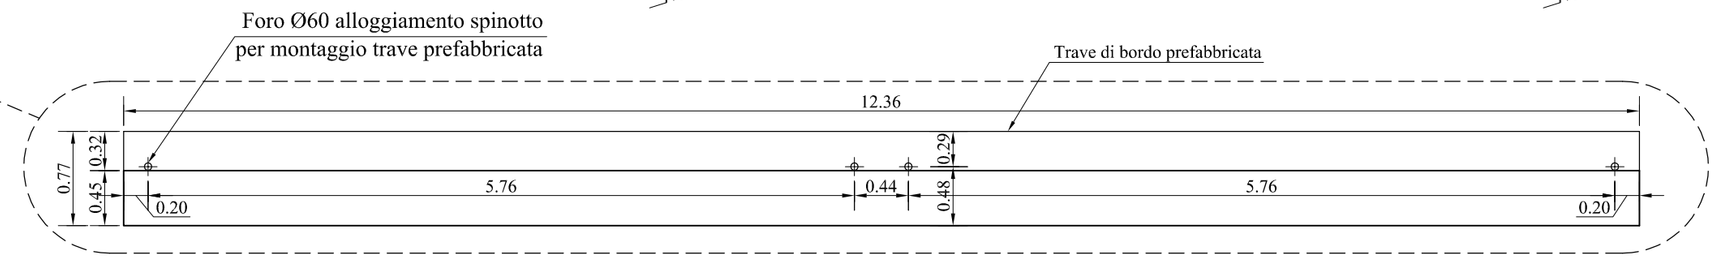

SEZIONE C-C
Scala 1:25

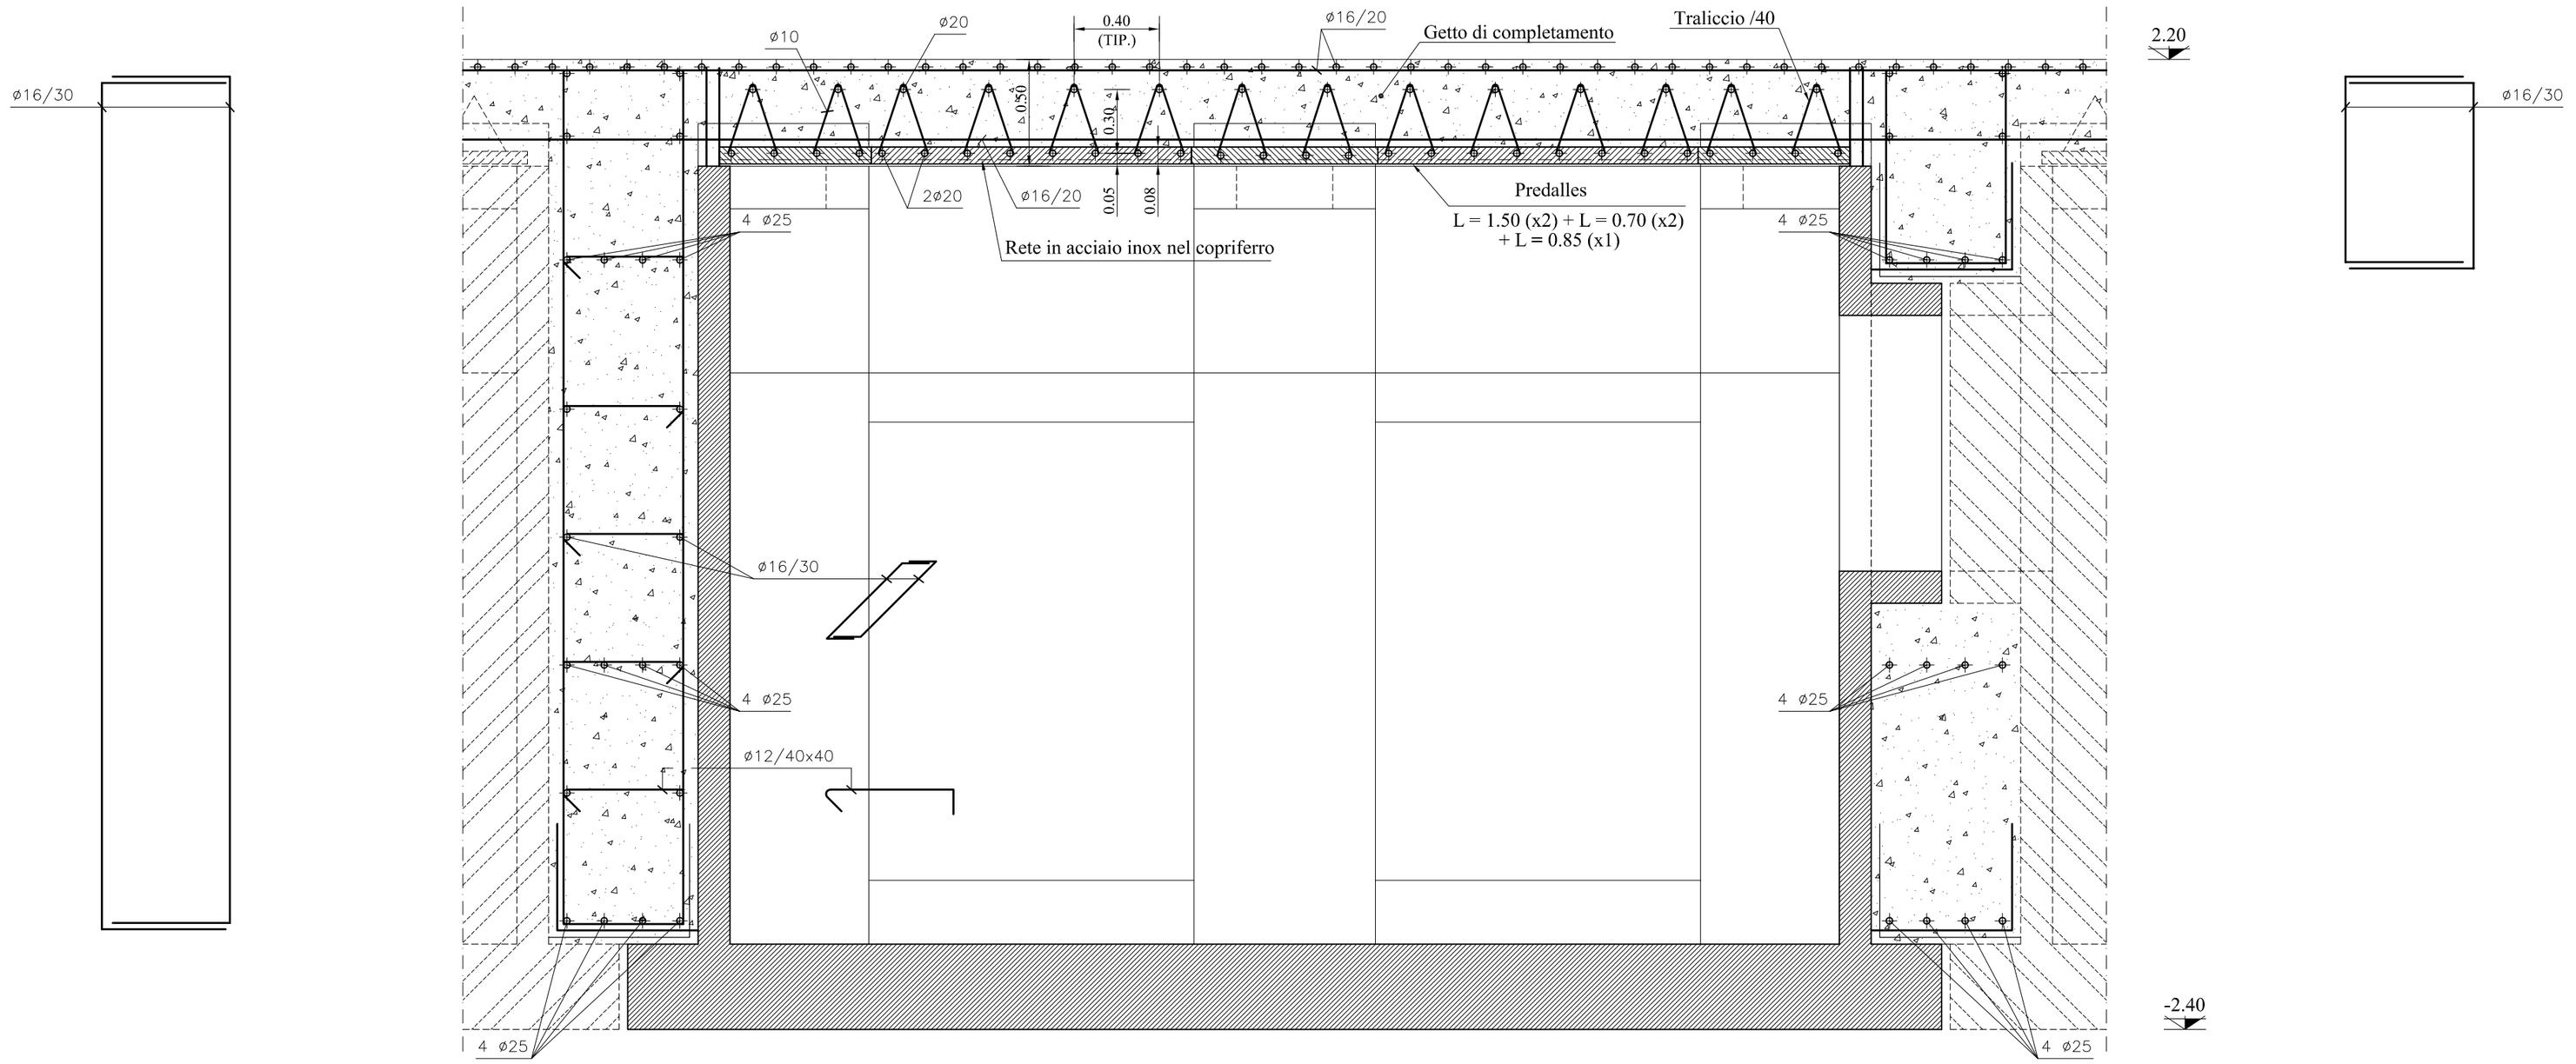

Tav. D 21.4 Scala: 1:100 / 25	CELLA TIPO "A" TRAVE DI BORDO PREF., PREDALLES E GETTO DI COMPLETAMENTO ARMATURA	Data: MAGGIO 2010 SIGENCO SISTEMI GENERALI COSTRUZIONE