


NOTE GENERALI

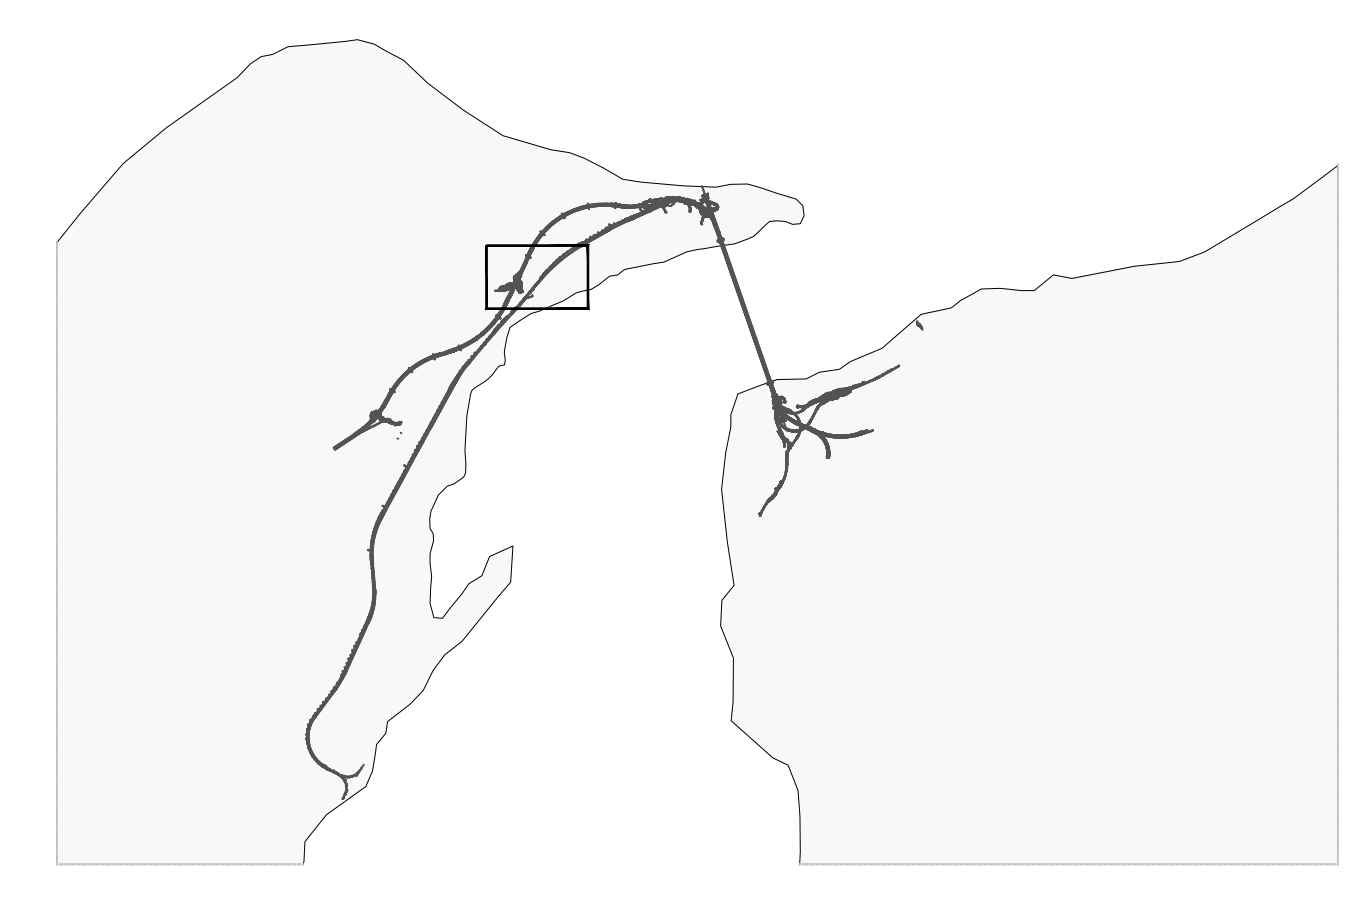

- LEGENDA PREFABBRICATI**
- 1 Uffici
 - 2 Mensa
 - 3 Dormitorio 40 posti
 - 4 Club e formazione professionale
 - 5 Infermeria + camera iperbarica
 - 6 Magazzino manutenzione campo
 - 7 Lavanderia
 - 8 Guardiana
 - 9 Cabina Elettrica e gruppo elettrogeno
 - 10 Parcheggio
 - 11 Raccolta differenziata rifiuti

- LEGENDA**
- RETE ACQUE REFLUE**
- COLLETTORE ACQUE NERE IN PEAD - PENDENZA MINIMA i=0.2%
 - POZZETTO DI RACCOLTA IN c.a.v. 100x60 cm SFONATO
 - POZZETTO DI ISPEZIONE IN c.a.v. 80x80 cm CON CHIUSO CARRABILE IN GHISA
 - POZZETTO PER PRELEVO CAMPIONI
 - POZZETTO DISOLEATORE
 - QUOTA FONDO TUBO
 - PUNTO DI RILANCO
 - POZZETTO DI SALTO A MONTE
- RETE IDRICA**
- TUBAZIONE IN ACCIAIO ZINCATO IN 80(3'')/DN100(4'') (IN TERNATA TUBAZIONE IN PEAD)
 - PUNTO DI SEZIONAMENTO IN POZZETTO IN c.a.v. 120x120 cm CON CHIUSO CARRABILE IN CLS
 - POZZETTO CON CONTATORE CARRABILE MIS. 120x120 cm
 - ALLACCIAMENTO UTENZA IDROPOTABILE
 - POZZETTO CON DISPOSITIVO DI SCARICO
 - POZZETTO CON DISPOSITIVO DI SFILATO
 - ATTACCO A BIONETTA PER IRRIGAZIONE

NOTA:
PER I DATI DI DETTAGLIO RELATIVI AGLI IMPIANTI TECNOLOGICI VEDI RELAZIONE DESCRITTIVA DELL'OPERA RIF. ELAB. CG2600PLDSCZC3CB5100001A

Stretto di Messina
Concessionario per la progettazione, redazione e gestione del collegamento stabile tra lo Stretto e il Cardine
 Organismo di Diritto pubblico
 (Legge n° 1158 del 17 dicembre 1971, modificata dal D.Lgs. n° 114 del 24 aprile 2000)

PONTE SULLO STRETTO DI MESSINA
PROGETTO DEFINITIVO

EUROLINK S.C.p.A.
 IMPREGIO S.p.A. (Mandatataria)
 SOCIETA' ITALIANA PER CONDOTTE D'ACQUA S.p.A. (Mandatario)
 COOPERATIVA MURATORI E CEMENTISTI - C.M.C. di Ravenna Soc. Coop. a.r.l. (Mandatario)
 SACVY S.A.U. (Mandatario)
 ISHIKAWAJIMA - HARIMA HEAVY INDUSTRIES CO. Ltd. (Mandatario)
 A.C.I. S.C.P.A. - CONSORZIO STABILE (Mandatario)

IL PROGETTISTA Dott. Ing. M. Lascio Ordine Ingegneri Roma n° 10435	IL CONTRAENTE GENERALE Project Manager (Ing. P.P. Marchesini)	STRETTO DI MESSINA Direzione Generale e RUP Validazione (Ing. G. Timmenhelli)	STRETTO DI MESSINA Amministratore Delegato (Dott. P. Ciucci)
--	--	---	---

COLLEGAMENTI VERSANTE SICILIA C20426_F0
 CANTIERI
 OPERATIVI - LOGISTICI
 CANTIERI LOGISTICI - CB.51. - Magnolia
 SB2 - Rete di smaltimento acque reflue e rete idrica

REV. 20-06-2011	DATA 20-06-2011	DESCRIZIONE EMISSIONE FINALE	REDAITTO MB SERVICE	VERIFICATO MARCHESI	APPROVATO LACAVA	SCALA 1:200
---------------------------	---------------------------	--	-------------------------------	-------------------------------	----------------------------	-----------------------