




PARTICOLARE "A"
Scala 1:25

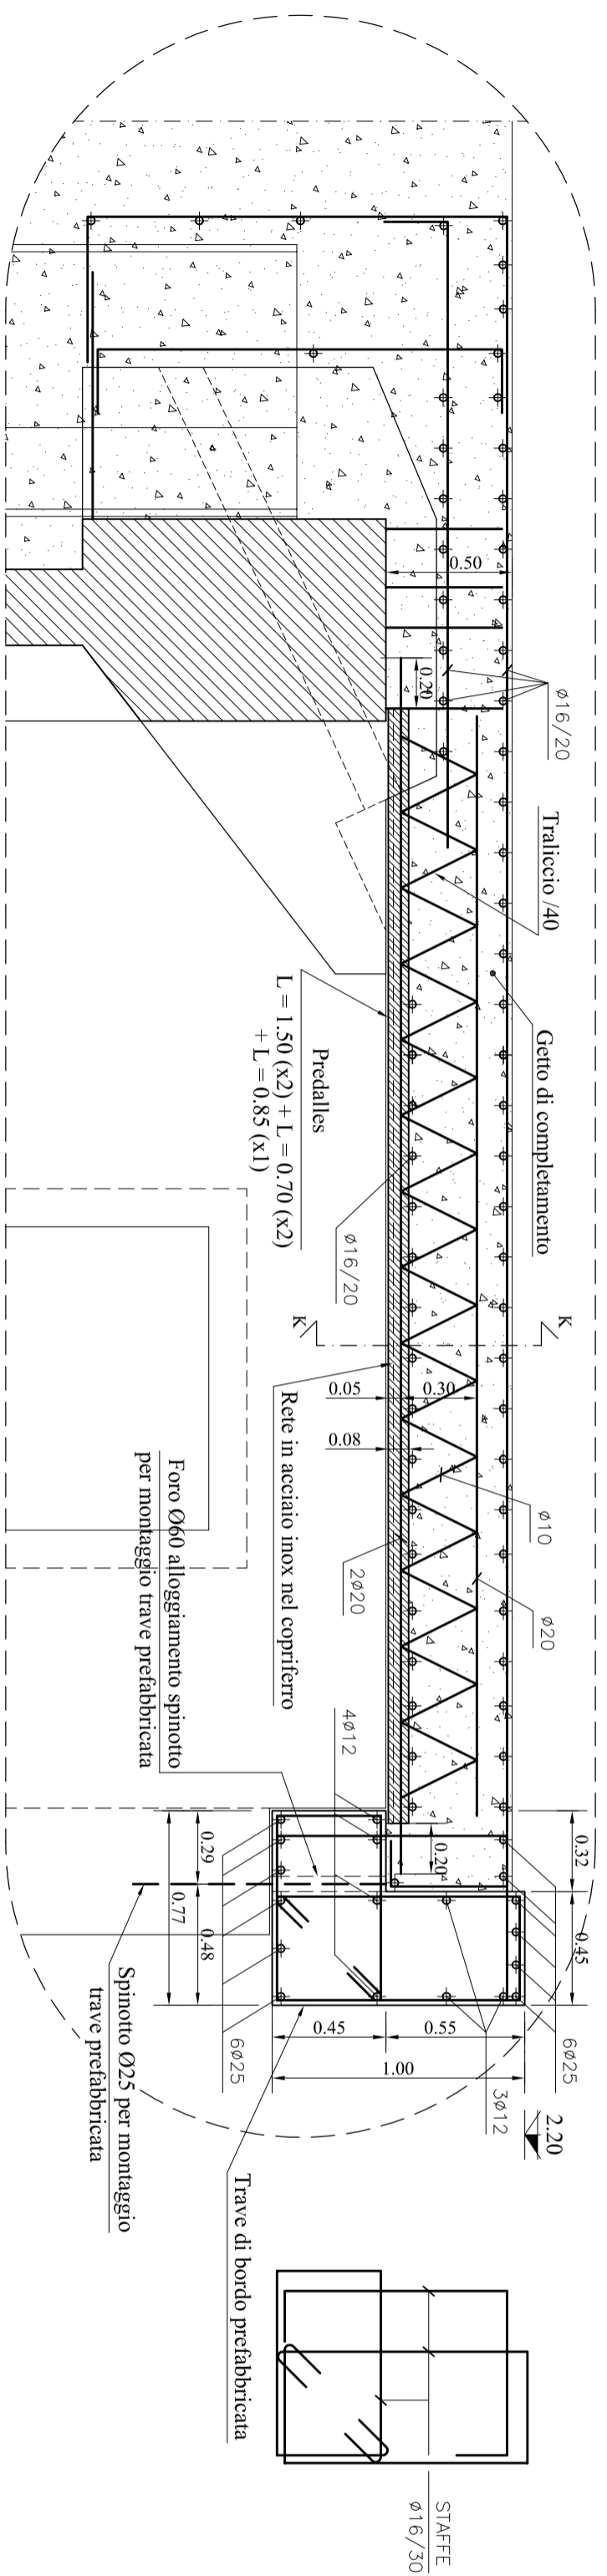

PARTICOLARE "B"
Scala 1:25

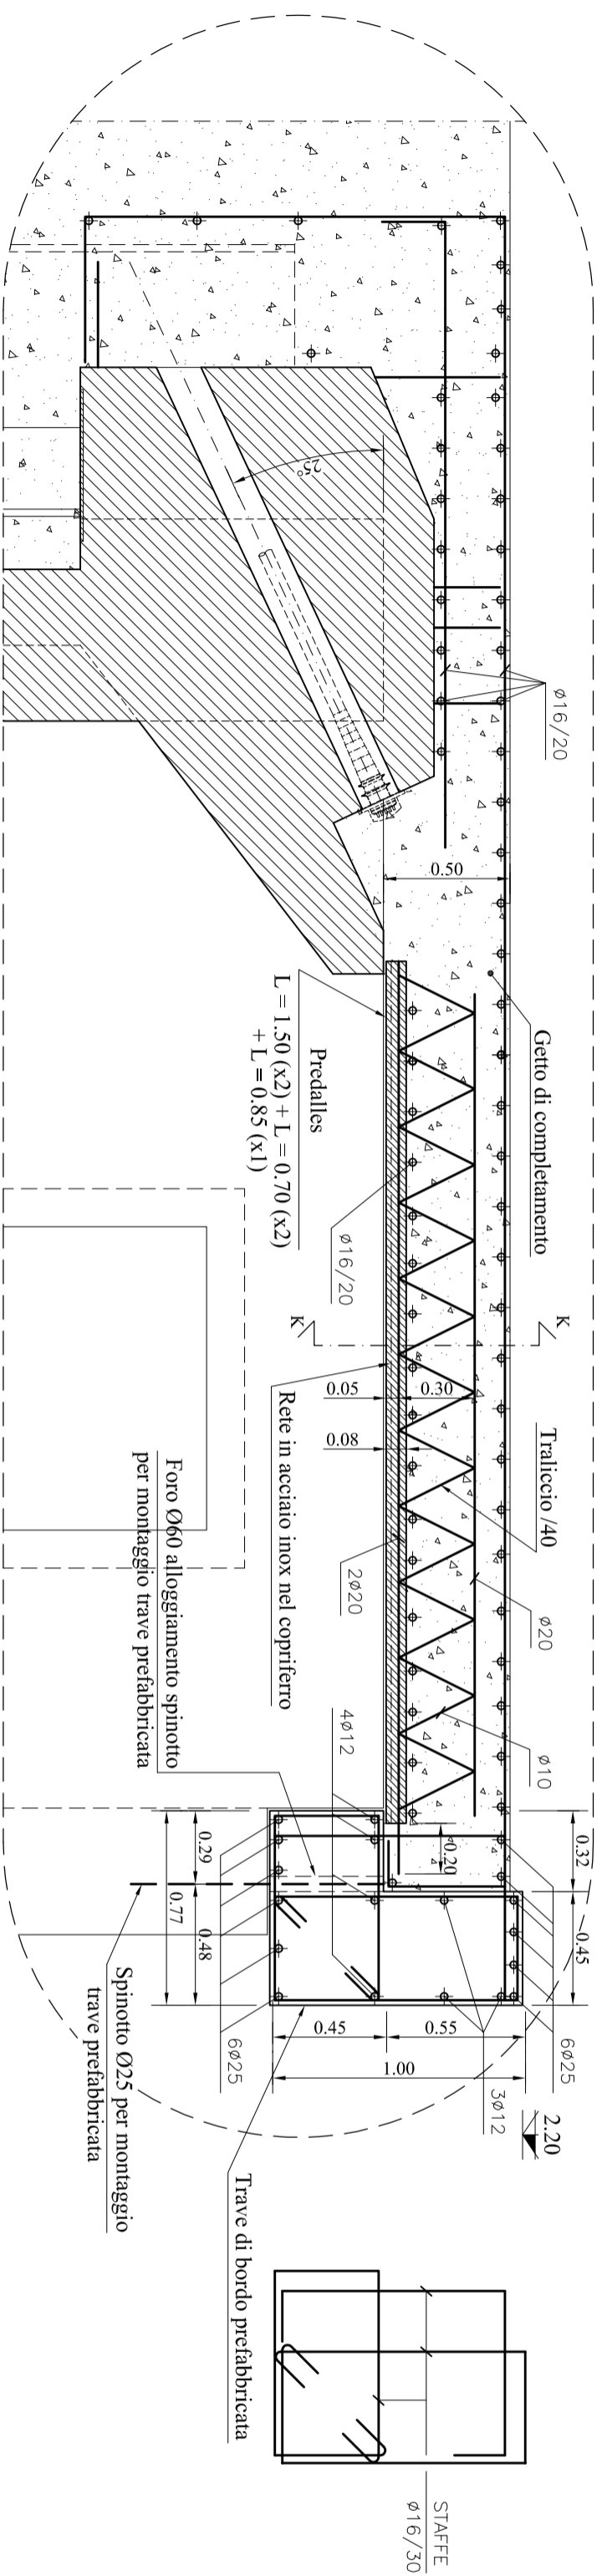

SEZIONE K-K - TIPICA
Scala 1:25

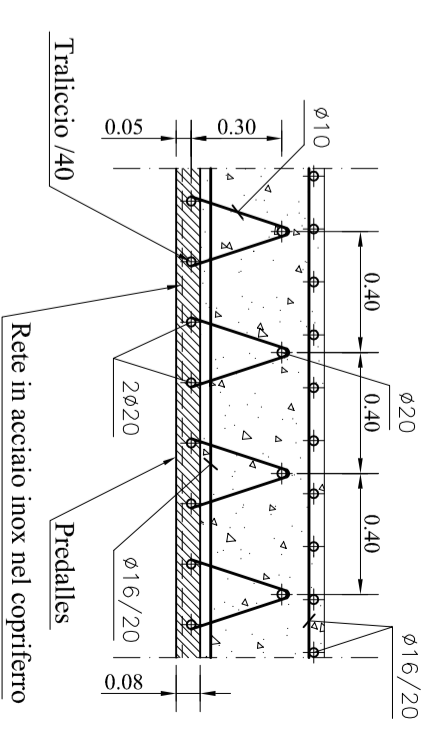

Tav. **D 21.5**
Scala: 1:25

CELLA TIPO "A"
TRAVE DI BORDO PREF. . PREDALLES
E GETTO DI COMPLETAMENTO
PARTICOLARI
ARMATURA

Data: **MAGGIO 2010**
SIGENCO
SISTEMI GENERALI COSTRUZIONE