

NOTE GENERALI

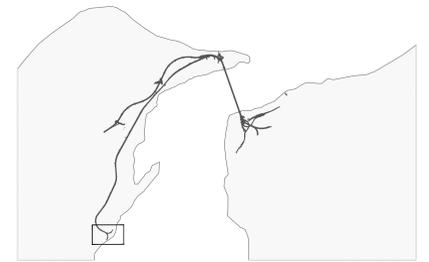


TABELLA MATERIALI

SCAVI

-Scavo spessore minima di 30 cm con accantonamento provvisorio e rullatura dei piani di posa.

RILEVATO

-Materiale di risulta degli scavi, spianati e compattati con rulli vibranti fino ad ottenere una densità non inferiore al 90% del Proctor Standard.  
-La spessore finito degli strati compattati sono di 30 cm per i materiali fini e di 50 - 60 cm per quelli grossolani.


INSERIMENTO

-Inserimento, previa messa in opera di 40 cm di terreno vegetale, mediante semina di un miscuglio di sementi al 60% di graminacee ed al 40% di leguminose.

NOTA:

Le quote di progetto sono in m.s.l.m.


SEZIONE LONGITUDINALE A-A  
SCALA 1:200

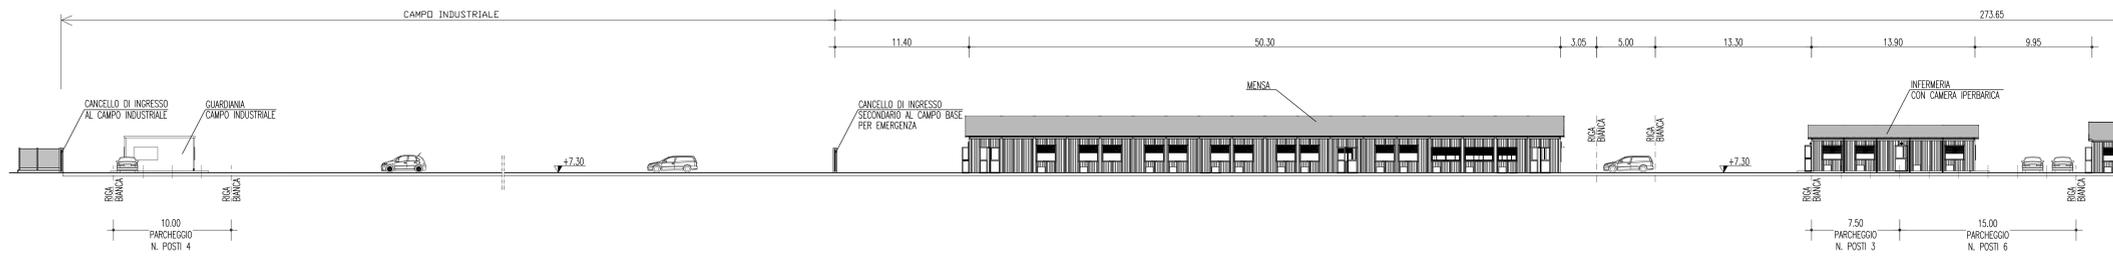


SEZIONE LONGITUDINALE B-B  
SCALA 1:200




SEZIONE TRASVERSALE 1-1  
SCALA 1:200

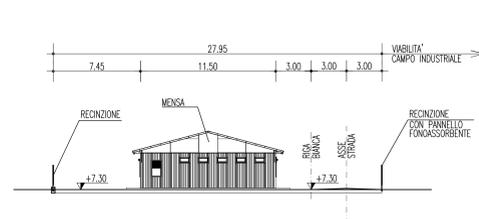

SEZIONE TRASVERSALE 2-2  
SCALA 1:200

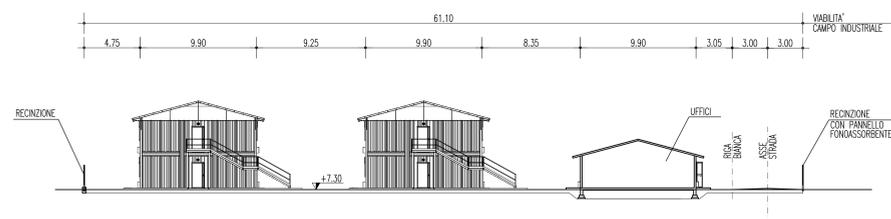

SEZIONE TRASVERSALE 3-3  
SCALA 1:200

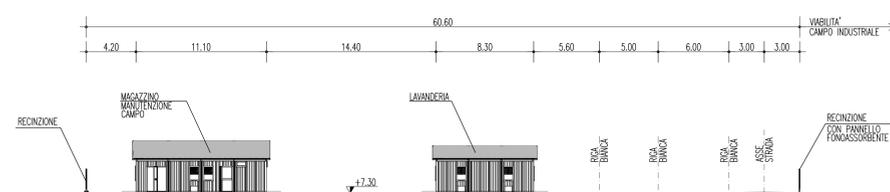

**Stretto di Messina**  
Concessionaria per la progettazione, realizzazione e gestione del collegamento stabile tra lo Stretto e il Cardine  
 Organismo di Diritto pubblico  
 (Legge n° 1158 del 17 dicembre 1971, modificata dal D.Lgs. n° 114 del 24 aprile 2001)

**PONTE SULLO STRETTO DI MESSINA**  
 PROGETTO DEFINITIVO

**EUROLINK S.C.p.A.**  
 IMPREGILO S.p.A. (Mandataria)  
 SOCIETA' ITALIANA PER CONDOTTE D'ACQUA S.p.A. (Mandatario)  
 COOPERATIVA MURATORI E CEMENTISTI - C.M.C. di Ravenna Soc. Coop. a.r.l. (Mandatario)  
 SACVYR S.A.U. (Mandatario)  
 ISHIKAWAJIMA - HARIMA HEAVY INDUSTRIES CO. Ltd. (Mandatario)  
 A.C.I. S.C.P.A. - CONSORZIO STABILE (Mandatario)

IL PROGETTISTA Ing. M. Lacava Ordine Ingegneri Roma n° 10435	IL CONTRAENTE GENERALE Project Manager (Ing. P.P. Marchesini)	STRETTO DI MESSINA Direttore Generale e RUP Validazione (Ing. G. Timmenhant)	STRETTO DI MESSINA Amministratore Delegato (Dott. P. Giusti)
---	---	---	--

**COLLEGAMENTI VERSANTE SICILIA** C20432\_F0  
 CANTIERI  
 OPERATIVI - LOGISTICI  
 CANTIERI LOGISTICI - CB.52. - Contesse  
 SB3 - Sezioni trasversali

REV.	DATA	DESCRIZIONE	REDATTO	VERIFICATO	APPROVATO
FO	20-06-2011	EMISSIONE FINALE	MB SERVICE	MARCHESI	LACAVA