PIANTA. SEZIONE 1-1.

Scala 1:25

ATTENZIONE :
LE QUOTE IN ELEVAZIONE SONO ASSOLUTE.
LA QUOTA 0,00 DI RIFERIMENTO CORRISPONDE AL LIVELLO DEL MARE.

CARATTERISTICHE DEI MATERIALI				
CALCESTRUZZO PER SOTTOFONDI	TIPO	RESISTENZA fckcube a 28 gg		
	C8/10	10 [N/mm²]		
CONGLOMERATO CEMENTIZIO (in opera)	TIPO	RESISTENZA fckcube a 28 gg	CLASSE DI ESPOSIZIONE [UNI EN 206-1 2006]	XS1
	C28/35	35 [N/mm²]		
Rapporto acqua/cemento	Dosaggio cemento	Classe di slump	Dimensione massima nominale aggregato	
0.45	350 kg/mc	–	25 [mm]	
CONGLOMERATO CEMENTIZIO (prefabbricato)	TIPO	RESISTENZA fckcube a 28 gg	CLASSE DI ESPOSIZIONE [UNI EN 206-1 2006]	XS3
	C40/50	50 [N/mm²]		
Rapporto acqua/cemento	Dosaggio cemento	Classe di slump	Dimensione massima nominale aggregato	
0.40	370 kg/mc	–	25 [mm]	
BARRE DI ARMATURA	ad aderenza migliorata: B450C saldabile			
	ricoprimento NETTO ferri		45 mm	
	sovrapposizione ferri mini.		n 50 ø **	

** salvo dove diversamente indicato

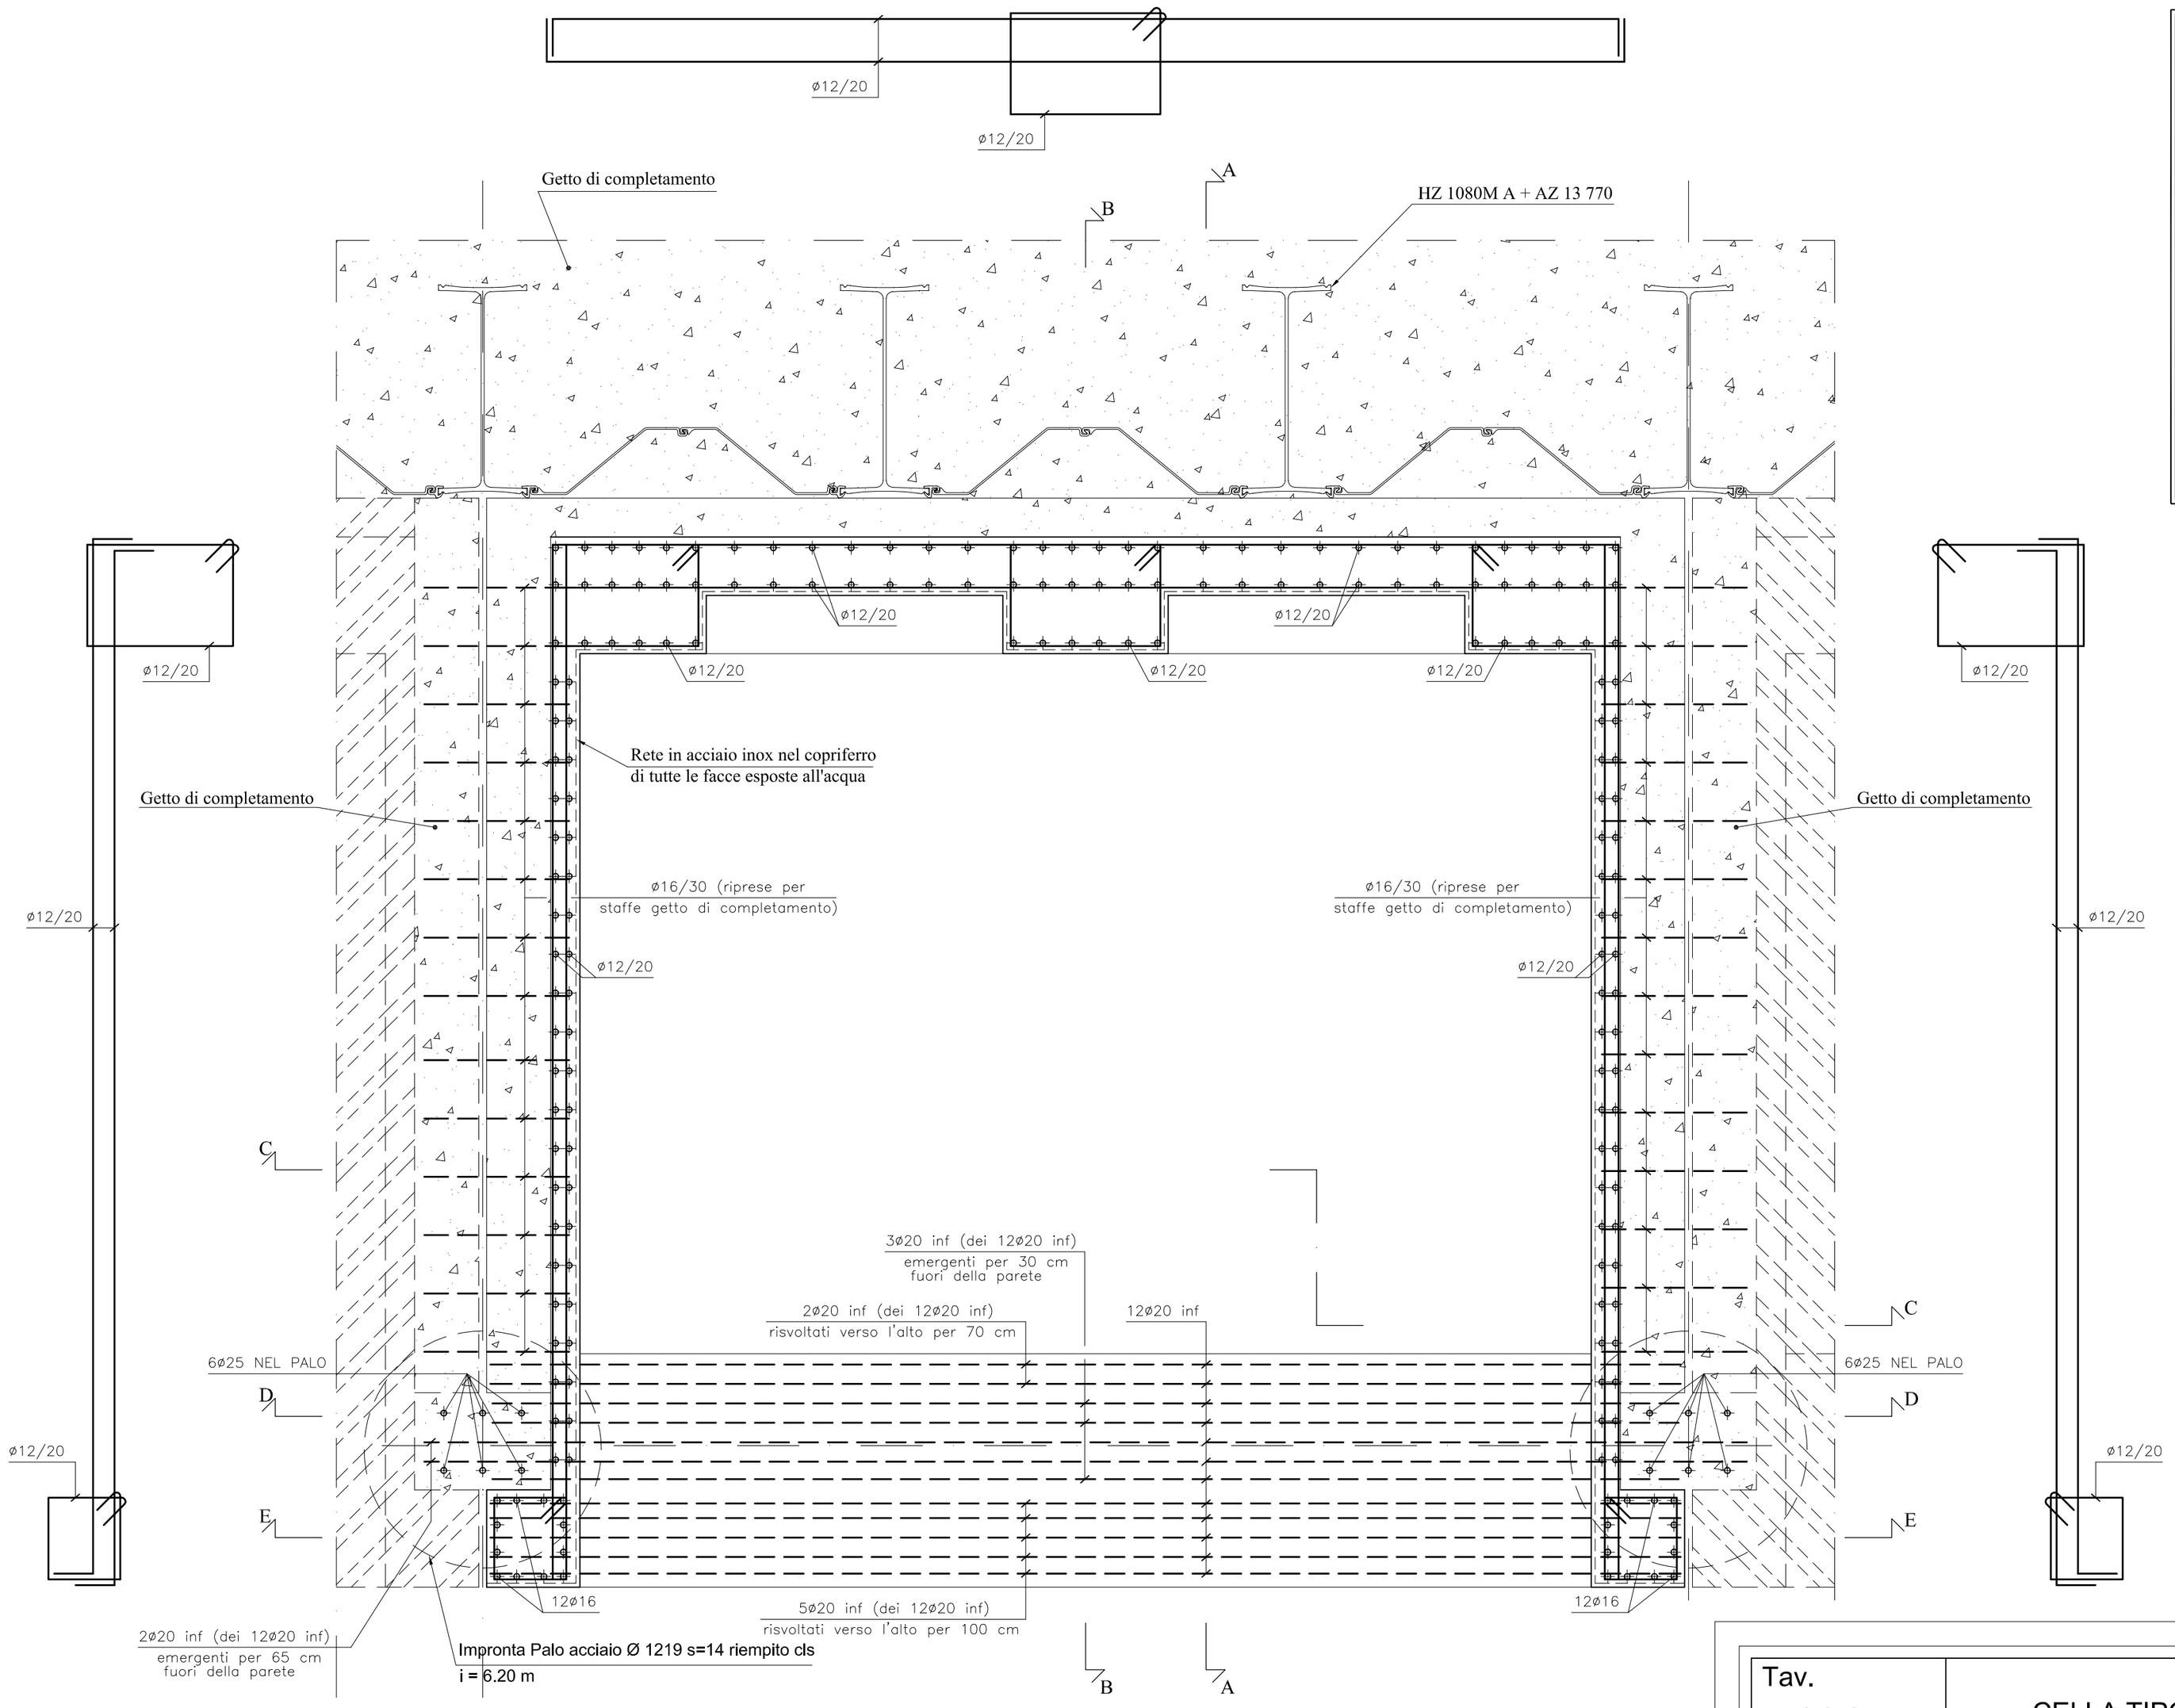

Tav.	CELLA TIPO "A" - ARMATURA PIANTA SEZIONE 1-1	Data:
D 21.6		MAGGIO 2010
Scala: 1:25		SIGENCO SISTEMI GENERALI COSTRUZIONE