


SIMBOLOGIA CATASTRALE	
	Proprietà privata
	Proprietà pubblica
	Proprietà di pubblica utilità
	Opere di pubblica utilità

SIMBOLOGIA DEL PIANO PARTICOLARE	
DESCRIZIONE	ESISTENZE
Strada sede ferroviaria	
Strada pubblica	
Corsi d'acqua	
Strada CAMMINO per lo scalo del ponte	
Strada per le superfici che si espropriano per ferrovie, invasi di strade e corsi d'acqua	
Strada (DRAP) per le superfici soggette a esproprio	
Strada con RETICOLO URBANO per le superfici soggette ad interventi di riqualificazione urbanistica	
Spaziati che si espropriano	
Strada NEUTRA per le superfici che si espropriano a servizio del ponte	
Linee di scollatura per piste a scivolo	
Strada per i fabbricati in demolizione	
Strada di rapporto	

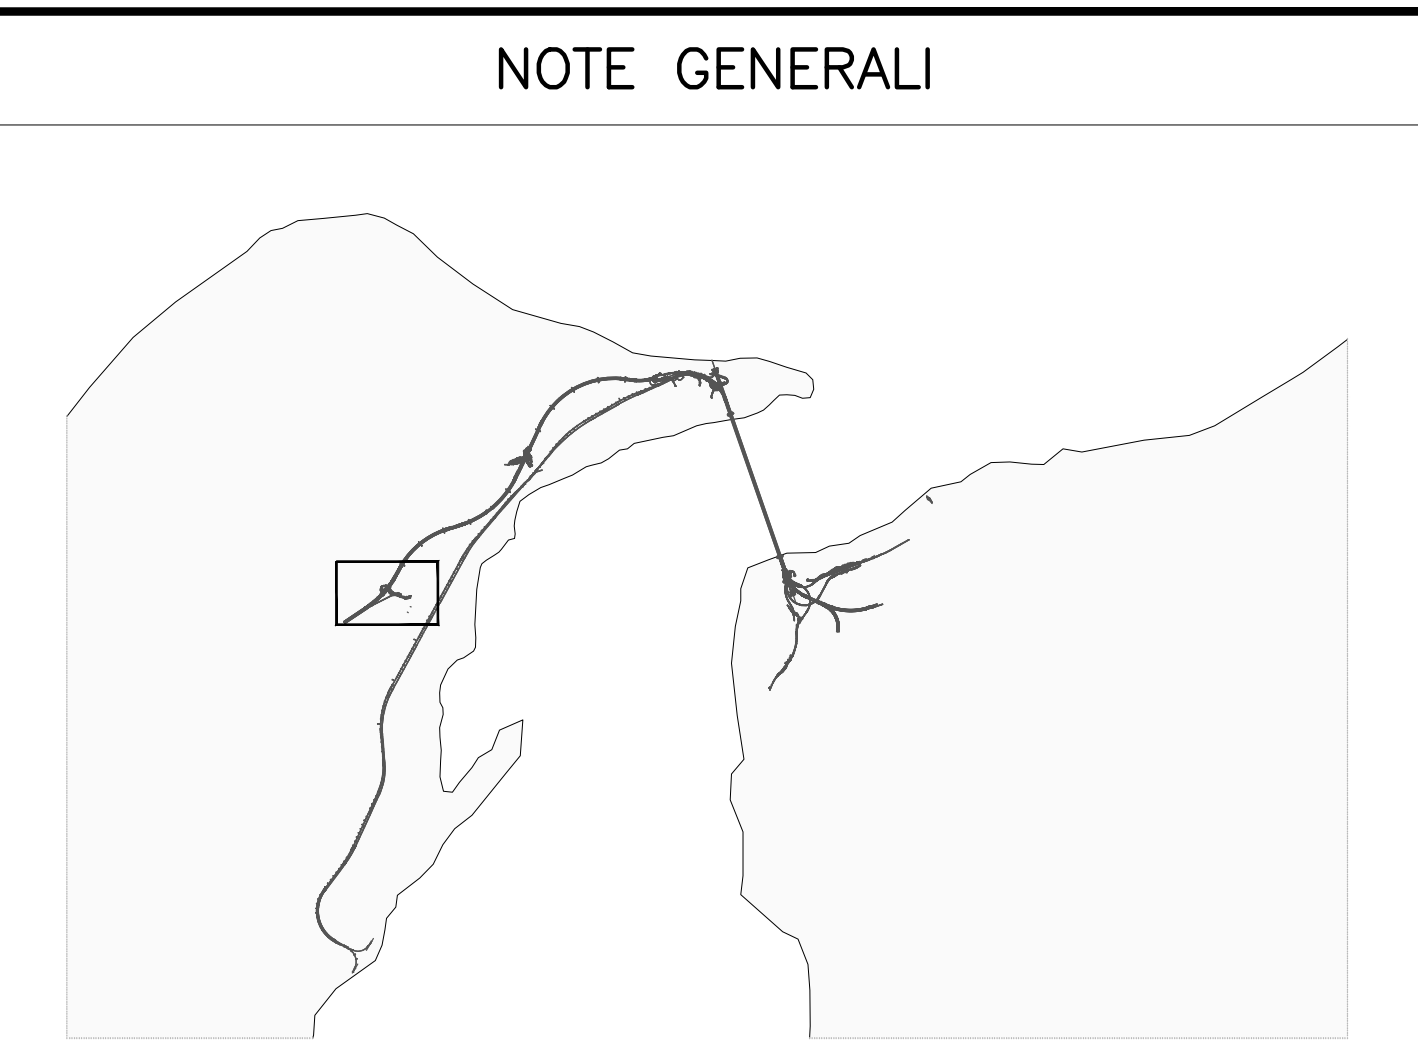

--- AREA CANTIERE

NOTE GENERALI

* Rev. B
Inserimento stralcio area cantiere sulla planimetria catastale e relative aree di esproprio

Stretto di Messina
Concessionaria per la progettazione, redazione e gestione del collegamento stabile tra lo Stretto e il Continente
 Organismo di Diritto pubblico
 (Legge n° 1158 del 17 dicembre 1971, modificata dal D.Lgs. n° 114 del 24 aprile 2000)

PONTE SULLO STRETTO DI MESSINA

PROGETTO DEFINITIVO

EUROLINK S.p.A.
 IMPREGILO S.p.A. (Mandataria)
 SOCIETÀ ITALIANA PER CONDOTTE D'ACQUA S.p.A. (Mandatario)
 COOPERATIVA MURATORI E CEMENTISTI - C.M.C. di Ravenna Soc. Coop. a.r.l. (Mandatario)
 SACVY S.A.U. (Mandatario)
 ISHIKAWAJIMA - HARIMA HEAVY INDUSTRIES CO. Ltd. (Mandatario)
 A.C.I. S.C.P.A. - CONSORZIO STABILE (Mandatario)

IL PROGETTISTA Dott. Ing. E. Pagnoni Ordine Ingegneri Milano n° 15468	IL CONTRAENTE GENERALE Project Manager (Ing. P.P. Marchesetti)	STRETTO DI MESSINA Direttore Generale e RUP Validazione (Ing. G. Timmezzoli)	STRETTO DI MESSINA Amministratore Delegato (Dott. P. Gucci)
--	--	---	---

COLLEGAMENTI VERSANTE SICILIA **CZ0441_F0**
 CANTIERI
 OPERATIVI - LOGISTICI
 CANTIERI LOGISTICI - CB.53. - ANNUNZIATA
 SB4 - PLANIMETRIA STATO DI FATTO

CODICE [C][G][O][I][O][P][P][B][D][S][C][Z][C][B][S][I][O][I][O][I][F]00AK: 1506

REV.	DATA	DESCRIZIONE	REDATTO	VERIFICATO	APPROVATO
FO	20-06-2011	EMMISSIONE FINALE	ORFINO	FARINA	PAGANI

Nome del file: CZ0441_F0.DWG