


NOTE GENERALI

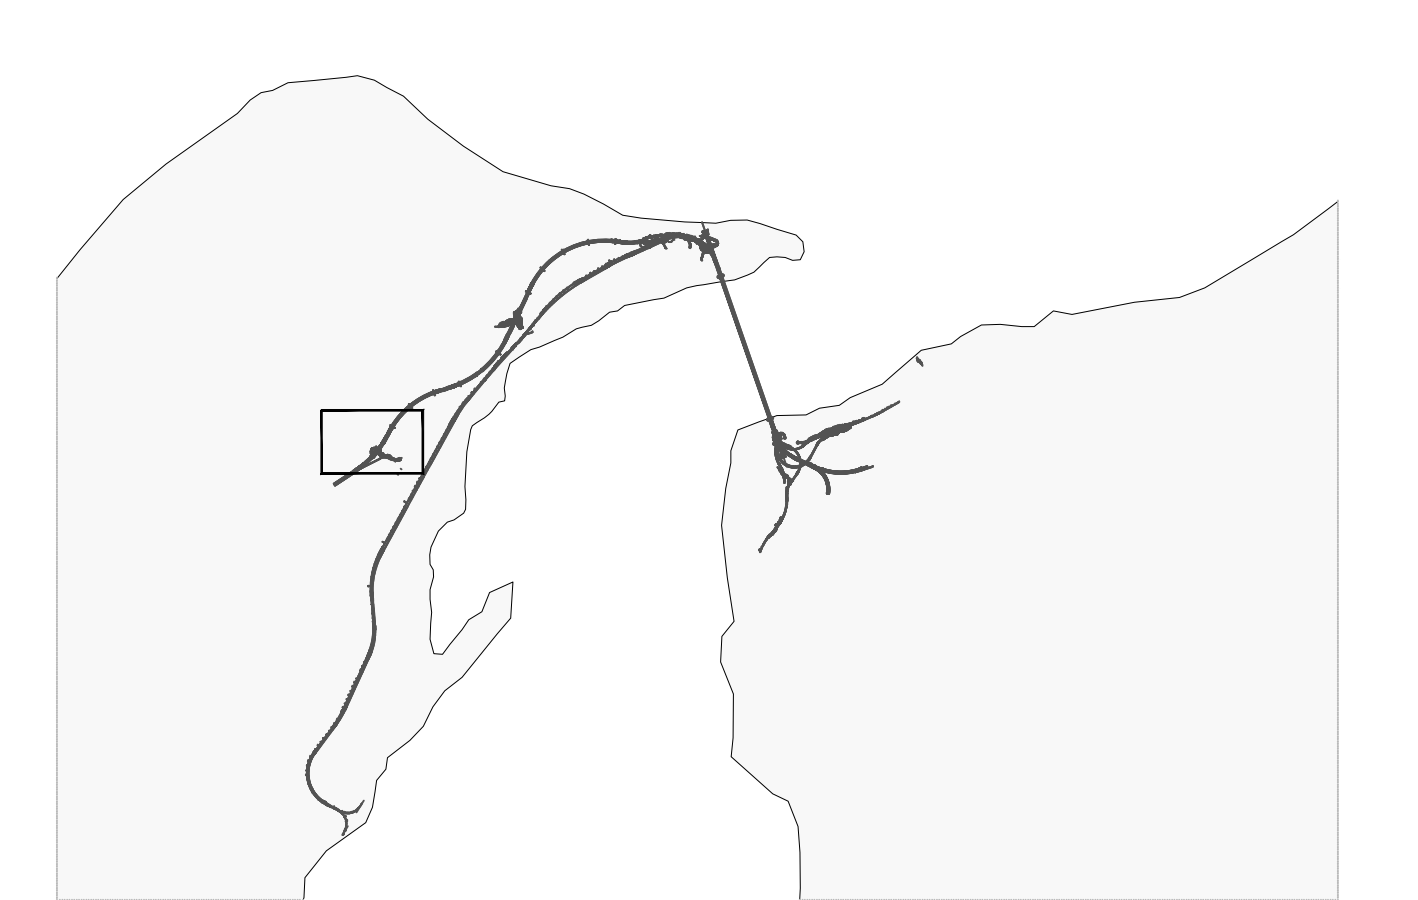

LEGENDA PREFABBRICATI

- 1 Dormitorio 40 posti
- 2 Mensa
- 3 Uffici a due piani (iv. 1, ELK, iv. 2, A.S., G.d.F. e D.I.A.)
- 4 Club e formazione
- 5 Magazzino manutenzione campo
- 6 Infermeria
- 7 Guardiano
- 8 Cabina Elettrica e gruppo elettrogeno
- 9 Raccolta differenziata rifiuti

LEGENDA SISTEMAZIONI ESTERNE

- PAVIMENTAZIONE VALETTI PEDONALI (Tot mq 1026.15)
 - SISTEMAZIONE A VERDE (Tot mq 3165.35)
 - PAVIMENTAZIONE IN CONGLOMERATO BITUMINOSO (STRADE E PARCHEGGI) (Tot mq 2756.90)
- AREA OCCUPATA DAL CANTIERE: tot mq 9464

TABELLA MATERIALI

- SCAVI**
-Scavo spessore minimo di 30 cm con accantonamento provvisorio e rialtatura dei piani di posa.
- RILEVATO**
-Materiale di risulta degli scavi, spianato e compattato con rulli vibranti fino ad ottenere una densità non inferiore al 95% del Proctor Standard.
-Lo spessore finito degli strati compattati sarà di 30 cm per i materiali fini e di 50 - 60 cm per quelli grossolani.
- INERBIMENTO**
-Inerbimento, prevo messa in opera di 40 cm di terra vegetale, mediante semina di un miscuglio di sementi di 60% di graminacee ed al 40% di leguminose.

TRACCIAMENTO CAMPO

VERTICE	COORDINATE
V1	X 15399.9393 Y 5326.946
V2	X 15341.4900 Y 5326.946
V3	X 15324.9702 Y 5326.946
V4	X 15329.6300 Y 5326.946
V5	X 15278.4700 Y 5326.946
V6	X 15274.2300 Y 5326.946
V7	X 15272.4005 Y 5326.946
V8	X 15270.0208 Y 5326.946
V9	X 15399.9603 Y 5326.946
V10	X 15327.7833 Y 5326.946
V11	X 15329.4100 Y 5326.946
V12	X 15329.9341 Y 5326.946
V12	X 5326.946

N. OSSERVAZIONE	DESCRIZIONE	COMMENTO/AZIONI
12808	Non esiste nessun riferimento alla specifica contrattuale OGEO1 01 rev.1 "Requisiti di coordinamento e logistica per il Committente".	Ampliamento degli spazi adibiti a uffici con sostituzione degli edifici ad un piano con edifici a due piani (rl. n. 3). Modifica del layout generale del cantiere e della viabilità di accesso.

Stretto di Messina
Concessione per la progettazione, realizzazione e gestione del collegamento stabile tra lo Scalo e il Cantiere Operativo di Diritto Pubblico (L. n. 110 del 17 dicembre 1987, modificato dal D.Lgs. n. 114 del 24 aprile 2000)

PONTE SULLO STRETTO DI MESSINA
PROGETTO DEFINITIVO

EUROLINK S.C.p.A.
 IMPREGILO S.p.A. (Mandatario)
 SOCIETA' ITALIANA PER CONDOTTE D'ACQUA S.p.A. (Mandatario)
 COOPERATIVA MURATORI E CEMENTISTI - C.M.C. di Ravenna Soc. Coop. a.r.l. (Mandatario)
 SACVY S.A.U. (Mandatario)
 ISHIKAWAJIMA - HARIMA HEAVY INDUSTRIES CO. Ltd. (Mandatario)
 A.C.I. S.C.P.A. - CONSORZIO STABILE (Mandatario)

IL PROGETTISTA Dott. Ing. M. Luciani Ordine Ingegneri Roma n° 10435	IL CONTRAENTE GENERALE Project Manager (Ing. P.P. Marcheselli)	STRETTO DI MESSINA Direzione Generale e RUP Validazione (Ing. G. Timmerghini)	STRETTO DI MESSINA Amministratore Delegato (Dott. P. Cucco)
--	--	--	---

COLLEGAMENTI VERSANTE SICILIA **CZ0442_F0**
 CANTIERI OPERATIVI - LOGISTICI
 CANTIERI LOGISTICI - CB.53. - Annunziata
 SB4 - Planimetria di progetto

REV.	DATA	DESCRIZIONE	REDATTO	VERIFICATO	APPROVATO
FO	30/10/2010	PRIMA EMISSIONE	LAMURA	FARINA	PAGANI

SCALA: 1:200
 CODICE: C|G|2|6|0|0|P|9|D|S|C|Z|C|3|C|B|5|3|0|0|0|0|1|FO