
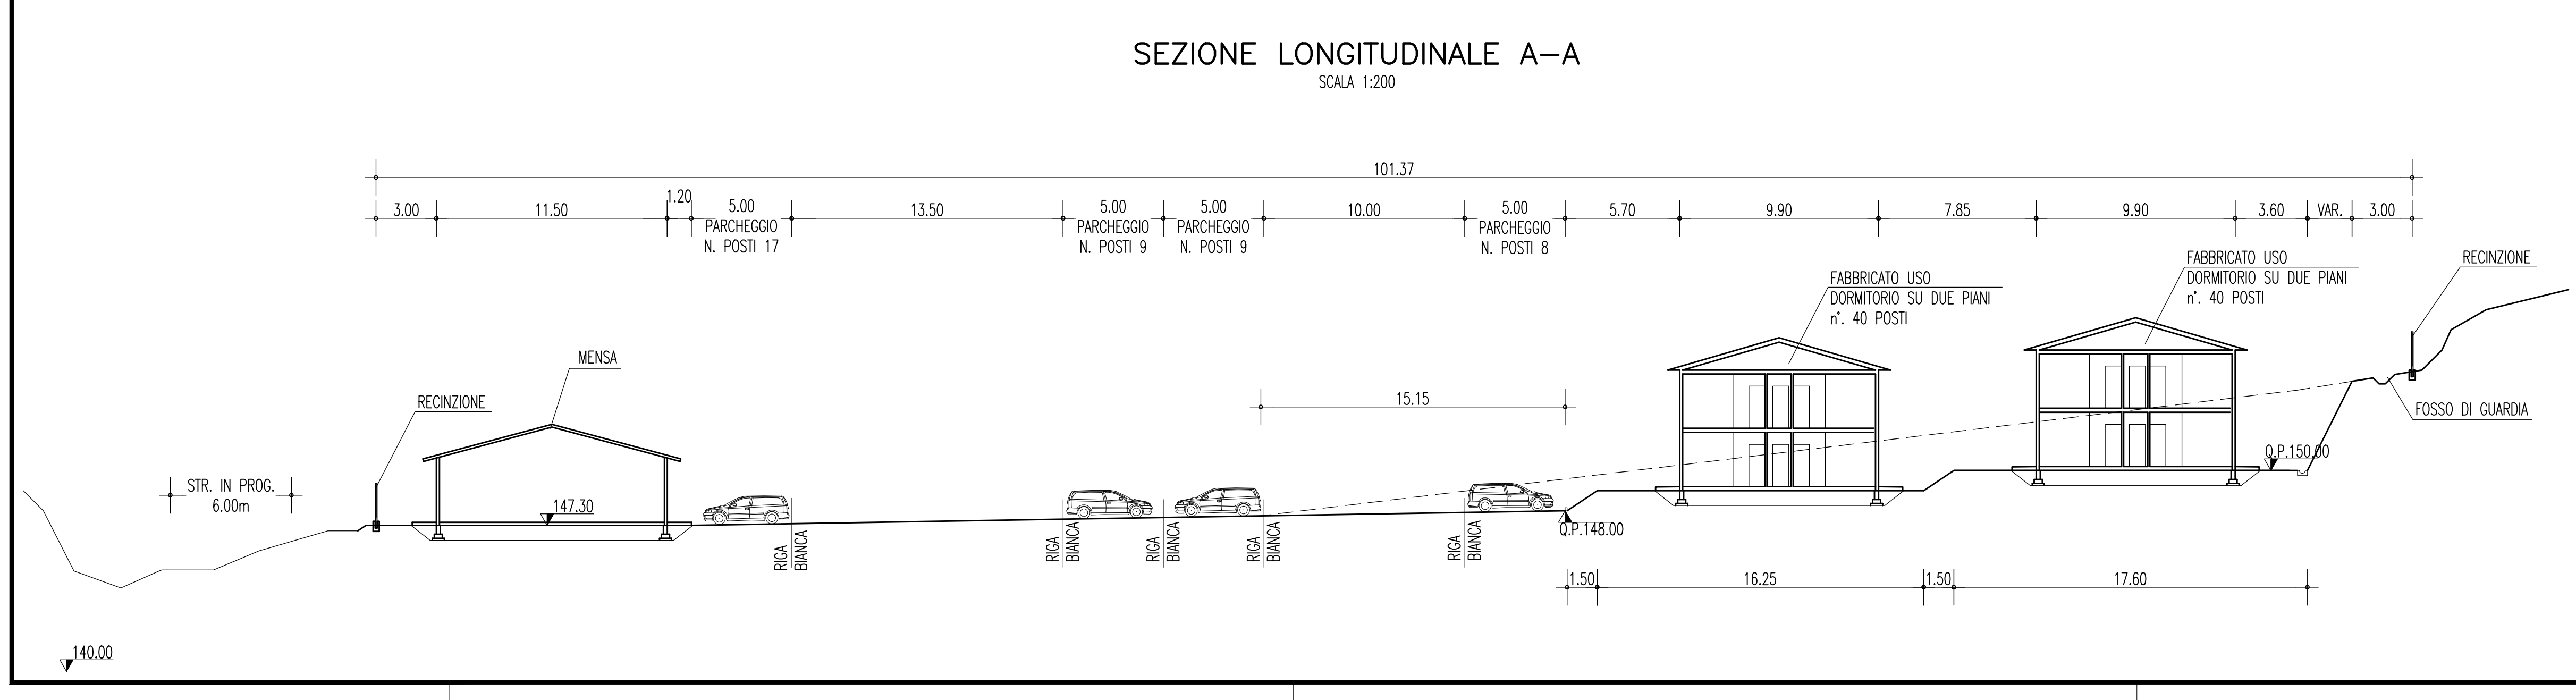


PLANIMETRIA INTERVENTI DI INSERIMENTO E RIPRISTINO AMBIENTALE  
SCALA 1:1.000

- ### NOTE GENERALI
- STRUTTURE ARBOREE ARBUSTIVE DI MASCHERAMENTO (SAAM1)**
- Ca *Celtis australis*
  - Na *Nerium oleander*
- STRUTTURE ARBOREE ARBUSTIVE DI MASCHERAMENTO (SAAM2)**
- Qo *Quercus pubescens*
  - Pl *Platanus orientalis*
  - My *Myrica communis*
- STRUTTURE ARBOREE ARBUSTIVE DI MASCHERAMENTO (SAM)**
- Tg *Tamarix gallica*
  - Na *Nerium oleander*
  - He *Helioscopus italicum*
- FASCIA ARBOREA ARBUSTIVA DI MASCHERAMENTO (FAAM)**
- Cy *Cytisus scoparius*
  - Er *Erica arborea*
  - Ph *Phillyrea angustifolia*
  - Sp *Spartium junceum*
  - Qu *Quercus ilex*
  - Pl *Platanus orientalis*
  - Ca *Callistoneurum spinosum*
- FASCIA TAMPONE (FT)**
- Ca *Celtis australis*
  - Pl *Platanus orientalis*
  - Cr *Cornus alba*
  - Le *Leontodon nobilis*
  - Au *Achillea millefolium*
  - Na *Nerium oleander*
  - Ph *Phillyrea angustifolia*
  - Vi *Viburnum tinus*
- INERBIMENTI**
- INERBIMENTO TECNICO
  - BIOSTUCCO
  - JUTA
  - TELO PACCAMANTE
- INTERVENTI DI MITIGAZIONE AMBIENTALE**
- ▲ LAVAGGIO GOMME
  - IMPIANTO DI TRATTAMENTO ACQUE

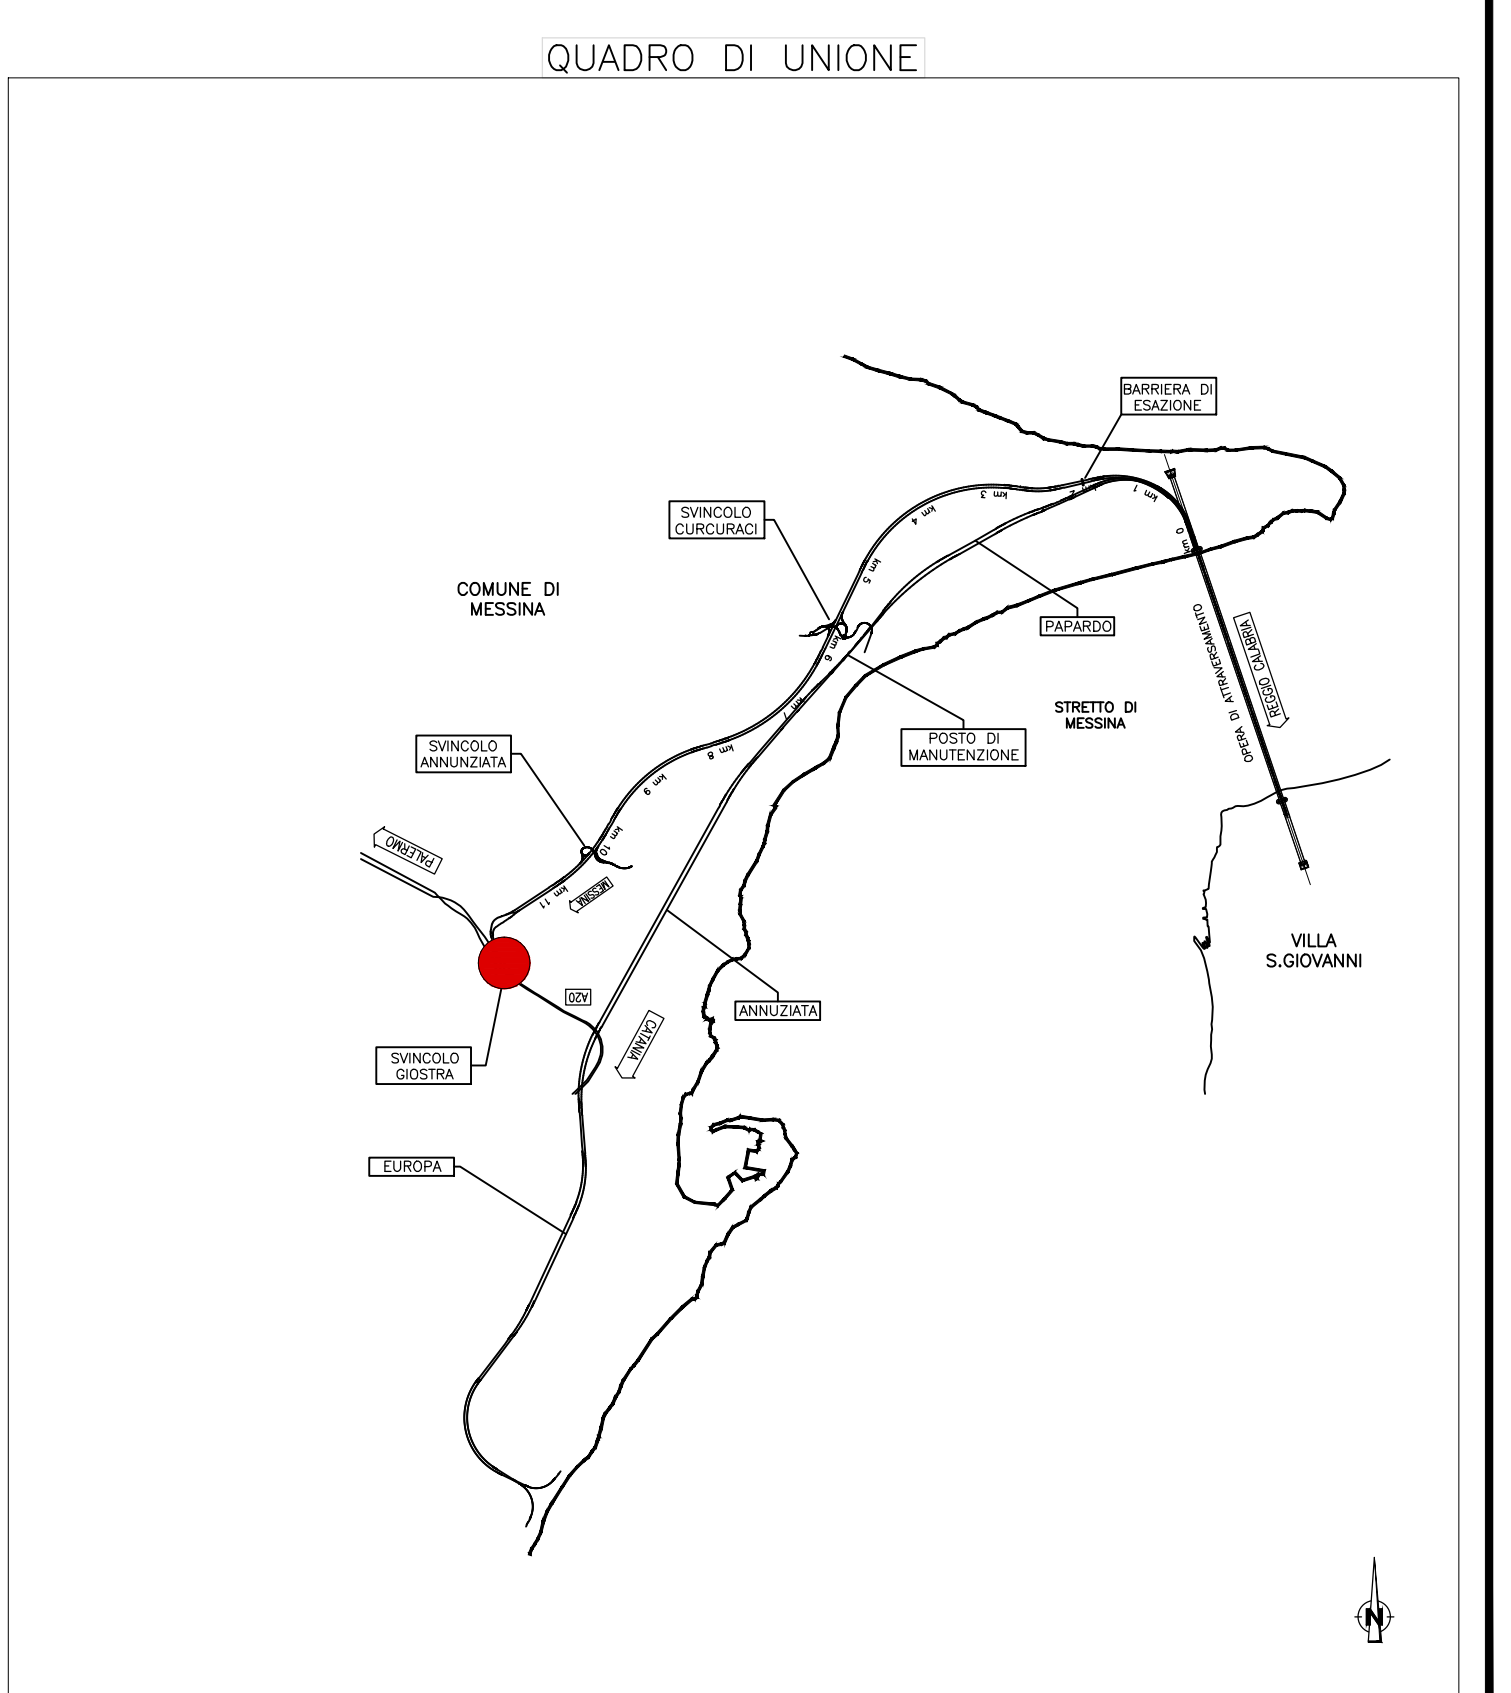

SEZIONE LONGITUDINALE A-A  
SCALA 1:200

- #### LEGENDA PREFABBRICATI
- Dormitorio 40 posti
  - Mensa
  - Uffici e due piani (v. I, ELK, v. 2, A.S., G.d.F. e D.I.A)
  - Club e formazione
  - Mazzolino manutenzione campo
  - Infermeria
  - Guardia
  - Cabina Elettrica e gruppo elettrogeno
  - Raccolta differenziata rifiuti
- #### LEGENDA SISTEMAZIONI ESTERNE
- PAVIMENTAZIONE VALETTI PEDONALI (Tot mq 1026.15)
  - PAVIMENTAZIONE IN CONGLOMERATO BITUMINOSO (STRADE E PARCHEGGI) (Tot mq 2756.90)
- AREA OCCUPATA DAL CANTIERE: tot mq 9464
- BARRIERE ANTIRUMORE**
- 3m
  - 4m
  - 5m
  - 6m
- INONORIZZAZIONE

| Strutture Arboree Arbustive di Mascheramento - SAAM2 |            |            |  |
|--|------------|------------|--|
| Specie   | SAAM2/1    | Totale     |  |
| <i>Quercus pubescens</i>                             | 105        | 105        |  |
| <i>Platanus orientalis</i>                           | 42         | 42         |  |
| <i>Myrica communis</i>                               | 127        | 127        |  |
| <b>Totale</b>  | <b>274</b> | <b>274</b> |  |

| Inerimenti         |     |        |  |
|--------------------|-----|--------|--|
| Tipologia          | mq  | Totale |  |
| Inerimento tecnico | 253 | 253    |  |
| Biostrucco         |     |        |  |
| Telo juta          |     |        |  |
| Telo paccamante    |     |        |  |

**Stretto di Messina**  
Concessionaria per la progettazione, redazione e gestione del collegamento stabile tra lo Stretto e il Continente  
 Organismo di Diritto Pubblico  
 (Legge n. 1158 del 17 dicembre 1971, modificata dal D.Lgs. n. 114 del 24 aprile 2003)

**PONTE SULLO STRETTO DI MESSINA**  
 PROGETTO DEFINITIVO

**EUROLINK S.p.A.**  
 IMPREGILO S.p.A. (Mandatario)  
 SOCIETA' ITALIANA PER CONDOTTE D'ACQUA S.p.A. (Mandatario)  
 COOPERATIVA MURATORI E CEMENTISTI - C.M.C. di Ravenna Soc. Coop. a.r.l. (Mandatario)  
 SACYR S.A.U. (Mandatario)  
 ISHIKAWAJIMA - HARIMA HEAVY INDUSTRIES CO. Ltd. (Mandatario)  
 A.C.I. S.C.P.A. - CONSORZIO STABILE (Mandatario)

|   |   |   |  |
|---|---|---|--|
| <b>IL PROGETTISTA</b><br>Dott. Ing. D. Spogliatore<br>Ordine Ingegneri Milano<br>n. 20953 | <b>IL CONTRAENTE GENERALE</b><br>Project Manager<br>(Ing. P.P. Marchesetti) | <b>STRETTO DI MESSINA</b><br>Direttore Generale e<br>RUP Validazione<br>(Ing. G. Timmenhagen) | <b>STRETTO DI MESSINA</b><br>Amministratore Delegato<br>(Dott. P. Gucci) |
|---|---|---|--|

**GENERALE TECNICO** CZ0450\_F0

**CANTIERIZZAZIONE**  
**INTERVENTI DI MITIGAZIONE**  
 SB4 - INTERVENTI DI MITIGAZIONE IN FASE DI ESERCIZIO

| REV. | DATA       | DESCRIZIONE      | REDATTO    | VERIFICATO  | APPROVATO      |
|------|------------|------------------|------------|-------------|----------------|
| FO   | 20-06-2011 | EMISSIONE FINALE | P. MICHELI | M. SALOMONE | D. SPOGLIATORE |

SCALA: VARIE

CODICE: C G O 7 0 P P Z D G T C T M I O O O O O 1 1 F O