


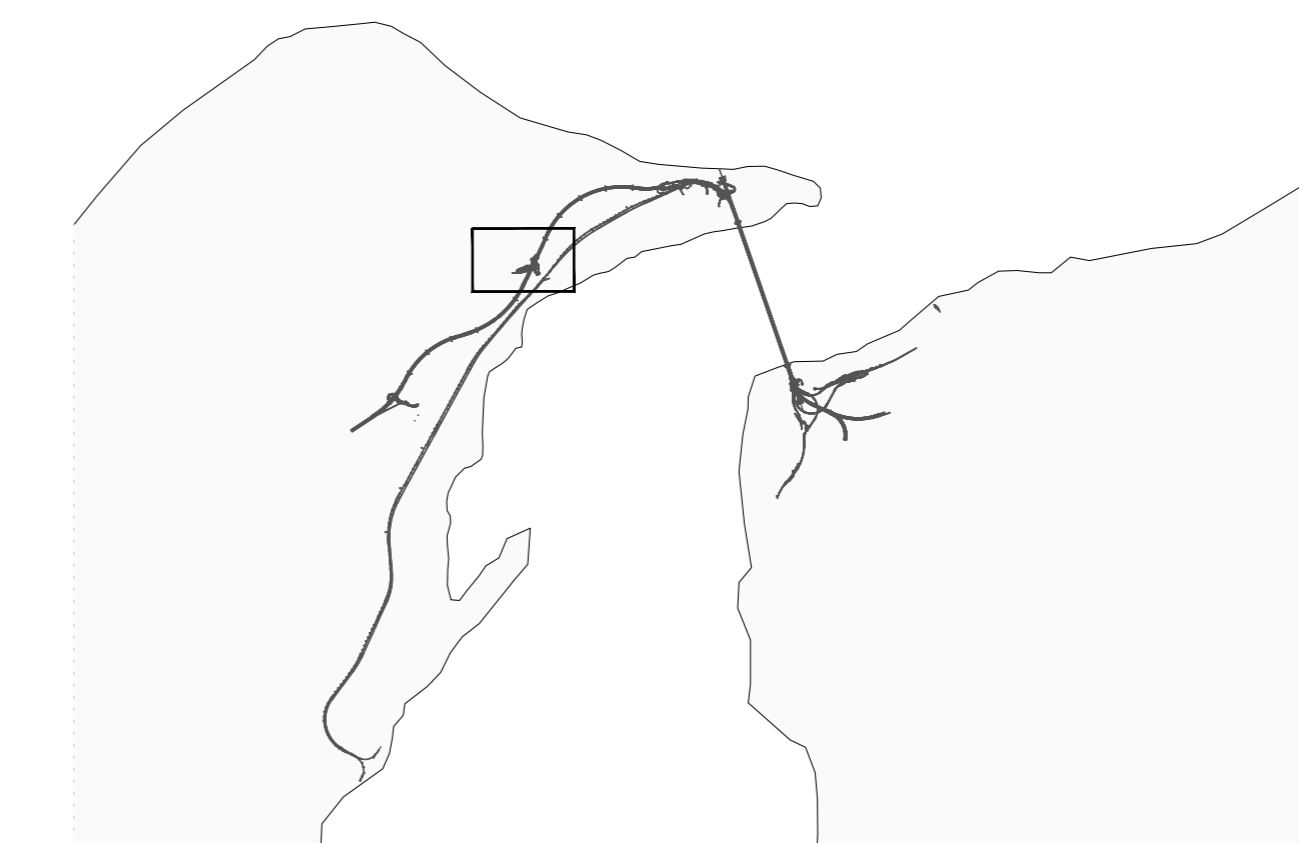


NOTE GENERALI




--- Tracciato itinerario V-SE3

Area operative




Stretto di Messina

Consorzio per la progettazione, realizzazione e gestione del collegamento stabile tra la Sicilia e il Continente
Giurista di Stato abilitato
(Legge n° 1158 del 17 dicembre 1971, modificata dal D.lgs. n° 114 del 24 aprile 2003)



PONTE SULLO STRETTO DI MESSINA

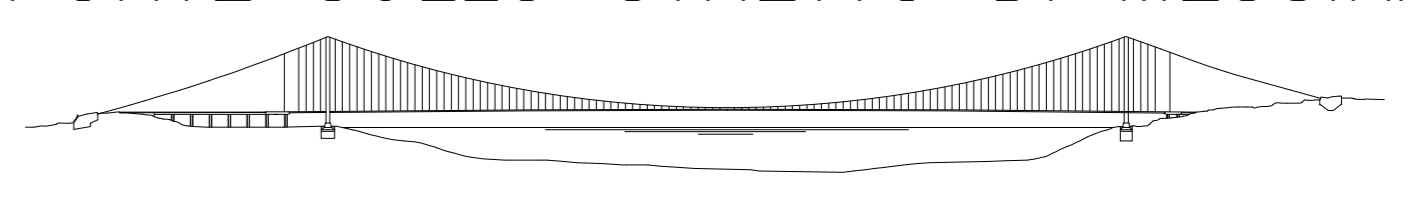

PROGETTO DEFINITIVO

EUROLINK S.C.p.A.
IMPREGILO S.p.A. (Mandataria)
 SOCIETA' ITALIANA PER CONDOTTE D'ACQUA S.p.A. (Mandatario)
 COOPERATIVA MURATORI E CEMENTISTI - C.I.M.C. di Ravenna Soc. Coop. a.r.l. (Mandatario)
 SACYR S.A.U. (Mandatario)
 ISHIKAWAJIMA - HARIMA HEAVY INDUSTRIES CO. LTD. (Mandatario)
 A.C.I. S.C.P.A. - CONSORZIO STABILE (Mandatario)

<small>IL PROGETTISTA Dott. Ing. G. Gioi Ordine Ingegneri Firenze n° 2157</small>	<small>IL CONTRAENTE GENERALE Project Manager (Ing. P.P. Marchesini)</small>	<small>STRETTO DI MESSINA Direttore Generale e RIP Validatore (Ing. G. Fiorentini)</small>	<small>STRETTO DI MESSINA Amministratore Delegato (Dott. P. Gioi)</small>
--	--	---	---

COLLEGAMENTI VERSANTE SICILIA CZ0452_F0

CANTIERI
 ITINERARI
 ITINERARI ESISTENTI - IE.81
 V-SE3 PLANIMETRIA STATO ATTUALE

CODICE	C G 2 9 0 0 P 6 D S C Z C 2 I E 8 1 0 0 0 0 1 F 0	SCALA	1:2000		
REV.	DATA	DESCRIZIONE	REDATTO	VERIFICATO	APPROVATO
	20-06-2011	EMISSIONE FINALE	MARINI	BENELLI	GACCHI

NOME DEL FILE: CZ0452_F0.dwg