


NOTE GENERALI

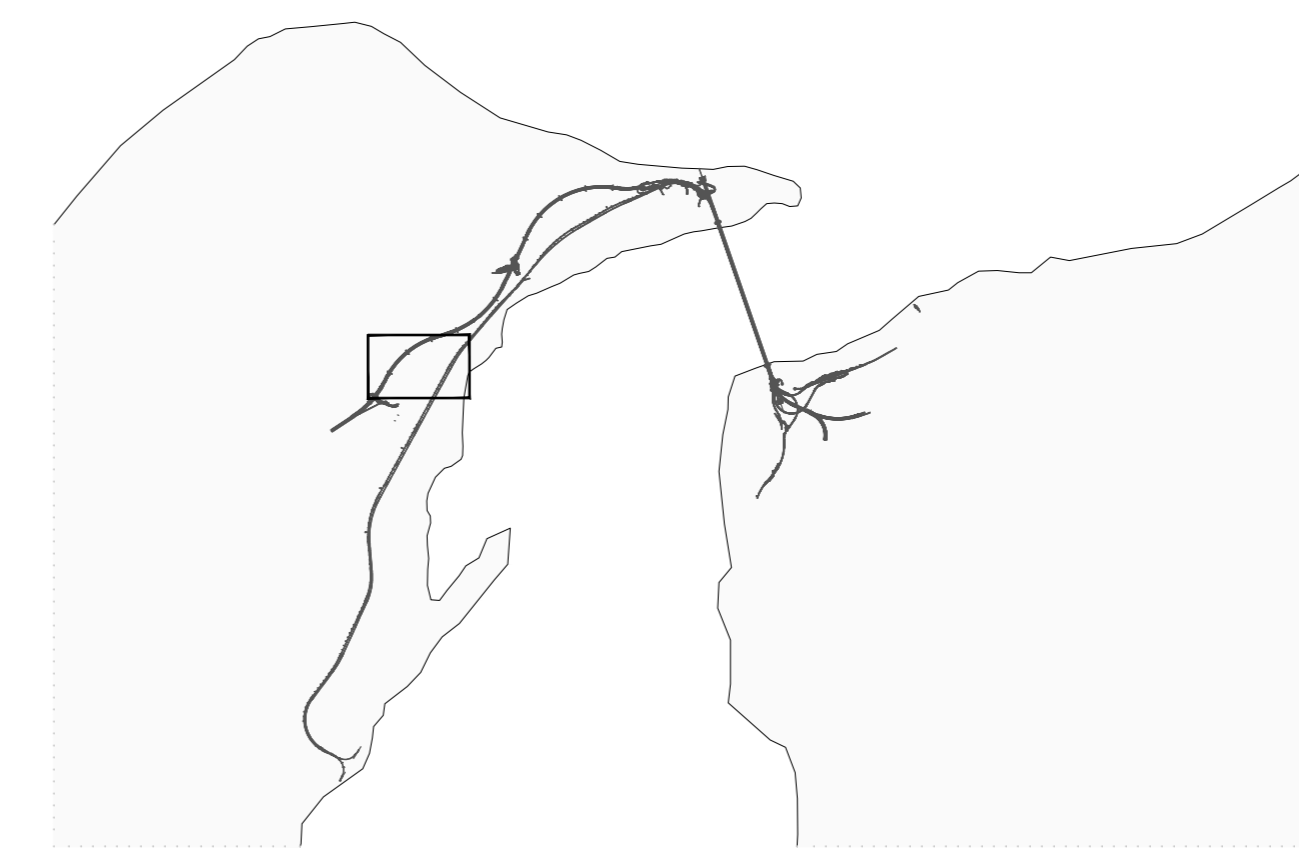


--- Tracciato itinerario V-SE6

 Aree operative


**Stretto di Messina**

Concessionaria per la progettazione, realizzazione e gestione del collegamento stabile tra la Sicilia e il Continente  
Regione di Sicilia art. 44  
Legge n° 1158 del 17 dicembre 1971, modificata dal D.lgs. n° 114 del 24 aprile 2005



---

**PONTE SULLO STRETTO DI MESSINA**



**PROGETTO DEFINITIVO**

---

**EUROLINK S.p.A.**  
IMPREGILO S.p.A. (Mandatataria)  
SOCIETA' ITALIANA PER CONDOTTE D'ACQUA S.p.A. (Mandatante)  
COOPERATIVA MURATORI E CEMENTISTI - C.I.M.C. di Ravenna Soc. Coop. a.r.l. (Mandatante)  
SACYR S.A.U. (Mandatante)  
ISHIKAWAJIMA - HARIMA HEAVY INDUSTRIES CO. LTD. (Mandatante)  
A.C.I. S.C.P.A. - CONSORZIO STABILE (Mandatante)

---

IL PROGETTISTA Dott. Ing. R. Giusti Ordine Ingegneri Firenze n° 2157	IL CONTRATTORE GENERALE Project Manager (Ing. P.P. Marchesini)	STRETTO DI MESSINA Gestore Generale e RUP Validazione (Ing. G. Fiorentini)	STRETTO DI MESSINA Amministratore Delegato (Dott. P. Giusti)
---	--	---	--

---

**COLLEGAMENTI VERSANTE SICILIA** CZ0454\_F0

CANTIERI  
ITINERARI  
ITINERARI ESISTENTI - IE.81  
V-SE6 PLANIMETRIA STATO ATTUALE

---

CODICE CIG2900P5D5CZC2IE8100002FO		SCALA 1:5000			
REV.	DATA	DESCRIZIONE	REDATTO	VERIFICATO	APPROVATO
	20-06-2011	EMISSIONE FINALE	MARINI	BENELLI	GIACCHI

NOME DEL FILE: CZ0454\_F0.dwg