


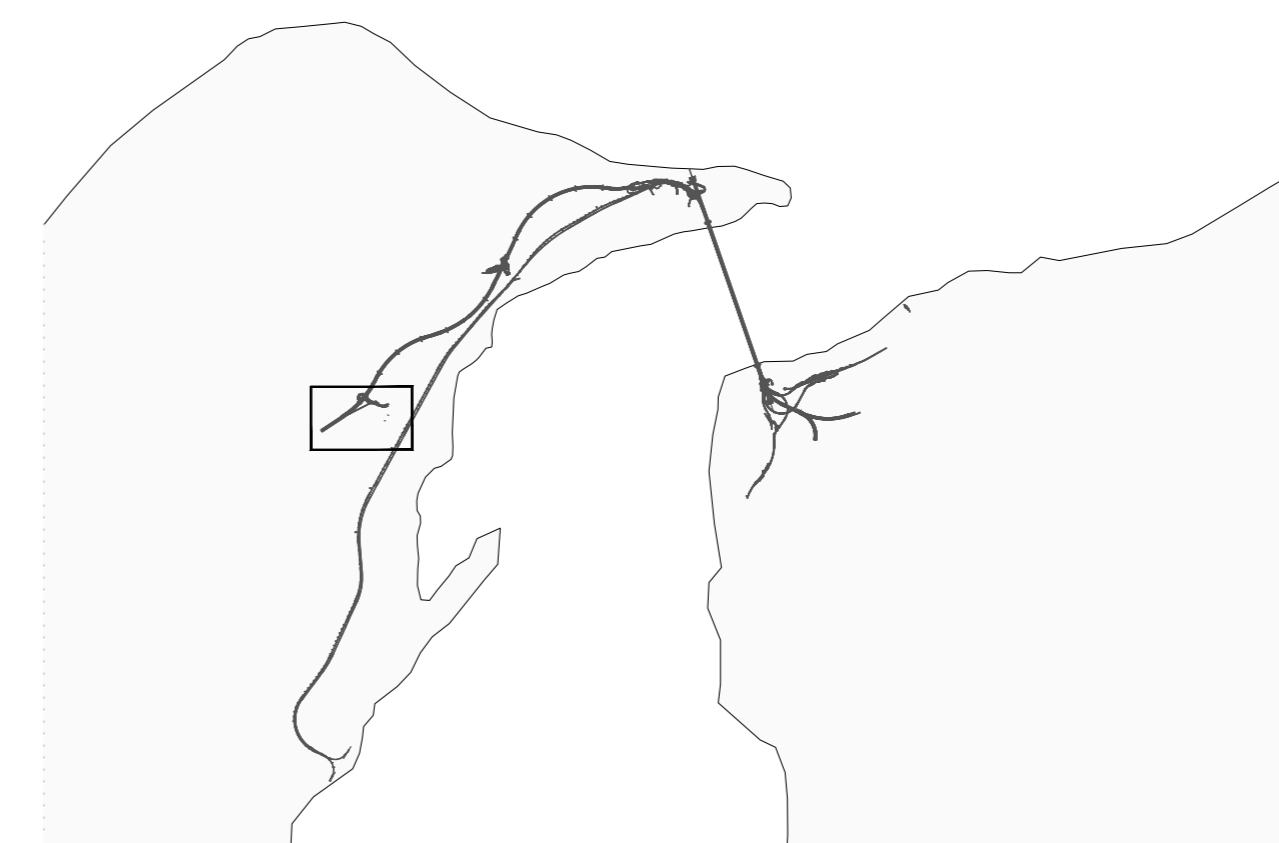

NOTE GENERALI




- - - - - Tracciato itinerario V-SE7
- Aree operative



Stretto di Messina
Cooperativa per la progettazione, realizzazione e gestione del collegamento stabile tra la Sicilia e il Continente
Regione di Sicilia - delibera n. 1158 del 17 dicembre 1991, modificata dal D.lgs. n. 114 del 24 aprile 2003



PONTE SULLO STRETTO DI MESSINA

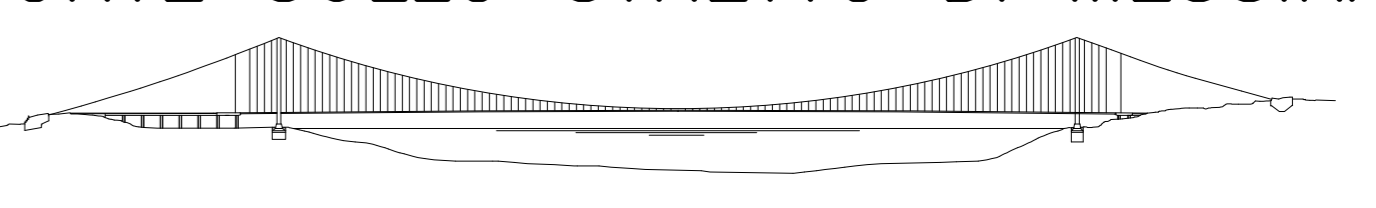

PROGETTO DEFINITIVO

EUROLINK S.C.p.A.
IMPREGILIO S.p.A. (Mandataria)
SOCIETA' ITALIANA PER CONDOTTE D'ACQUA S.p.A. (Mandatario)
COOPERATIVA MURATORI E CEMENTISTI - C.M.C. di Ravenna Soc. Coop. a.r.l. (Mandatario)
SACYR S.A.U. (Mandatario)
ISHIKAWAJIMA - HARIMA HEAVY INDUSTRIES CO. LTD. (Mandatario)
A.C.I. S.C.p.A. - CONSORZIO STABILE (Mandatario)

<small>IL PROGETTISTA Dott. Ing. G. Gioi Ordine Ingegneri Firenze n° 2157</small>	<small>IL CONTRATTORE GENERALE Project Manager (Ing. P.P. Marchesini)</small>	<small>STRETTO DI MESSINA Direttore Generale e RUP Validatore (Ing. G. Romagnolo)</small>	<small>STRETTO DI MESSINA Amministratore Delegato (Dott. P. Giucci)</small>
---	---	---	---

COLLEGAMENTI VERSANTE SICILIA CZ0455_F0

CANTIERI
ITINERARI
ITINERARI ESISTENTI - IE.81
V-SE7 PLANIMETRIA STATO ATTUALE

<small>CODICE CG2900P6DSCZCZIE8100003FO</small>	<small>SCALA 1:2000</small>			
<small>REV. DATA FO 20-06-2011</small>	<small>DESCRIZIONE EMISSIONE FINALE</small>	<small>REDATTO MARINI</small>	<small>VERIFICATO BENELLI</small>	<small>APPROVATO GIACCI</small>

NOME DEL FILE: CZ0455_F0.dwg