



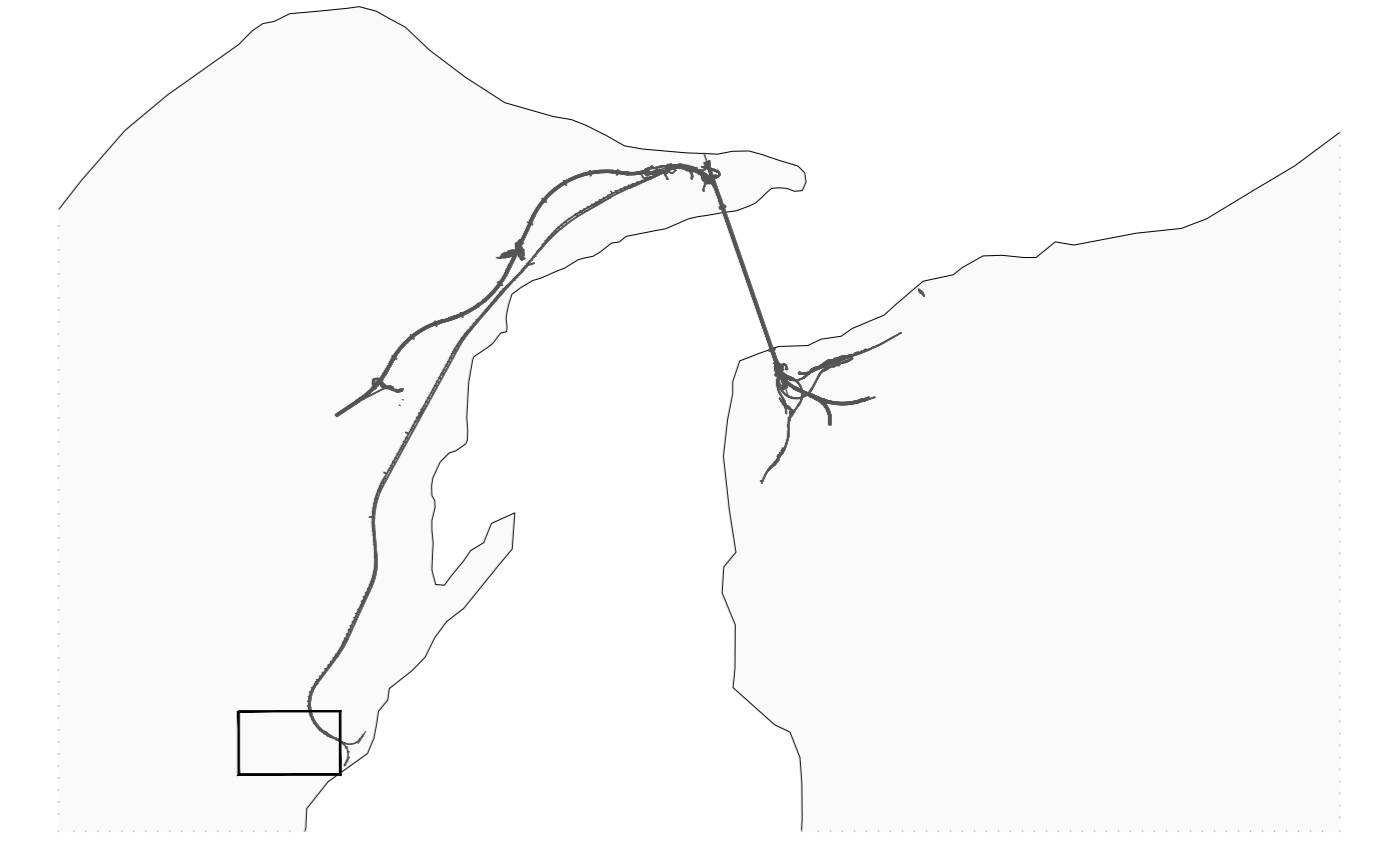

NOTE GENERALI




--- Tracciato itinerario V-SE9

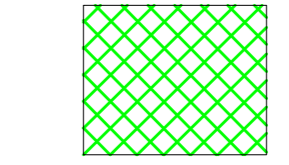


Aree operative

Stretto di Messina
Consorzio per la progettazione, realizzazione e gestione del collegamento stabile tra la Sicilia e il Continente
 Regione di Sicilia - Assessorato Regionale Infrastrutture e Trasporti
 Legge n° 1158 del 17 dicembre 1971, modificata dal D.lgs. n° 114 del 24 aprile 2003



PONTE SULLO STRETTO DI MESSINA

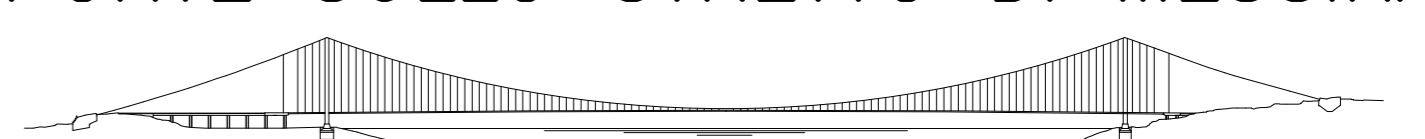

PROGETTO DEFINITIVO

EUROLINK S.p.A.
 IMPREGILO S.p.A. (Mandataria)
 SOCIETA' ITALIANA PER CONDOTTE D'ACQUA S.p.A. (Mandatante)
 COOPERATIVA MURATORI E CEMENTISTI - C.M.C. di Ravenna Soc. Coop. a.r.l. (Mandatante)
 SACYR S.A.U. (Mandatante)
 ISHIKAWAJIMA - HARIMA HEAVY INDUSTRIES CO. LTD. (Mandatante)
 A.C.I. S.C.P.A. - CONSORZIO STABILE (Mandatante)

IL PROGETTISTA Dott. Ing. G. Gioi Ordine Ingegneri Firenze n° 2157	IL CONTRATTORE GENERALE Project Manager (Ing. P.P. Marchesini)	STRETTO DI MESSINA Direttore Generale e RUP Validazione (Ing. G. Fiorentini)	STRETTO DI MESSINA Amministratore Delegato (Dott. P. Gioi)
---	--	---	--

COLLEGAMENTI VERSANTE SICILIA CZ0457_F0

CANTIERI
 ITINERARI
 ITINERARI ESISTENTI - IE.81
 V-SE9 PLANIMETRIA STATO ATTUALE

REV.	DATA	DESCRIZIONE	REDATTO	VERIFICATO	APPROVATO	SCALA
F0	20-06-2011	EMISSIONE FINALE	MARINI	BENELLI	GIOI	1:2000