SEZIONE A-A
Scala 1:25

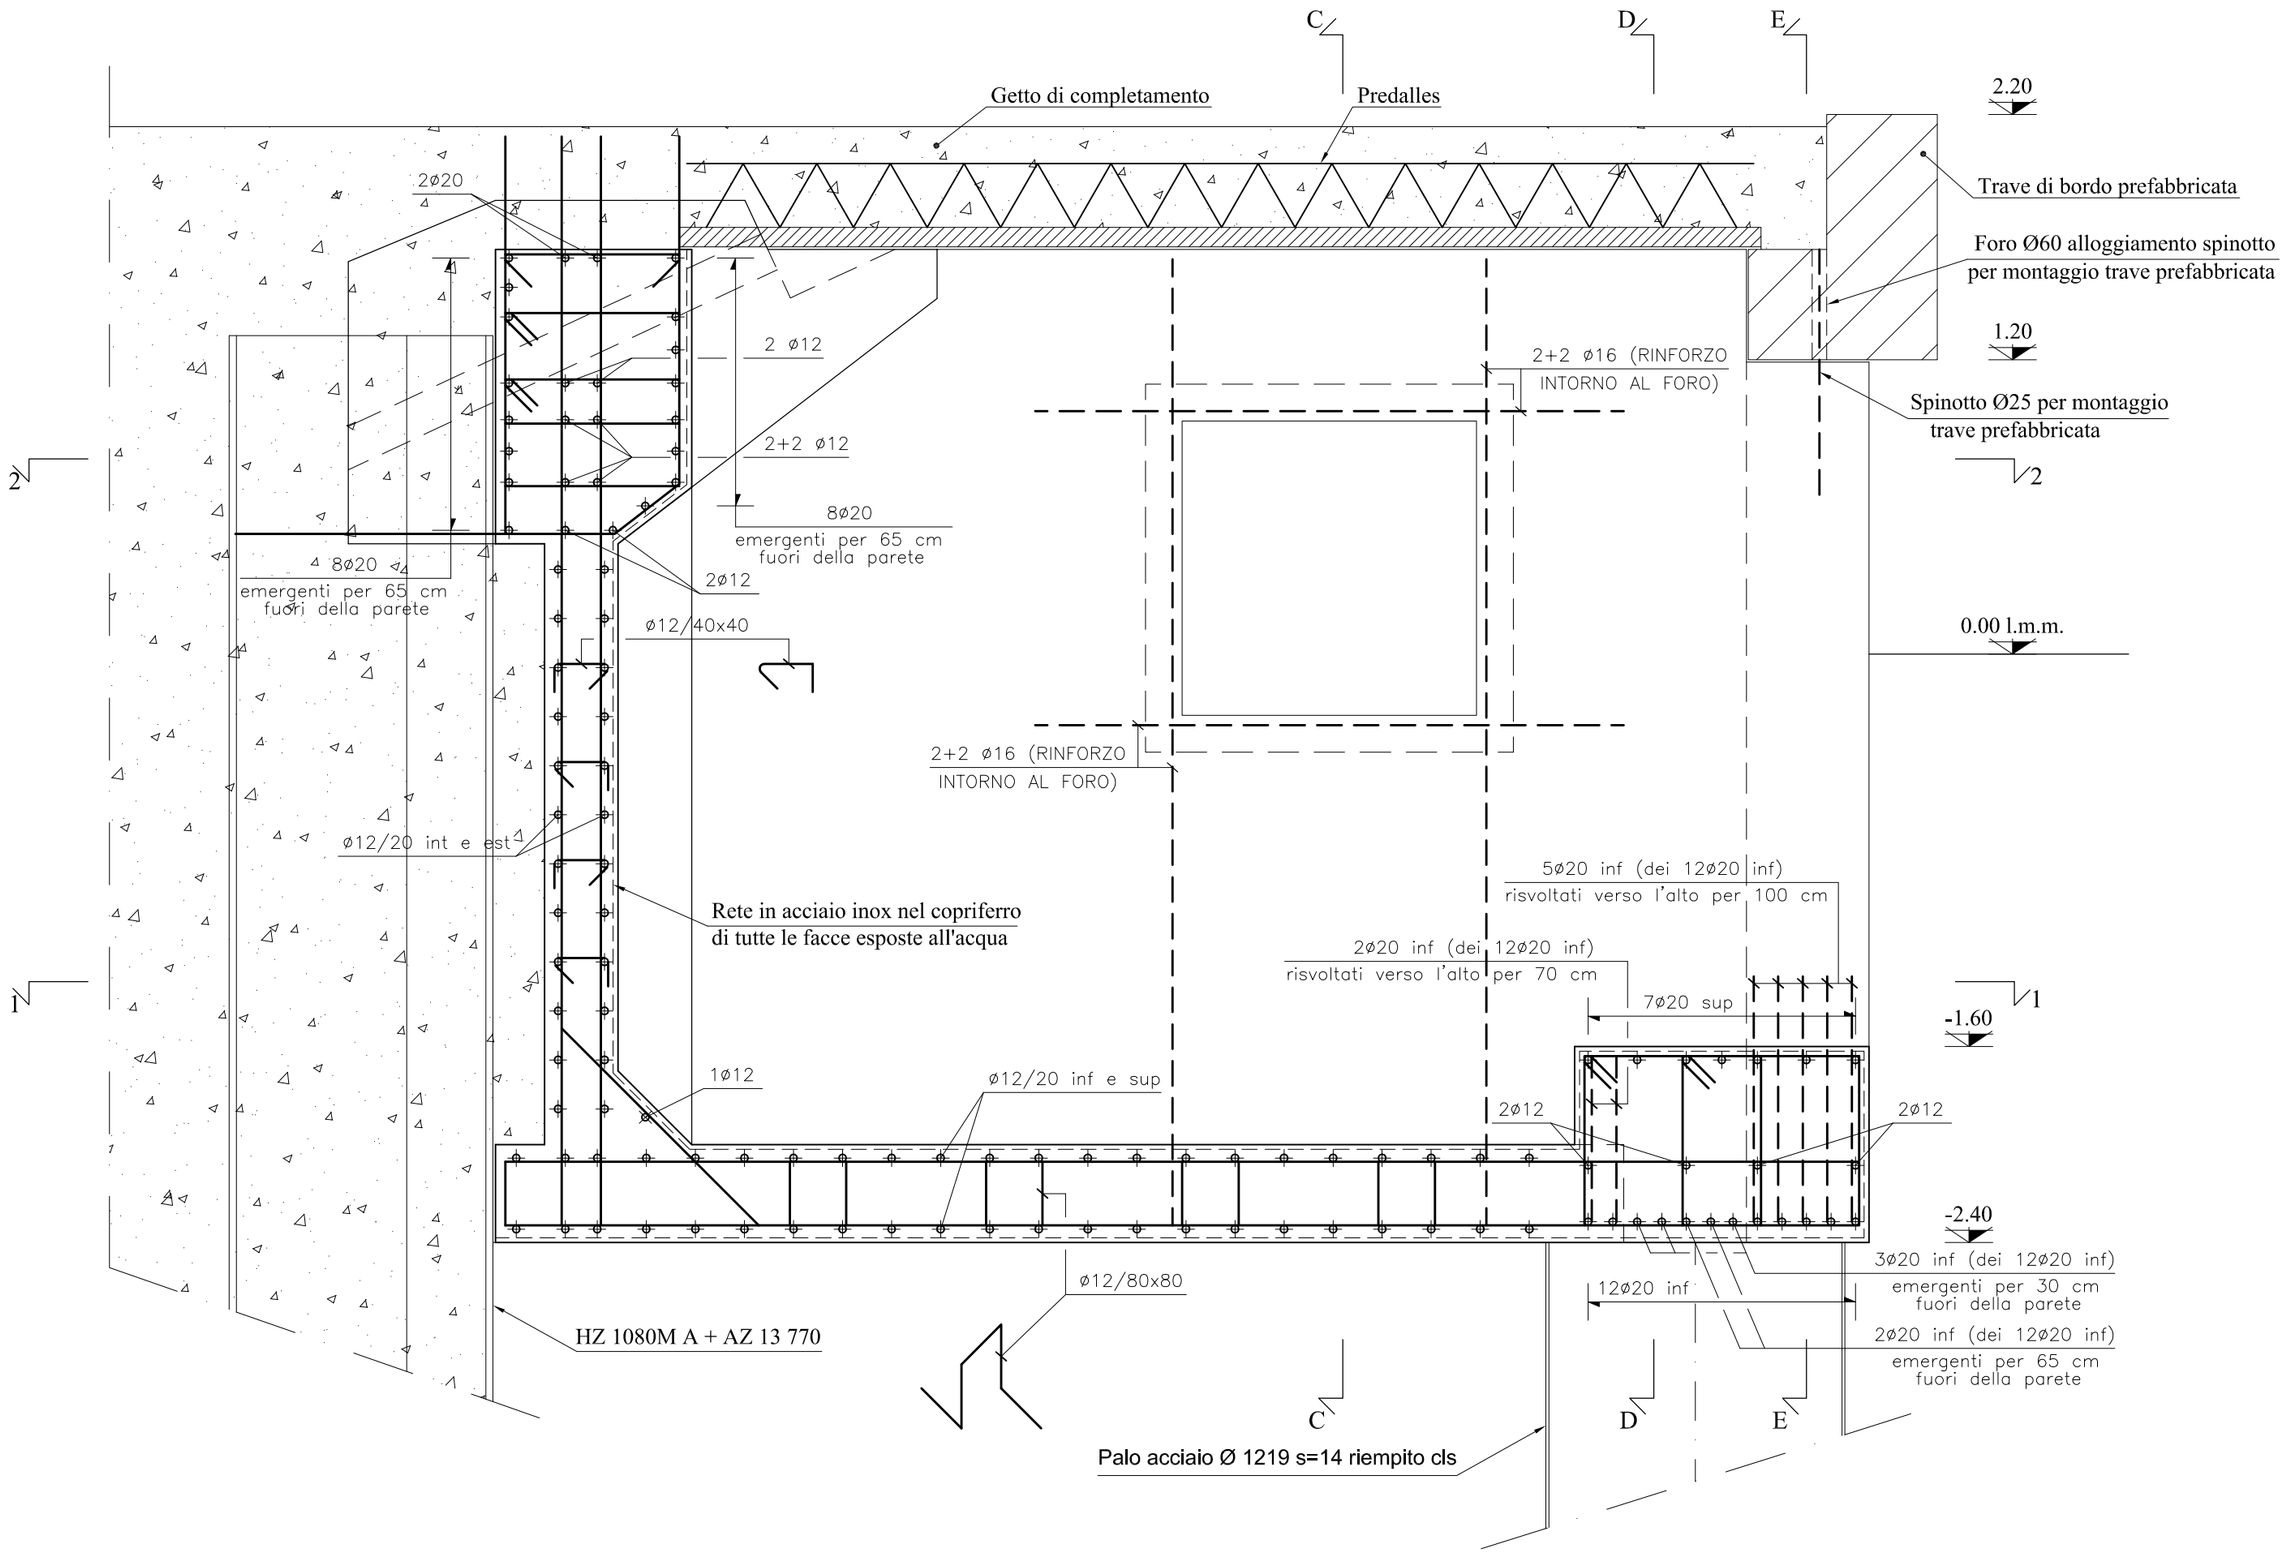

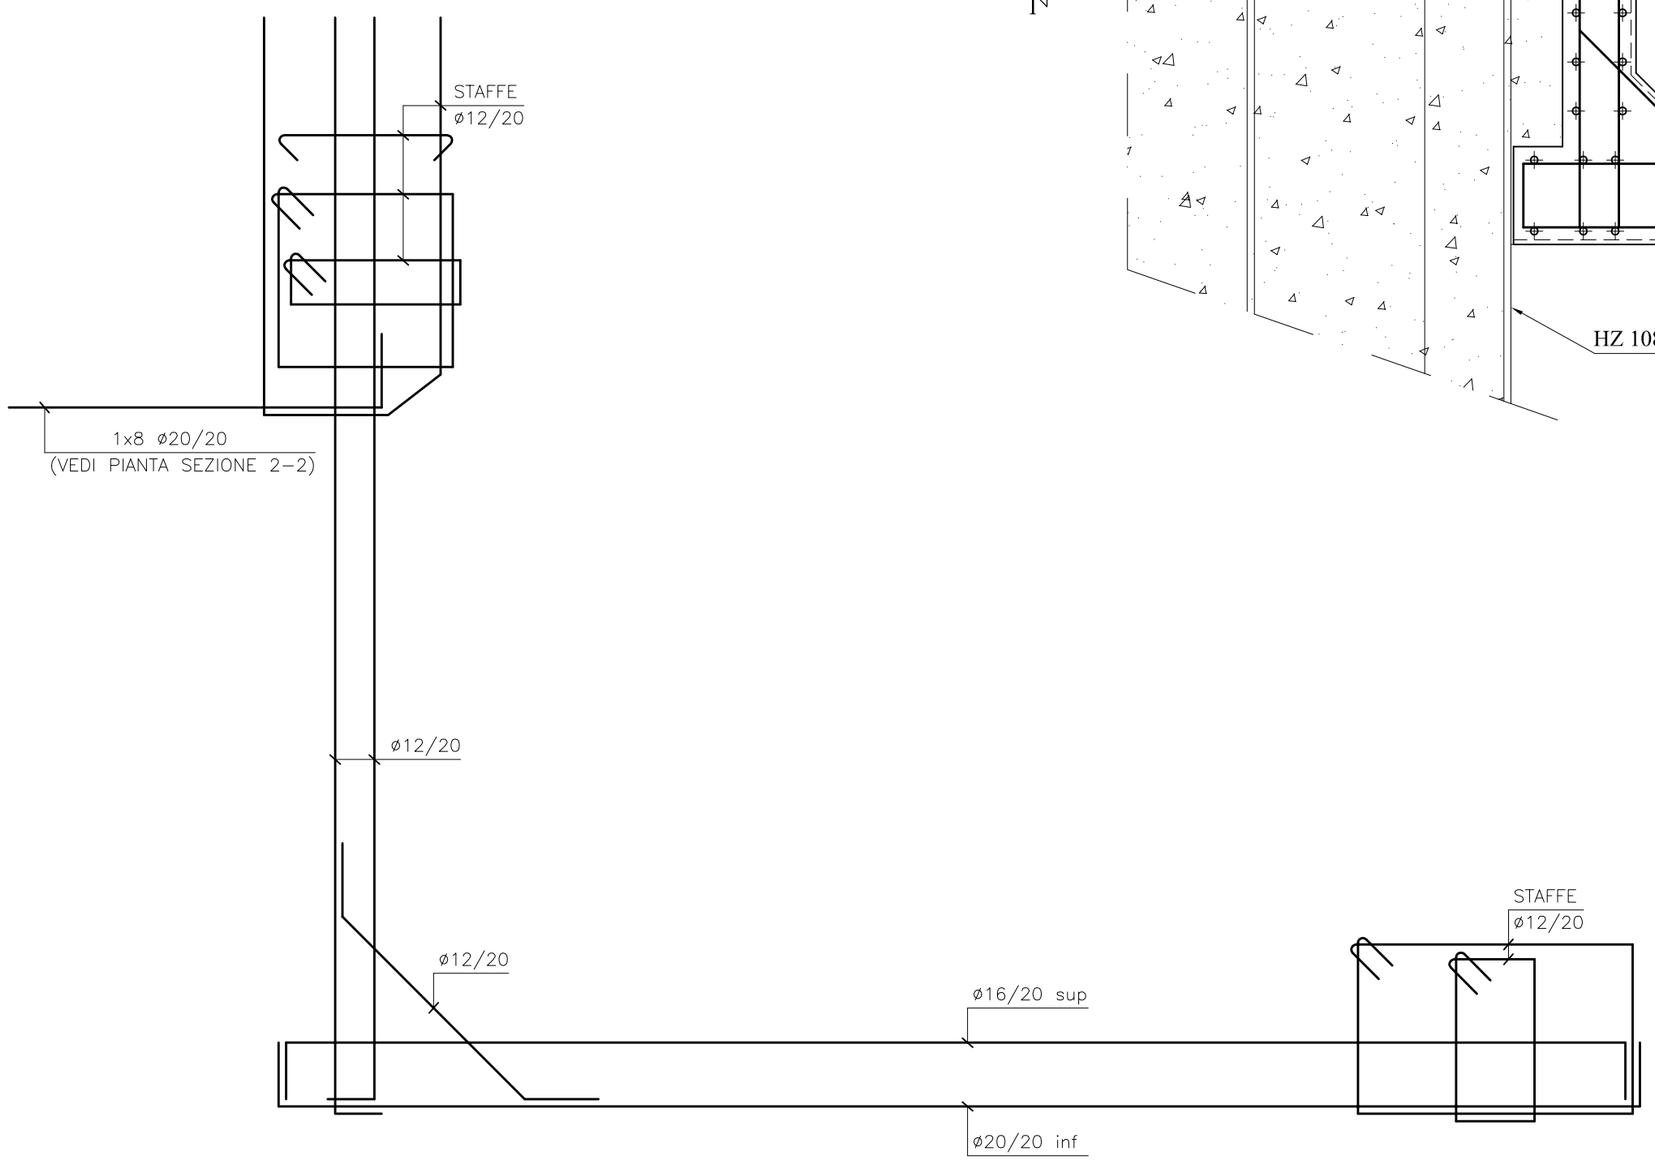

Tav. D 21.8 Scala: 1:25	CELLA TIPO "A" - ARMATURA SEZIONE A-A	Data: MAGGIO 2010 SIGENCO SISTEMI GENERALI COSTRUZIONE