
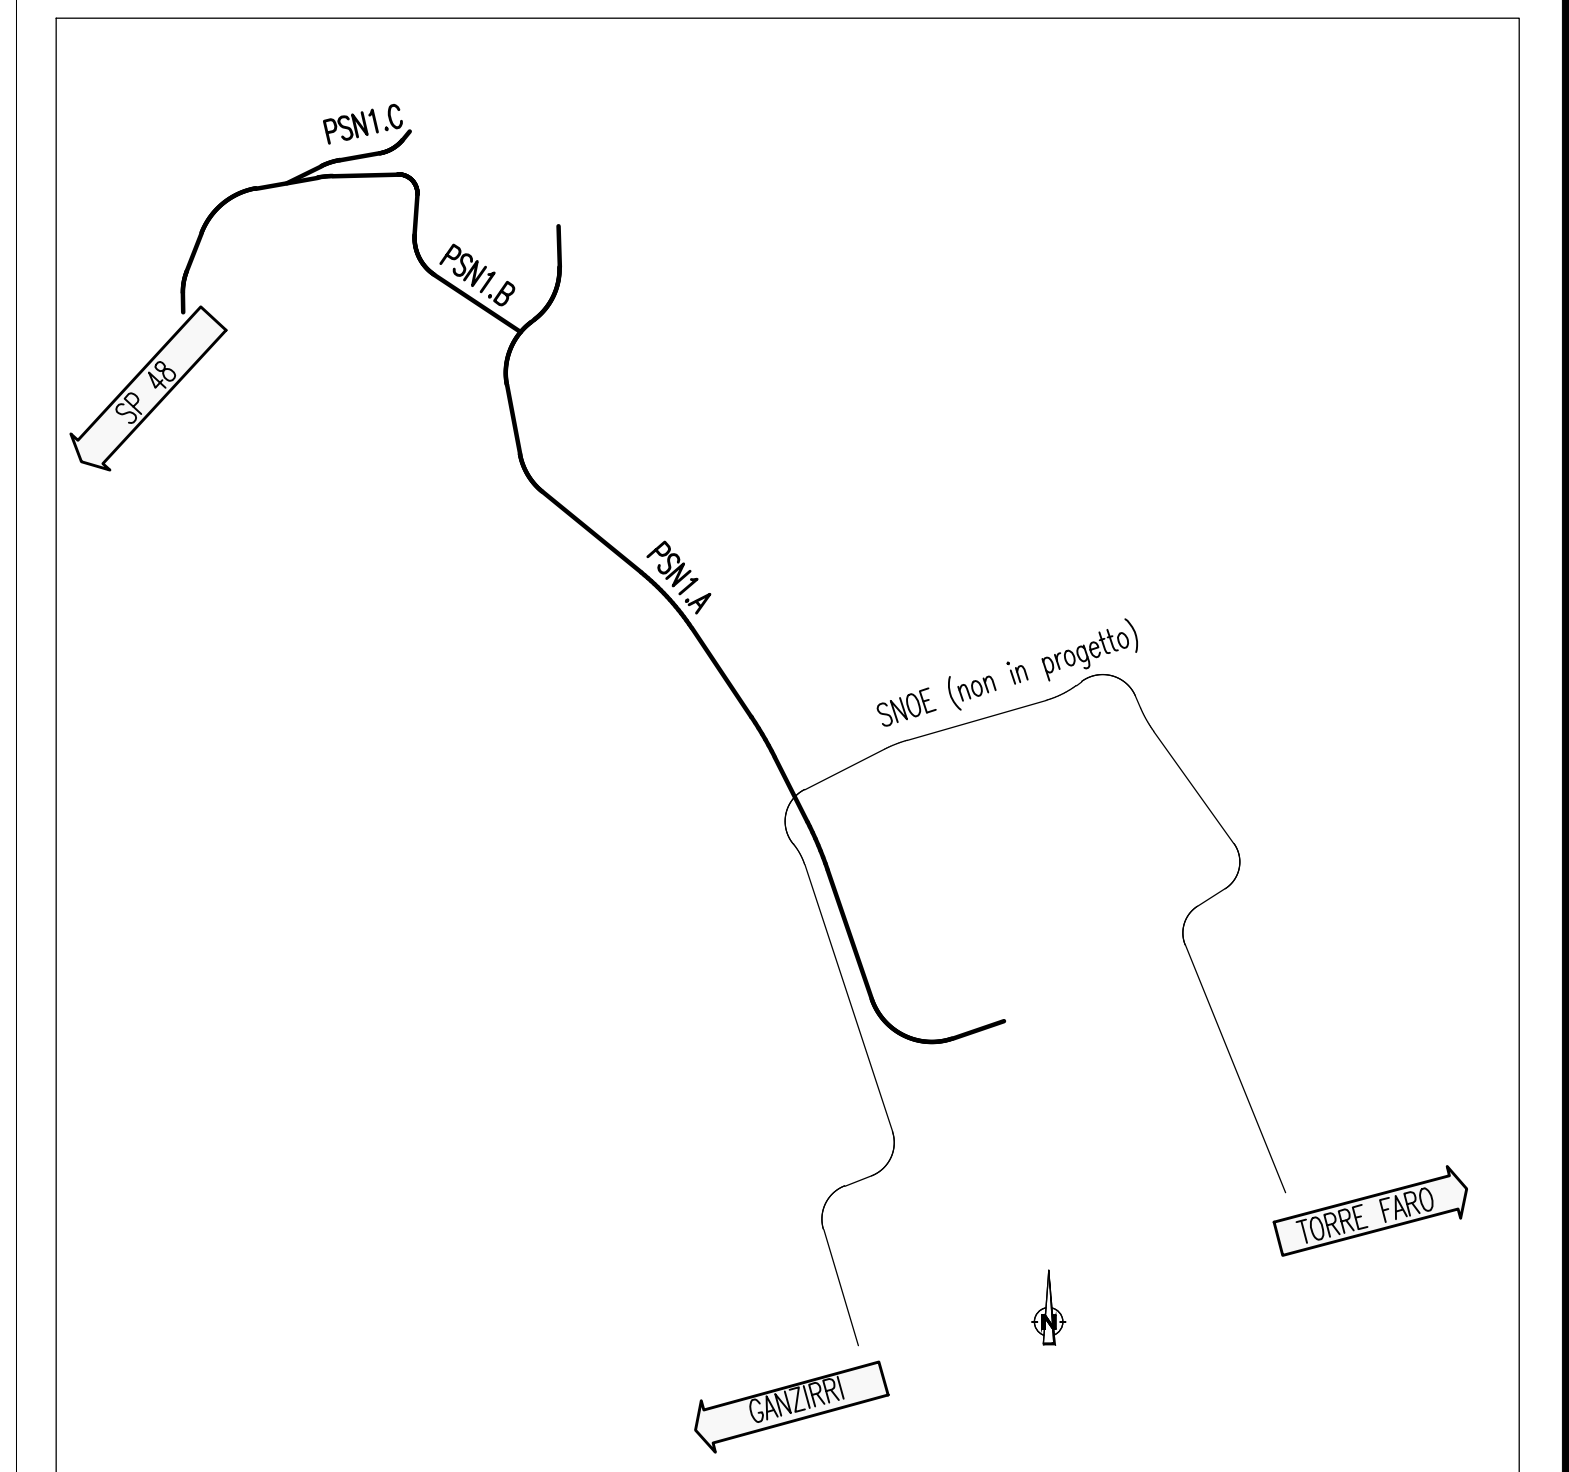


NOTE GENERALI

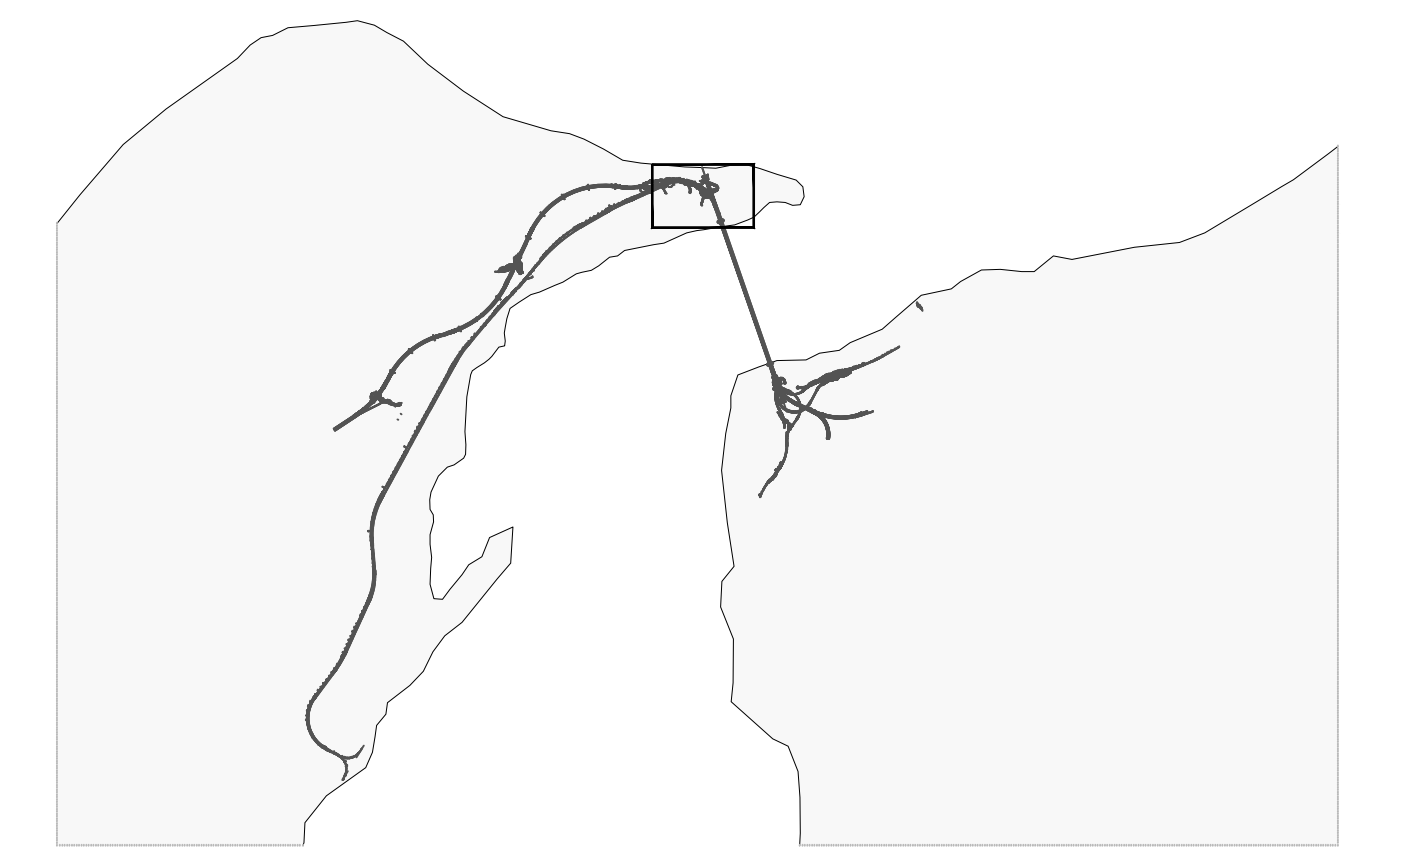

LEGENDA

	FOSSO DI GUARDIA
	CUNETTA
	CONDOTTA #600
	POZZETTO
	EMBRICI
	FRECCIE DI DEFLUSSO ACQUE DI PIATTAFORMA
	FRECCIE DI DEFLUSSO ACQUE CANALIZZATE

Stretto di Messina
Concessionaria per la progettazione, redazione e gestione del collegamento stabile tra lo Stretto e il Cantiere
 Organismo di Diritto pubblico
 (Legge n° 1158 del 01 dicembre 1971, modificata dal D.Lgs. n° 114 del 24 aprile 2001)

PONTE SULLO STRETTO DI MESSINA

PROGETTO DEFINITIVO

EUROLINK S.C.p.A.
 IMPREGILO S.p.A. (Mandataria)
 SOCIETA' ITALIANA PER CONDOTTE D'ACQUA S.p.A. (Mandatario)
 COOPERATIVA MURATORI E CEMENTISTI - C.M.C. di Ravenna Soc. Coop. a.r.l. (Mandatario)
 SACVY S.A.U. (Mandatario)
 ISHIKAWAJIMA - HARIMA HEAVY INDUSTRIES CO. Ltd. (Mandatario)
 A.C.I. S.C.P.A. - CONSORZIO STABILE (Mandatario)

IL PROGETTISTA Dott. Ing. E. Pagnani Ordine Ingegneri Milano n° 15468	IL CONTRAENTE GENERALE Project Manager (Ing. P.P. Marcheselli)	STRETTO DI MESSINA Direttore Generale e RUP Validazione (Ing. G. Timmenhagen)	STRETTO DI MESSINA Amministratore Delegato (Dott. P. Gucci)
--	--	--	---

OPERA DI ATTRAVERSAMENTO CANTIERI CZ0474_F0
 ITINERARI
 NUOVI ITINERARI - NI.83.
 P-SN1 - PLANIMETRIA DEFLUSSO IDRAULICO DI PIATTAFORMA

CODICE		DESCRIZIONE		REDAZIONE		VERIFICAZIONE		APPROVAZIONE		SCALA:												
C	G	0	0	0	P	7	D	P	C	Z	N	I	8	3	0	0	0	0	3	F	0	1:1000
REV.	DATA	DESCRIZIONE							REDAZIONE	VERIFICAZIONE	APPROVAZIONE											
	FO	EMMISSIONE FINALE							PUGLIESE	FARINA	PAGANI											