



NOTE GENERALI

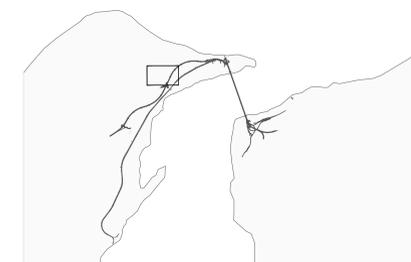

SEZIONE TIPO

SCALA 1:50

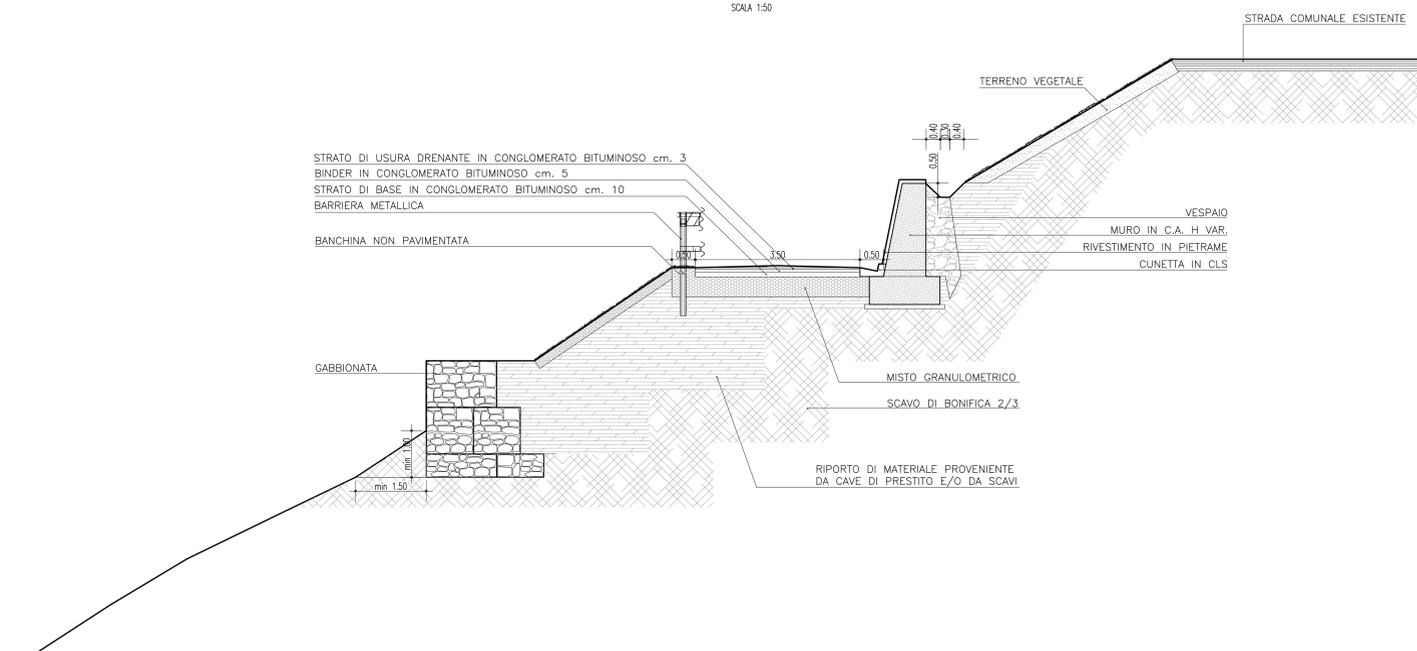

STRATO DI USURA DRENANTE IN CONGLOMERATO BITUMINOSO cm. 3
 BINDER IN CONGLOMERATO BITUMINOSO cm. 5
 STRATO DI BASE IN CONGLOMERATO BITUMINOSO cm. 10
 BARRIERA METALLICA




VESPAIO
 MURO IN C.A. H VAR.
 RIVESTIMENTO IN PIETREME
 CUNETTA IN CLS

MISTO GRANULOMETRICO
 SCAVO DI BONIFICA 2/3

RIPORTO DI MATERIALE PROVENIENTE DA CAVE DI PRESTITO E/O DA SCAVI


POZZETTO TIPO
 CANALE BASE SCARPATA

Scala 1:25

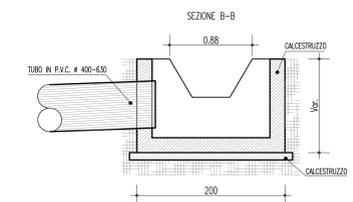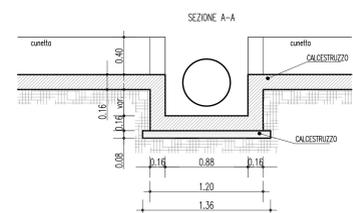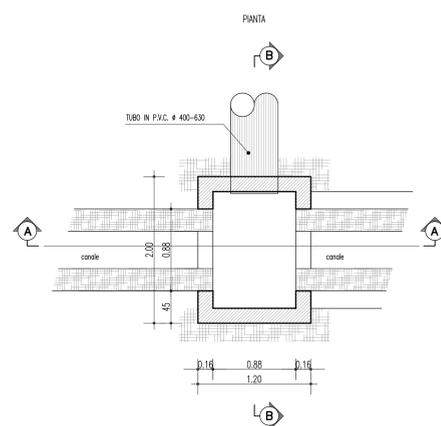


PARTICOLARE FOSSO DI GUARDIA
 AL PIEDE DEL RILEVATO

Scala 1:25

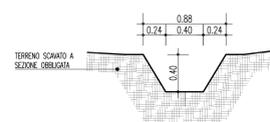

POZZETTO CUNETTA STRADALE
 Pozzetto CLS VIBR. 120x120xHvar.

Scala 1:25

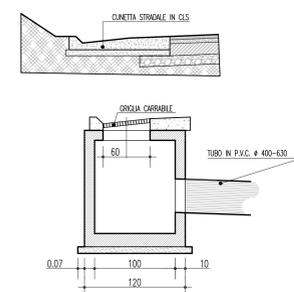

EUROLINK S.C.p.A.
 IMPREGIO S.p.A. (Mandatario)
 SOCIETA' ITALIANA PER CONDOTTE D'ACQUA S.p.A. (Mandatario)
 COOPERATIVA MURATORI E CEMENTISTI - C.M.C. di Ravenna Soc. Coop. a.r.l. (Mandatario)
 SACVYR S.A.U. (Mandatario)
 ISHIKAWAJIMA - HARIMA HEAVY INDUSTRIES CO. Ltd. (Mandatario)
 A.C.I. S.C.P.A. - CONSORZIO STABILE (Mandatario)

IL PROGETTISTA
 Dott. Ing. F. Cavallaro
 Ordine Ingegneri Messina
 n° 1110

IL CONTRAENTE GENERALE
 Project Manager
 (Ing. P.P. Marcheselli)

STRETTO DI MESSINA
 Direzione Generale e
 RUP Validazione
 (Ing. G. Fimmgenti)

STRETTO DI MESSINA
 Amministratore Delegato
 (Dott. P. Gucci)

COLLEGAMENTI VERSANTE SICILIA
 CANTIERI
 ITINERARI
 NUOVI ITINERARI - NI.82
 P-SN7 - SEZIONI TIPO E PARTICOLARI COSTRUTTIVI

REV.	DATA	DESCRIZIONE	REDATTO	VERIFICATO	APPROVATO
FO	20-06-2011	EMMISSIONE FINALE	CHIOVETTA	FLERES	BUIGIOLLO