

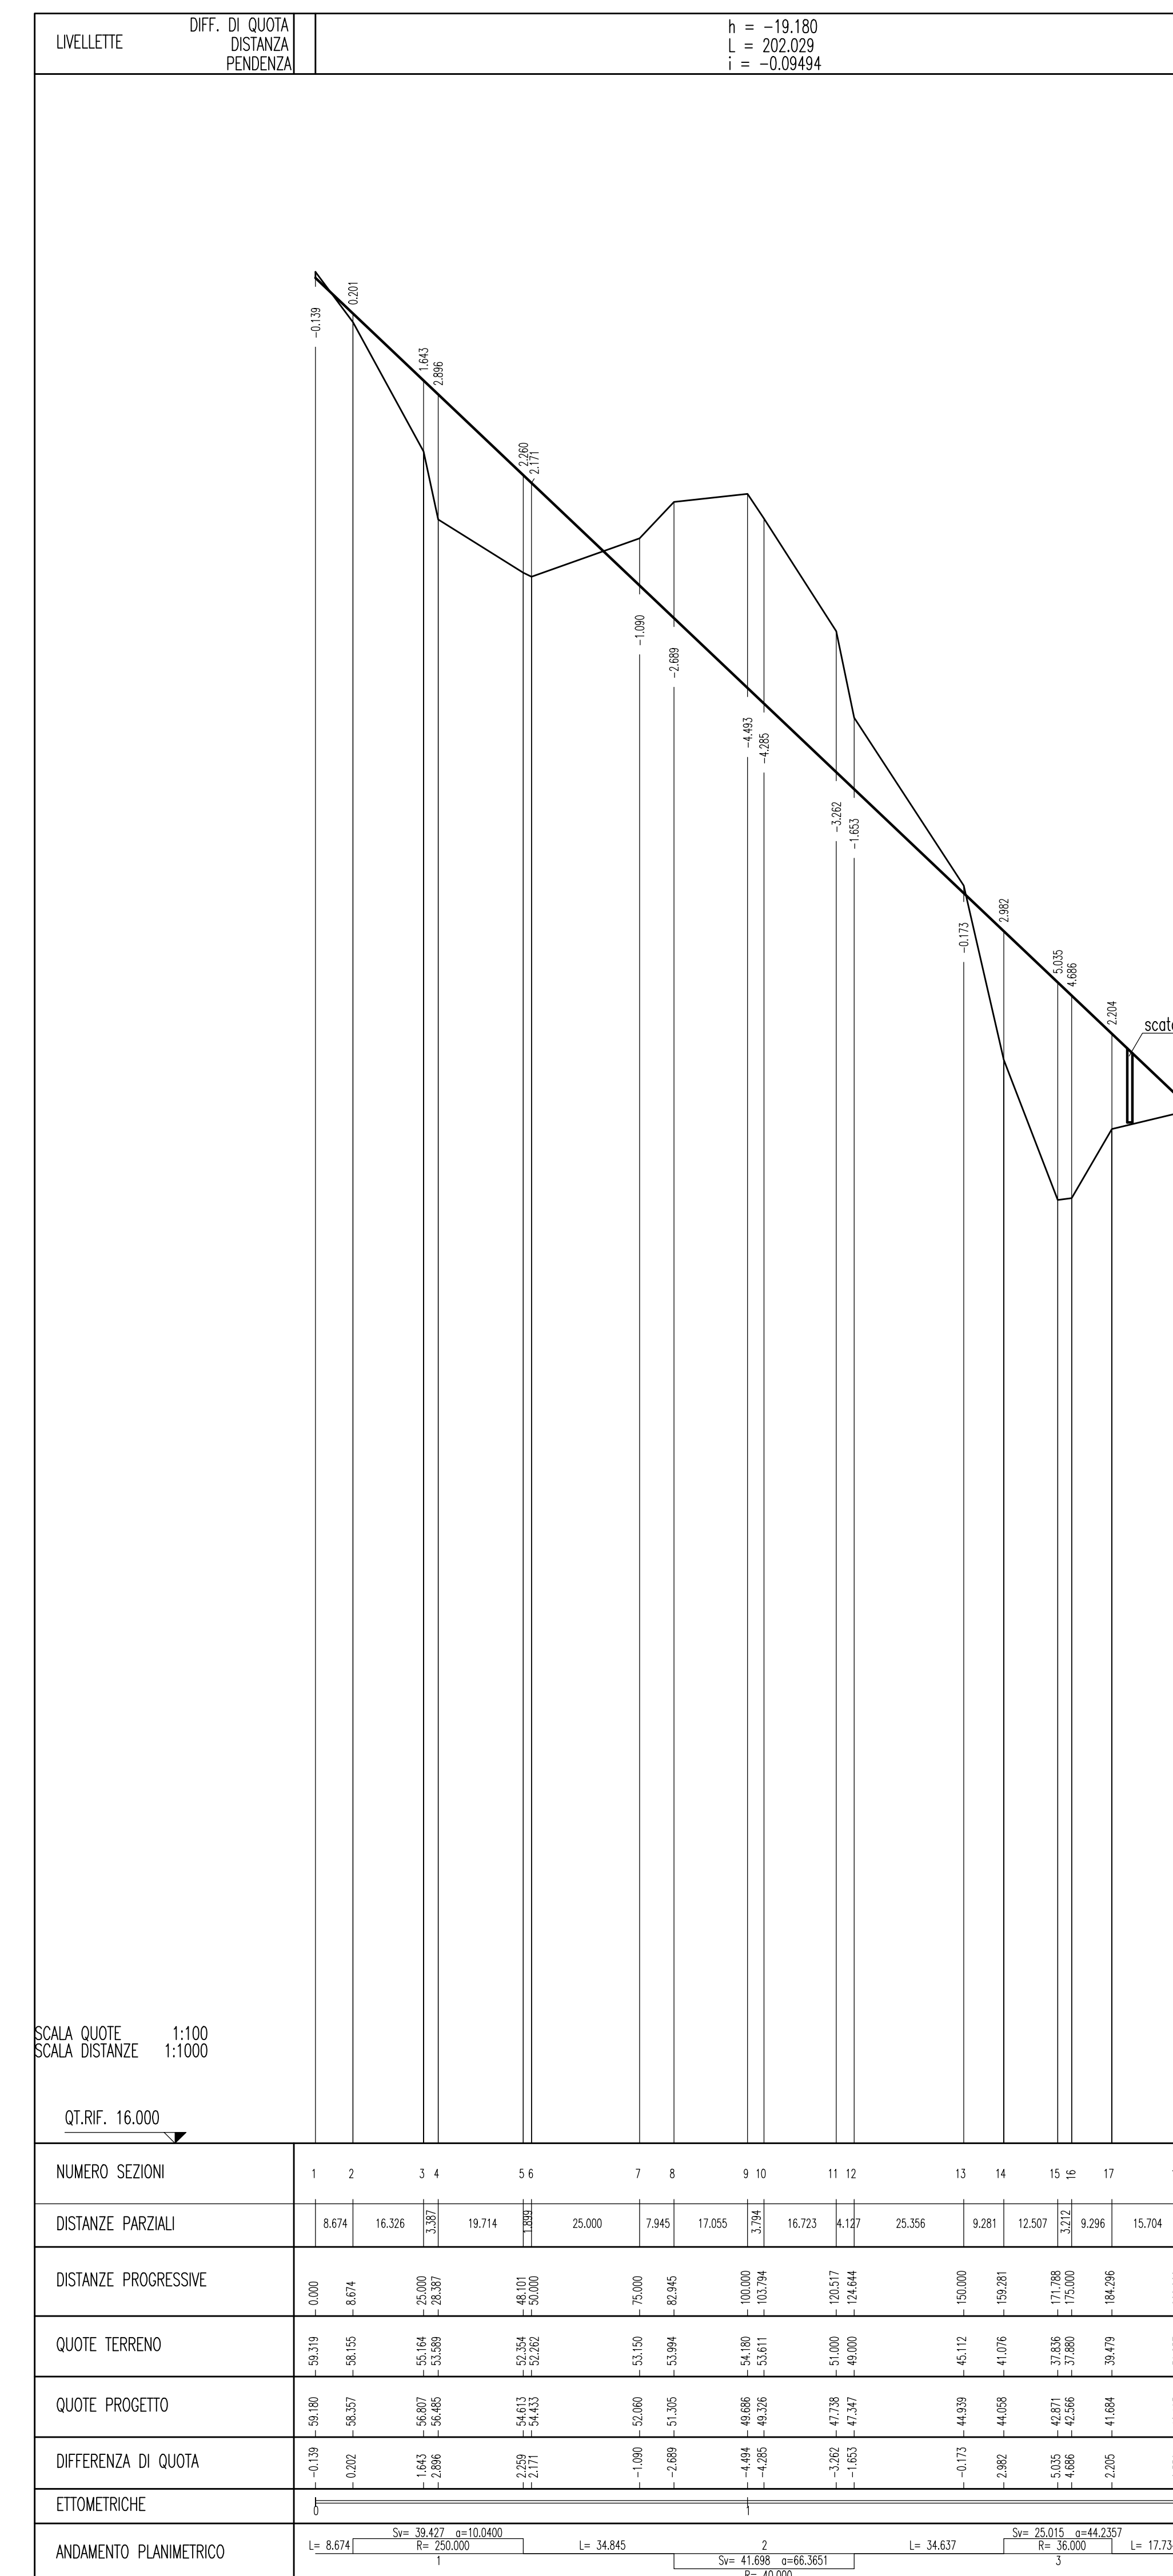
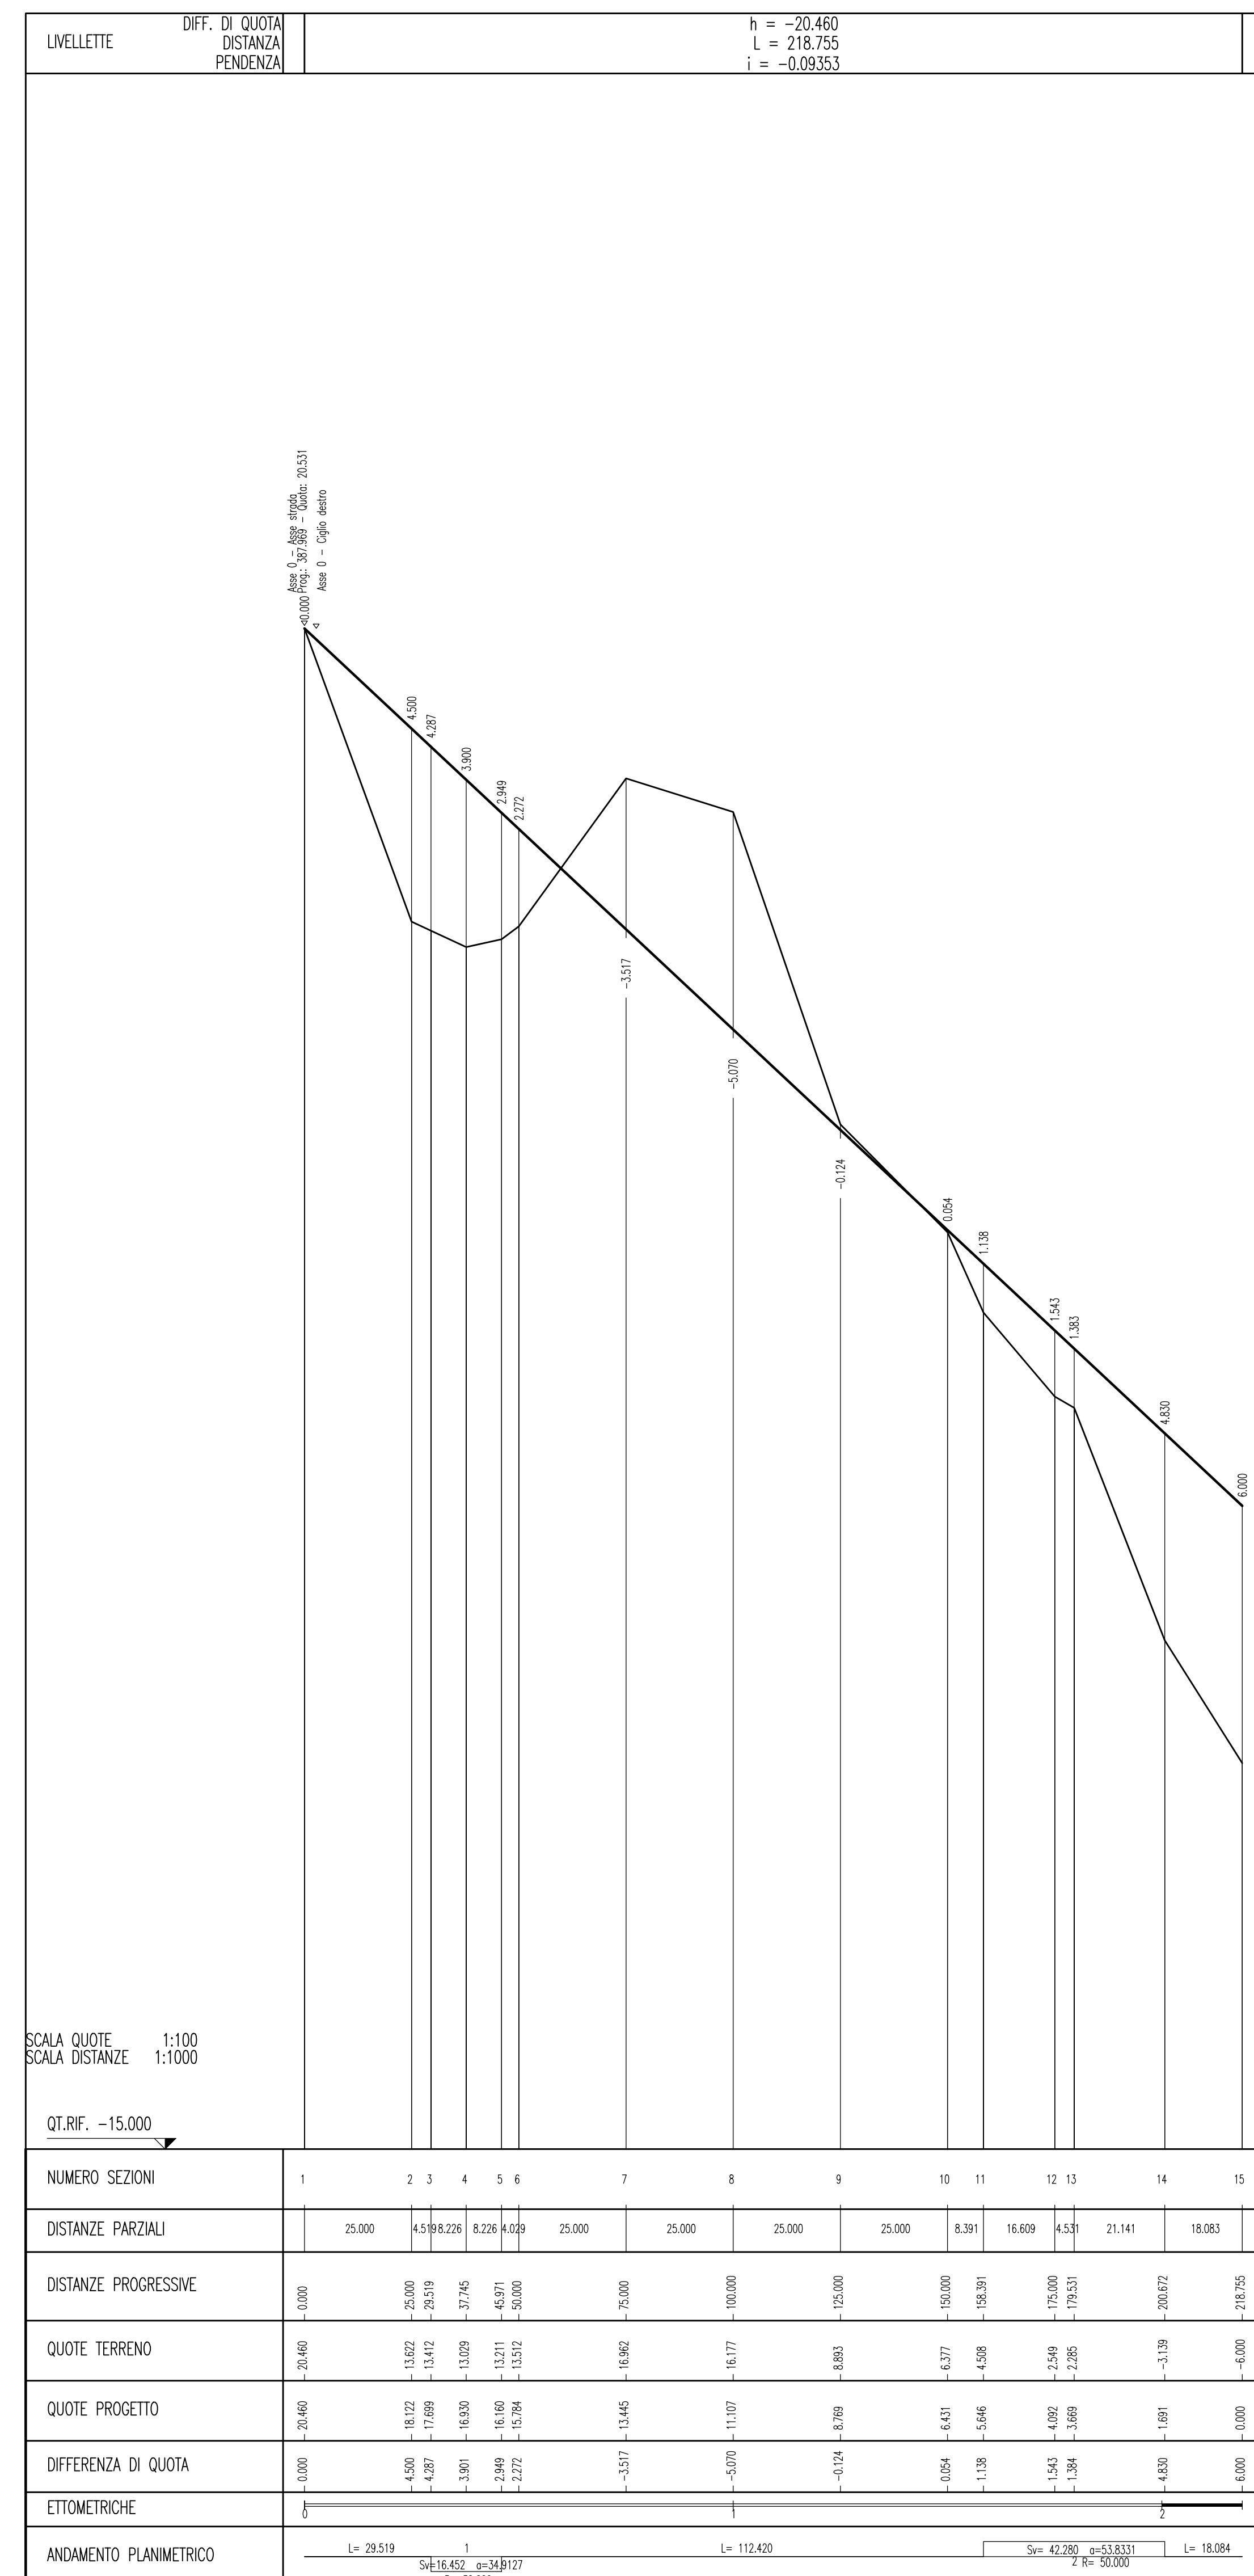


PSN8 PROGETTO
PROFILO LONGITUDINALE tratto 3bis - 4

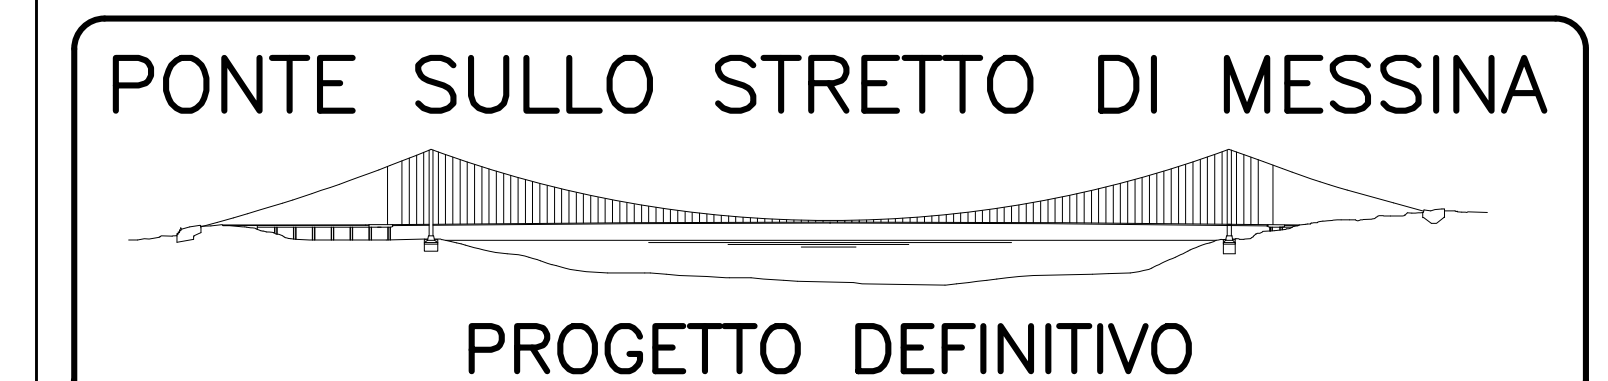

NOTE GENERALI

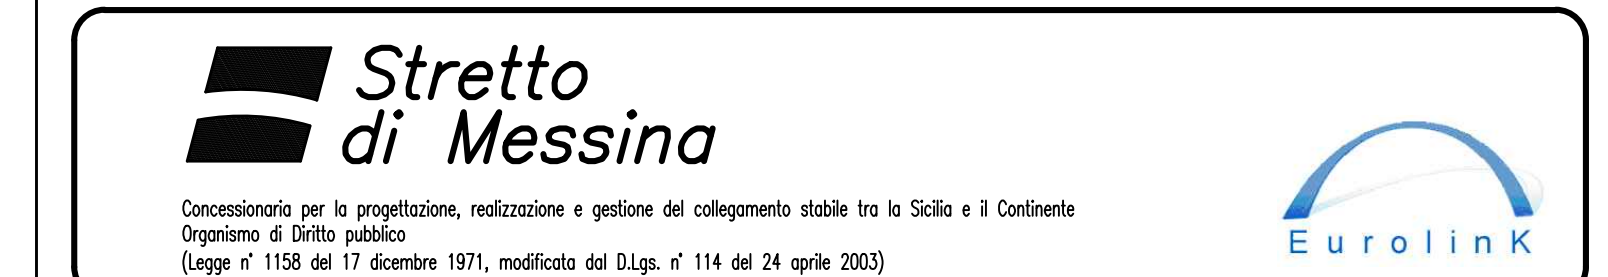

EUROLINK S.C.p.A.
 IMPREGILO S.p.A. (Mandatataria)
 SOCIETA' ITALIANA PER CONDOTTE D'ACQUA S.p.A. (Mandatataria)
 COOPERATIVA MURATORI E CEMENTISTI - C.M.C. di Ravenna Soc. Coop. a.r.l. (Mandatataria)
 SACVY S.A.U. (Mandatataria)
 ISHIKAWAJIMA - HARIMA HEAVY INDUSTRIES CO. Ltd. (Mandatataria)
 A.C.I. S.C.P.A. - CONSORZIO STABILE (Mandatataria)

IL PROGETTISTA Incaricato tecnico A.I. Dott. Ing. F. Cavallaro Ordine Ingegneri Messina n° 1110	IL CONTRAENTE GENERALE Project Manager (Ing. P.P. Marcheselli)	STRETTO DI MESSINA Direttore Generale e RUP Valutazione (Ing. G. Fimmemigli)	STRETTO DI MESSINA Amministratore Delegato (Dott. P. Gucci)
---	--	---	---

COLLEGAMENTI VERSANTE SICILIA CZ0507_F0
 CANTIERI
 ITINERARI
 NUOVI ITINERARI - NI.82
 P-SN8 - PROFILO LONGITUDINALE TRATTO 3bis - 4

REV.	DATA	DESCRIZIONE	REDATTO	VERIFICATO	APPROVATO
FO	20-06-2011	EMISSIONE FINALE	CHIOVETTA	FLERES	BUIGIOLIO

SCALA: 1:1000/100
 CODICE: C|G|2|8|0|0|P|W|Z|D|S|C|Z|C|2|N|I|8|2|0|0|0|1|4|FO