



PLANIMETRIA D'ASSIEME

Scala 1:100

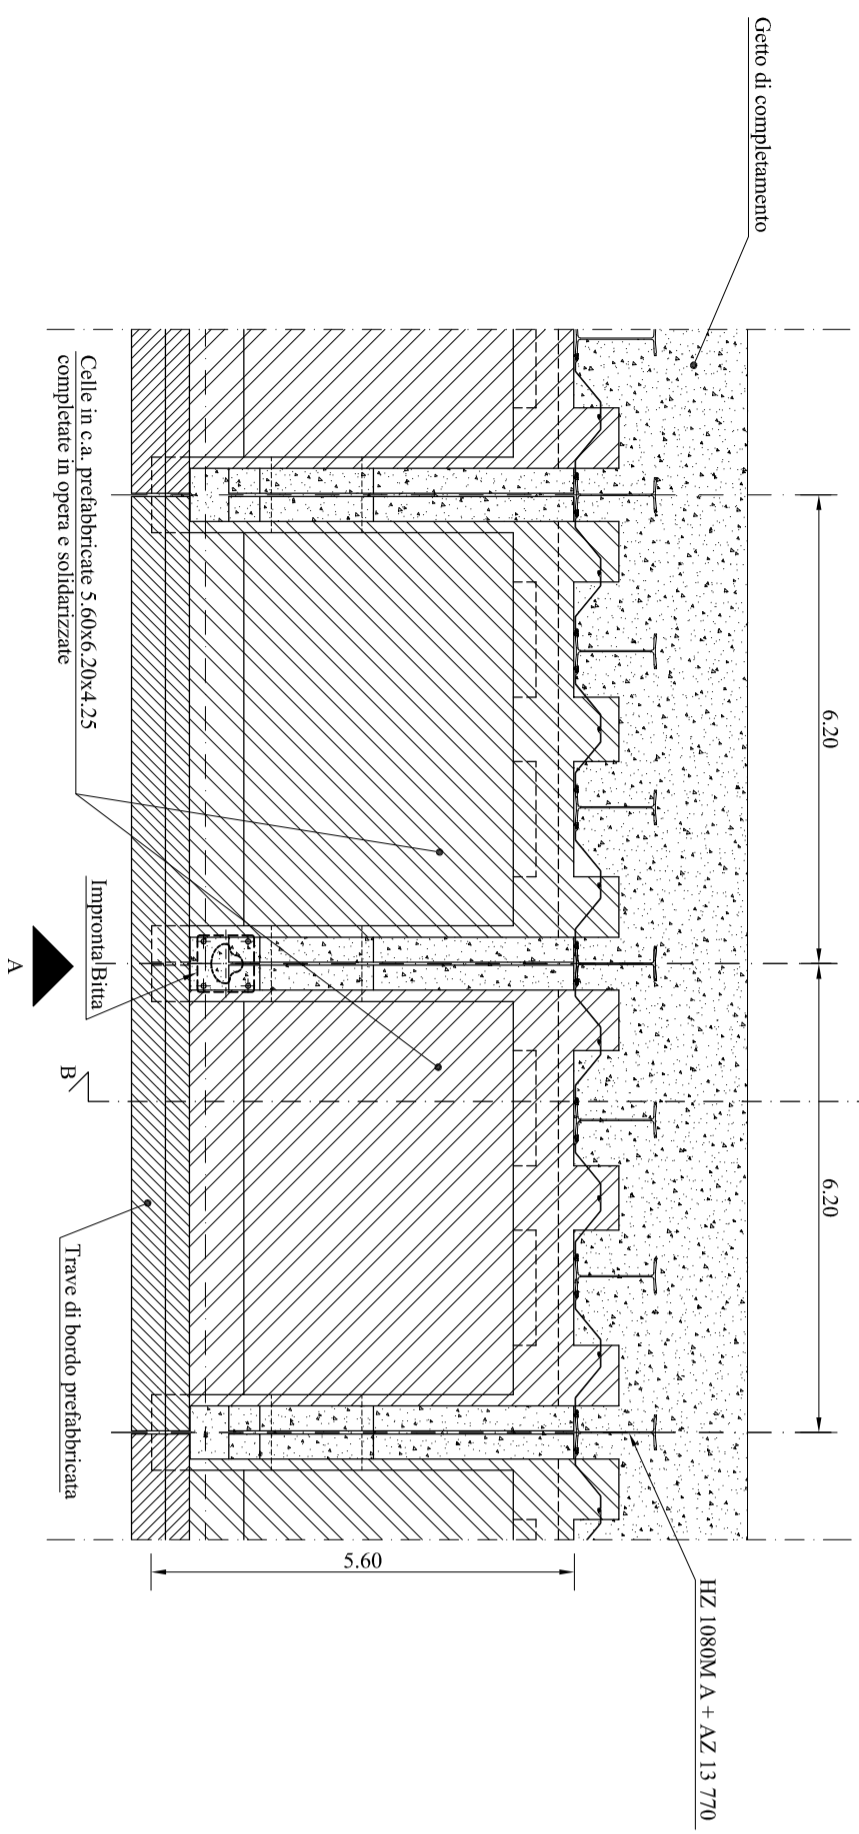


PROSPETTO A-A

Scala 1:100

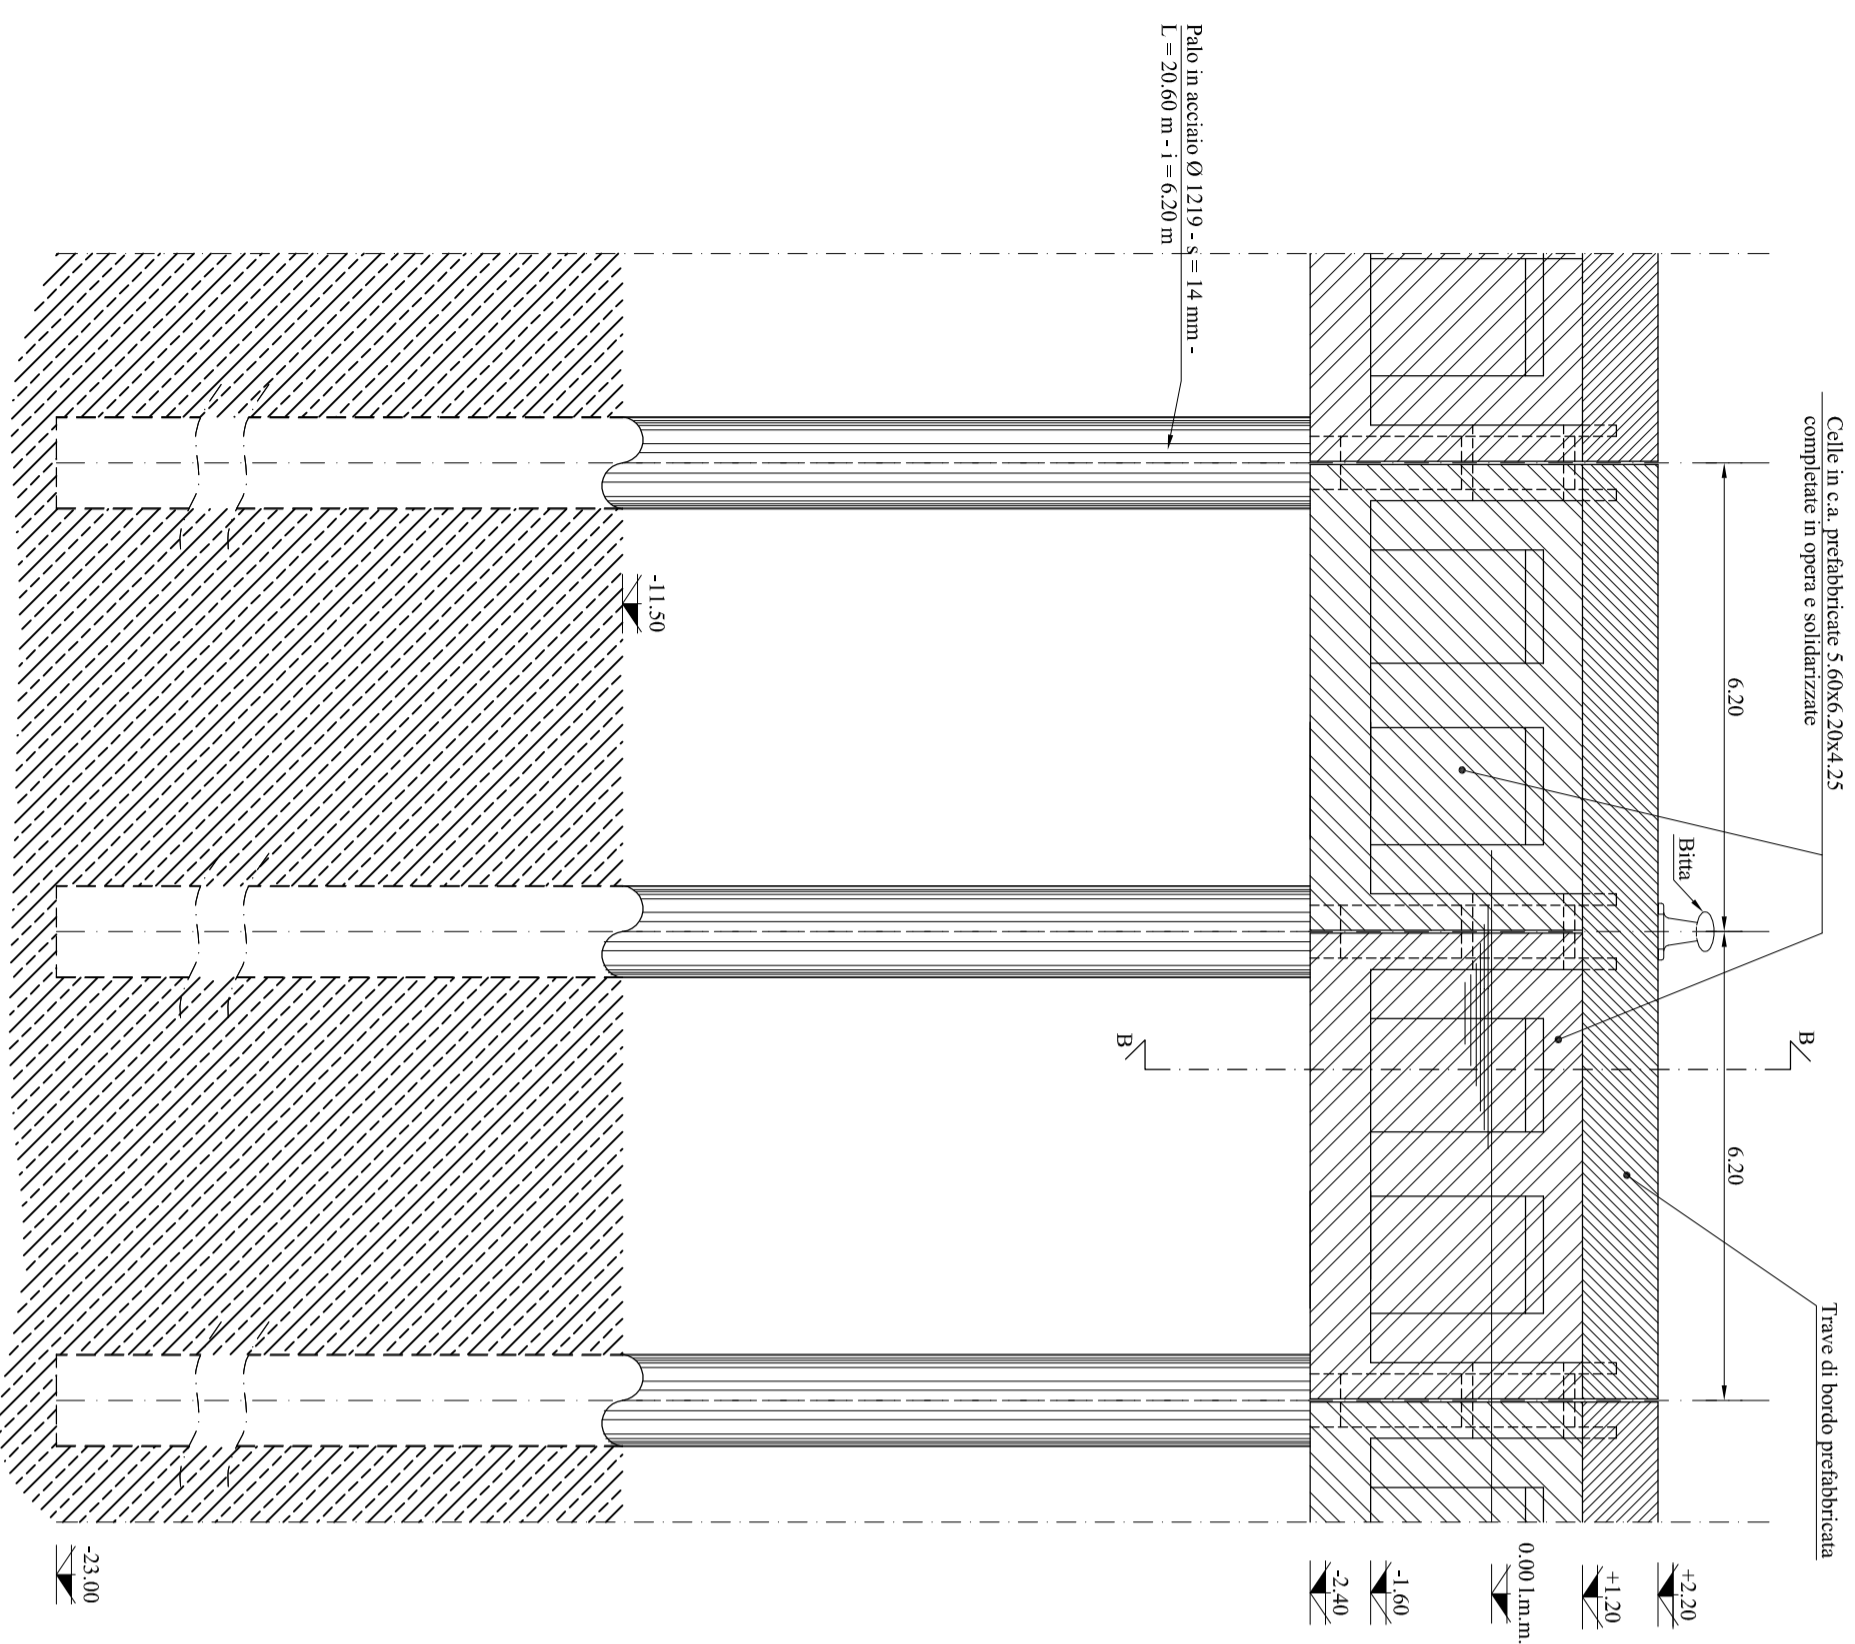

SEZIONE B-B

Scala 1:100

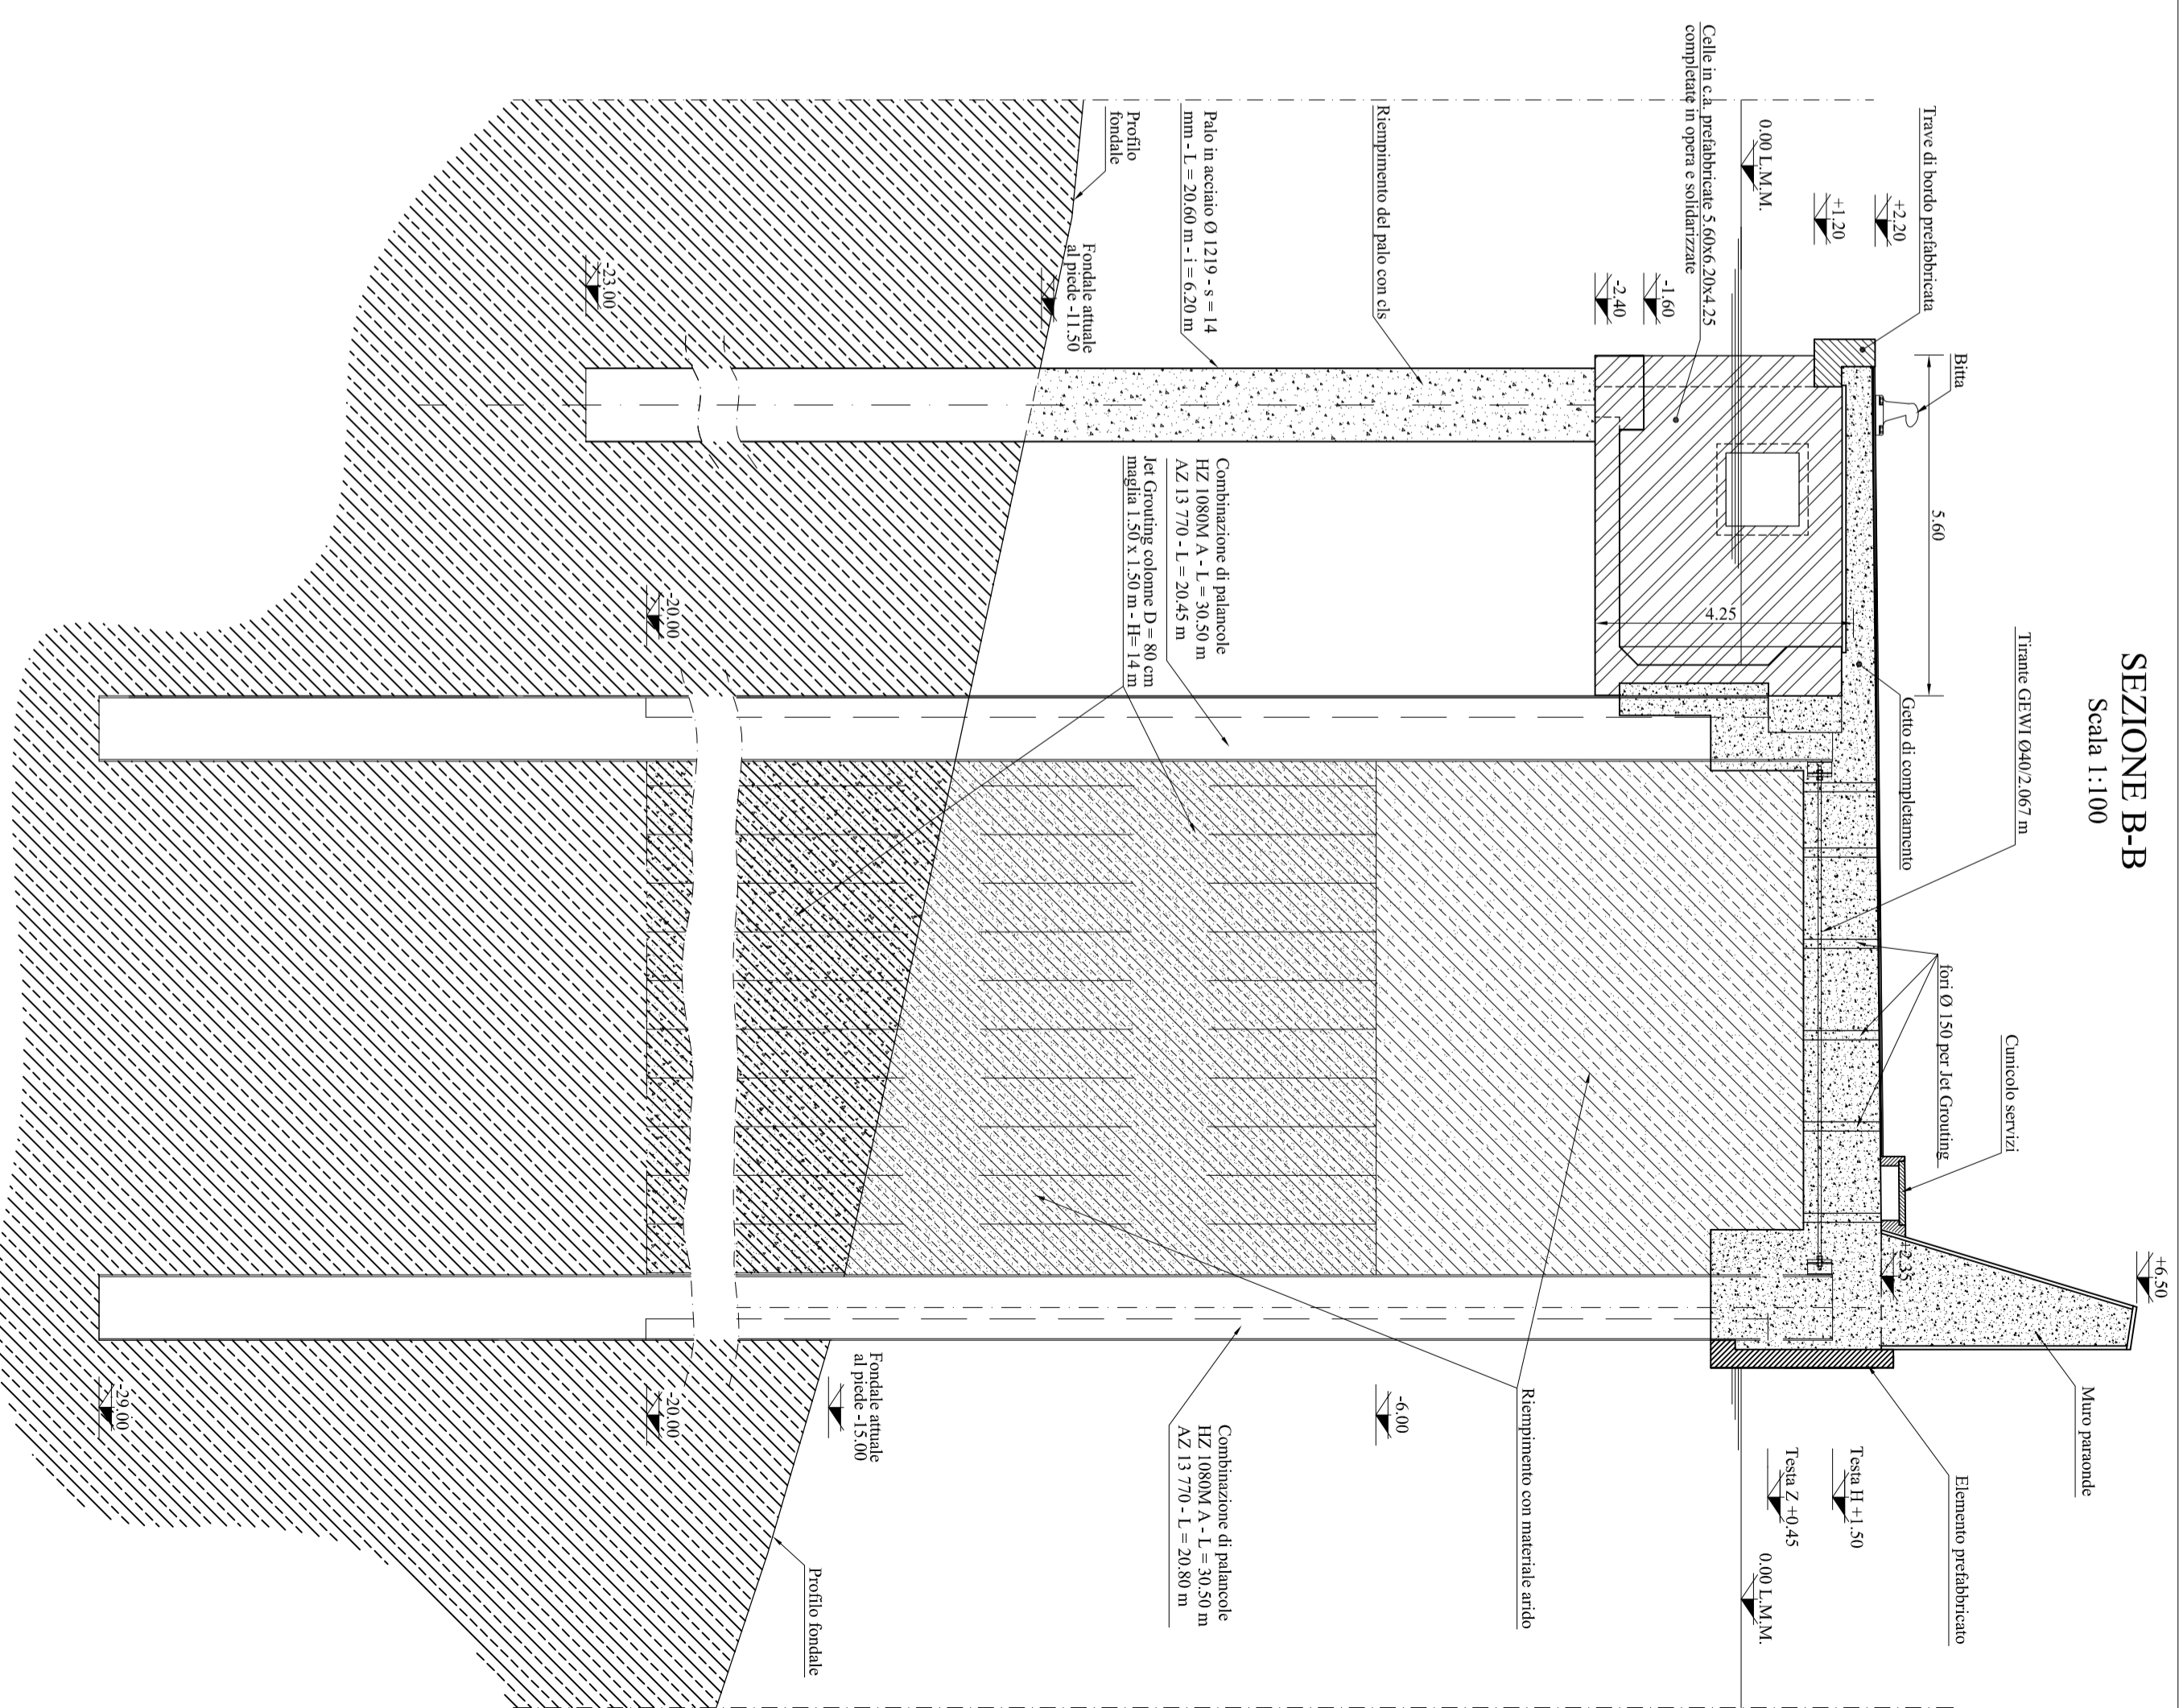

Tav.

D 21.13

Scala:

1:100

CELLA TIPO "B"  
STRALCIO MOLO SOPRAFLUTTO

Data:

MAGGIO 2010

