
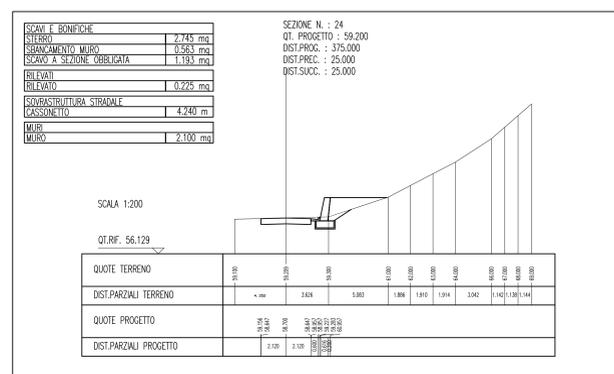
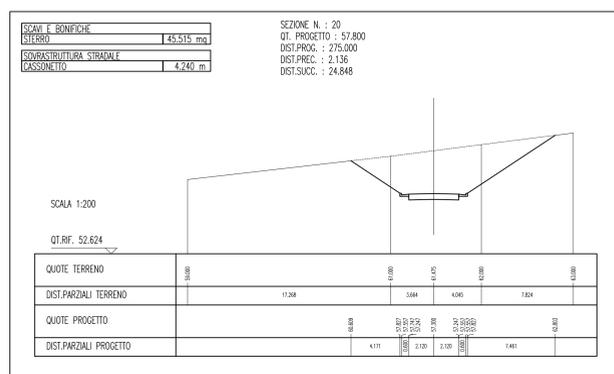
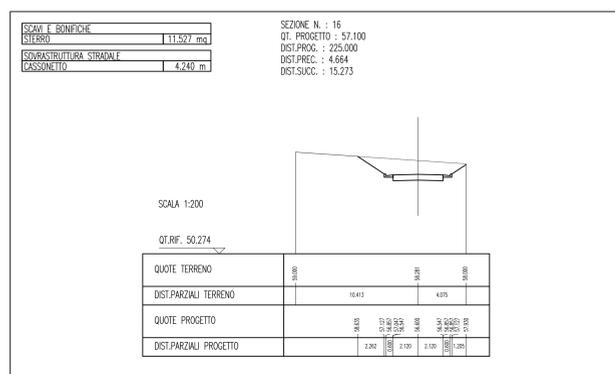
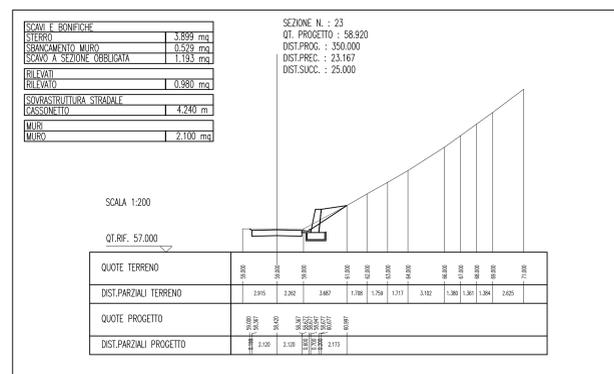
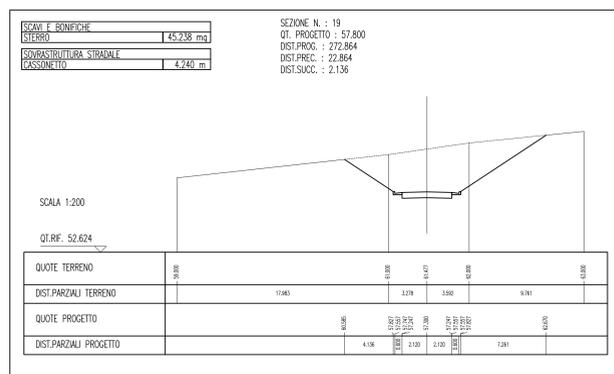
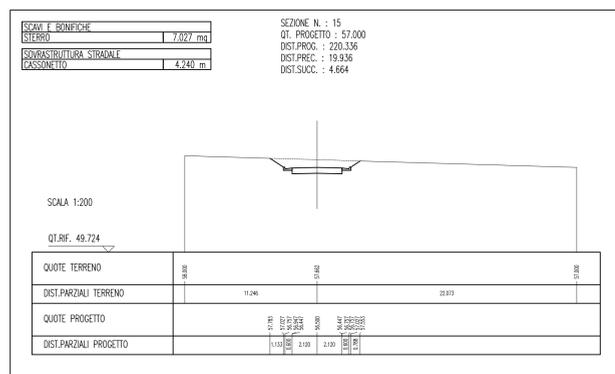
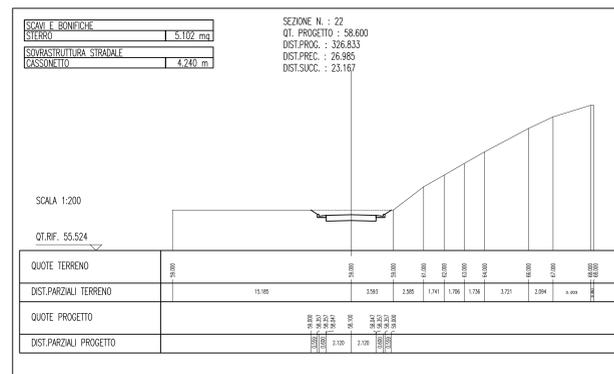
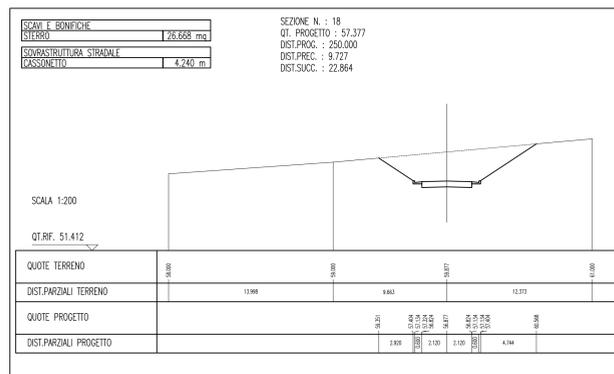
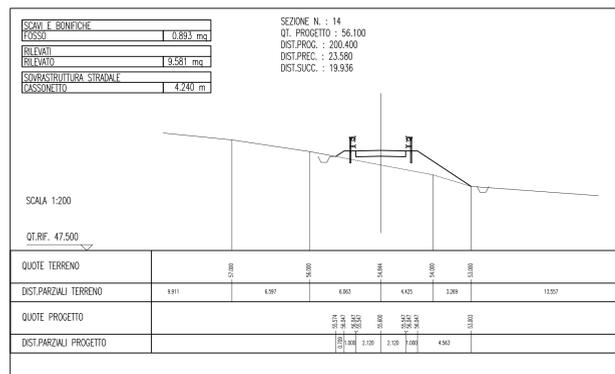
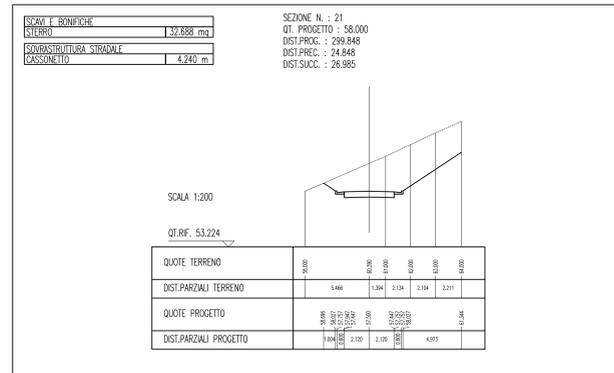
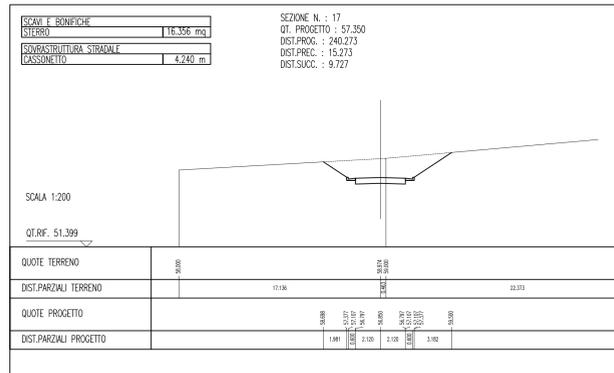


P-SN8 PROGETTO
SEZIONI TRASVERSALI Tratto 1 - Tav 2/3
SCALA 1:200

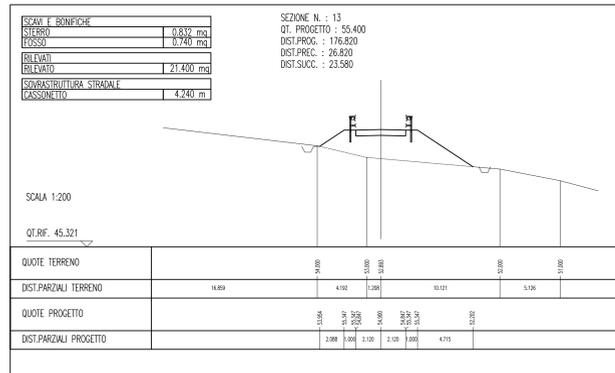

NOTE GENERALI

Stretto di Messina
Concessionaria per la progettazione, realizzazione e gestione del collegamento stabile tra lo Stretto e il Cardine
Organismo di Diritto Pubblico
(Legge n. 1158 del 17 dicembre 1971, modificata dal D.Lgs. n. 114 del 24 aprile 2000)

EUROLINK S.C.p.A.
IMPIREGIO S.p.A. (Mandatataria)
SOCIETA' ITALIANA PER CONDOTTE D'ACQUA S.p.A. (Mandante)
COOPERATIVA MURATORI E CEMENTISTI - C.M.C. di Ravenna Soc. Coop. a.r.l. (Mandante)
SACYR S.A.U. (Mandante)
ISHIKAWAJIMA - HARIMA HEAVY INDUSTRIES CO. Ltd. (Mandante)
A.C.I. S.C.P.A. - CONSORZIO STABILE (Mandante)

PROGETTO DEFINITIVO

COLLEGAMENTI VERSANTE SICILIA C20511_F01
CANTIERI
ITINERARI
NUOVI ITINERARI - NI.82
P-SN8 - SEZIONI TRASVERSALI TRATTO 1 - TAV 2/3

IL PROGETTISTA
Ing. E. Paggi
Ordine Ingegneri Messina
n° 1110

IL CONTRAENTE GENERALE
Project Manager
(Ing. P.P. Marchesetti)

STRETTO DI MESSINA
Direttore Generale e
RUP Validazione
(Ing. G. Timmenhelli)

STRETTO DI MESSINA
Amministratore Delegato
(Dott. P. Cicco)

Dott. Ing. E. Paggi
Ordine Ingegneri Milano
n° 15408

CODICE
C20511_F01

REV.	DATA	DESCRIZIONE	REDATTO	VERIFICATO	APPROVATO
FO	20-06-2011	EMISSIONE FINALE	CHIOVETTA	FLERES	BUIGLIO

SCALA: 1:200
NOME DEL FILE: C20511_F01.dwg