
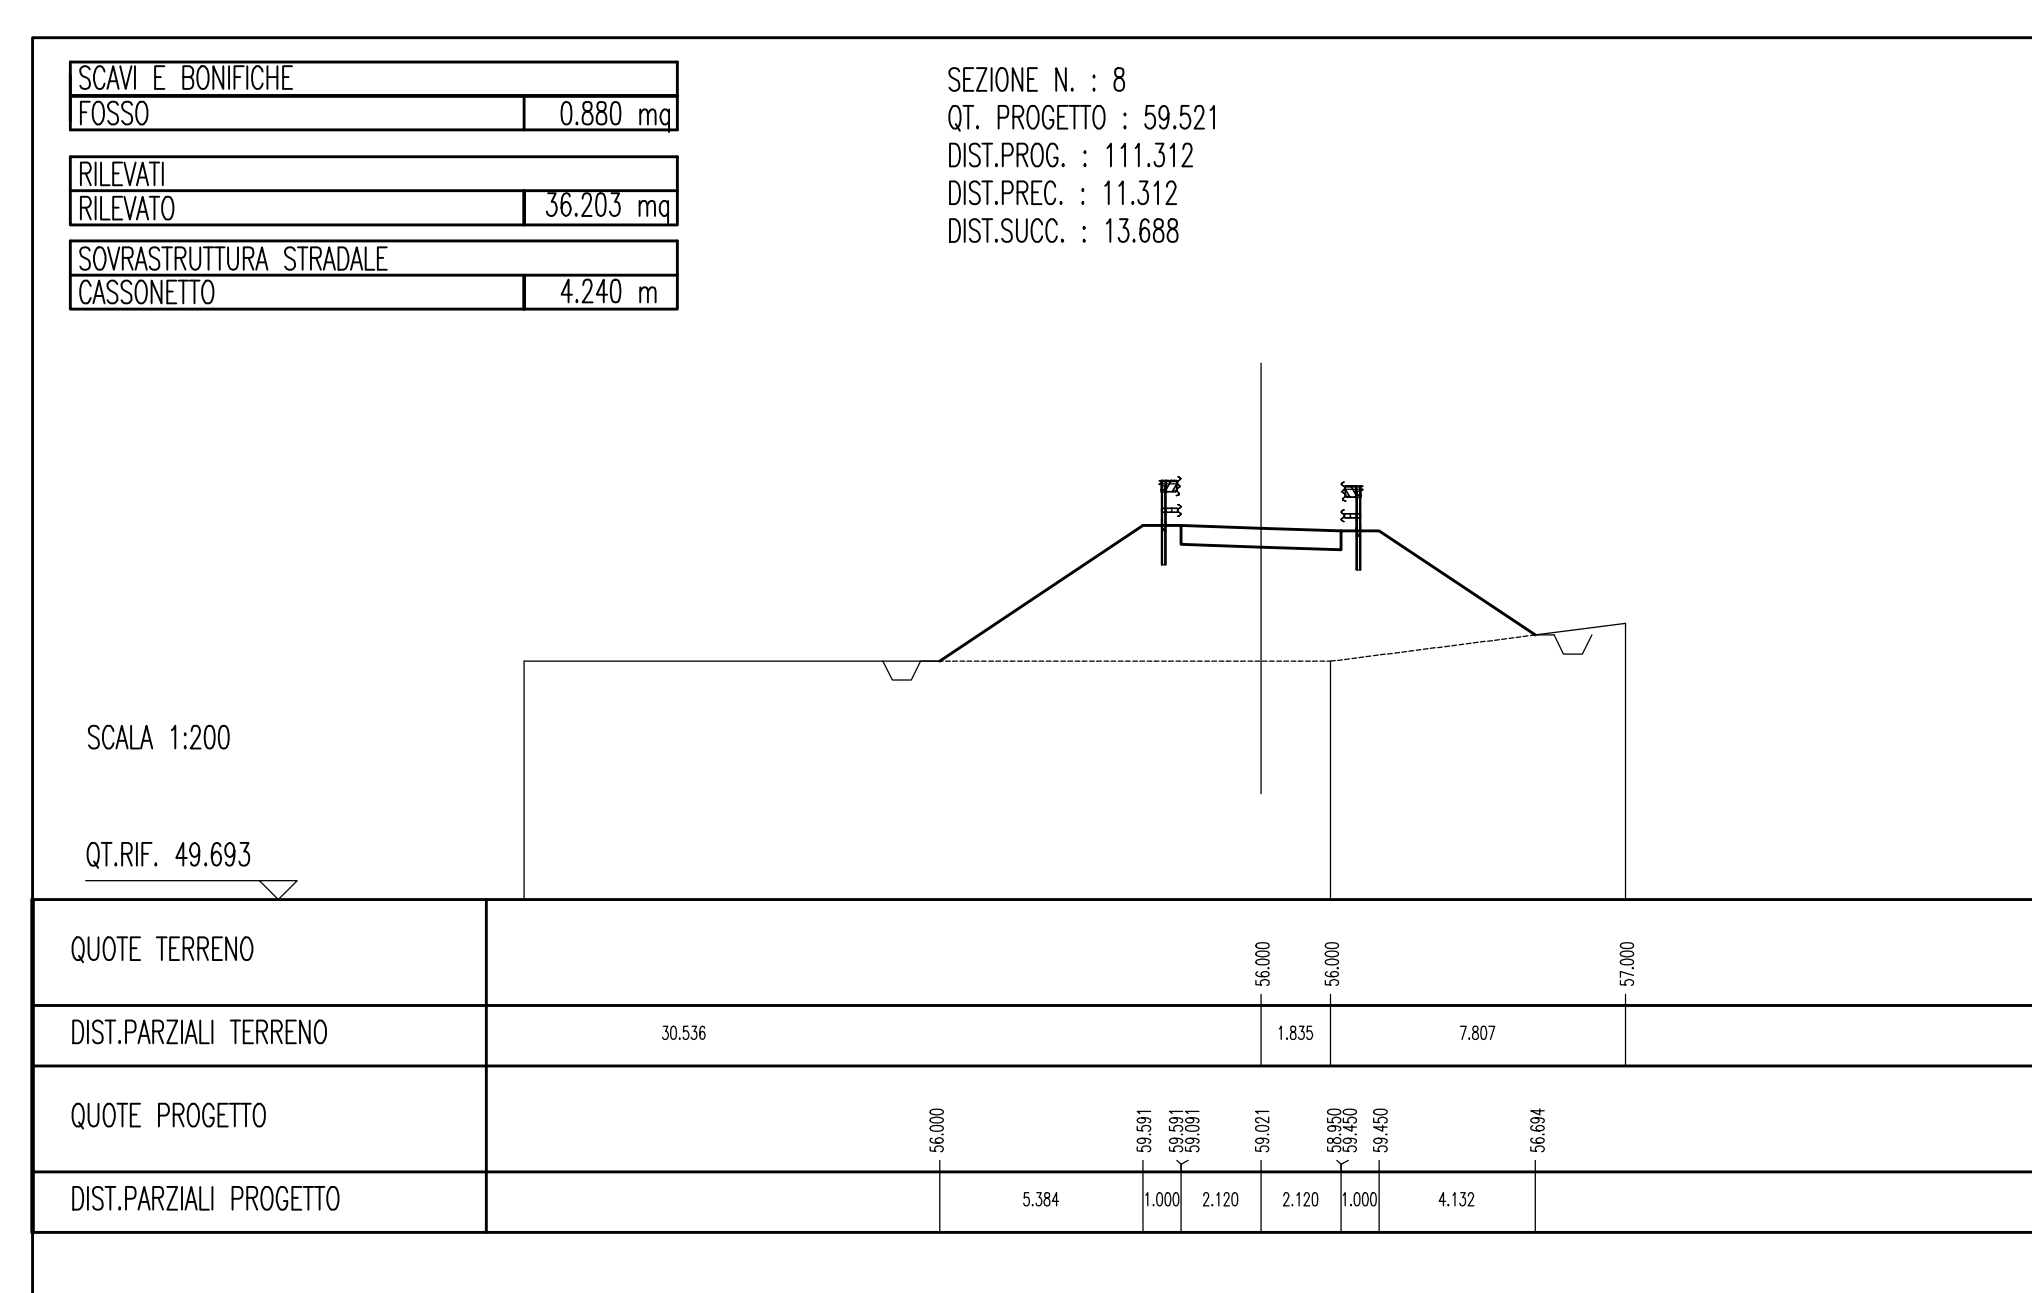
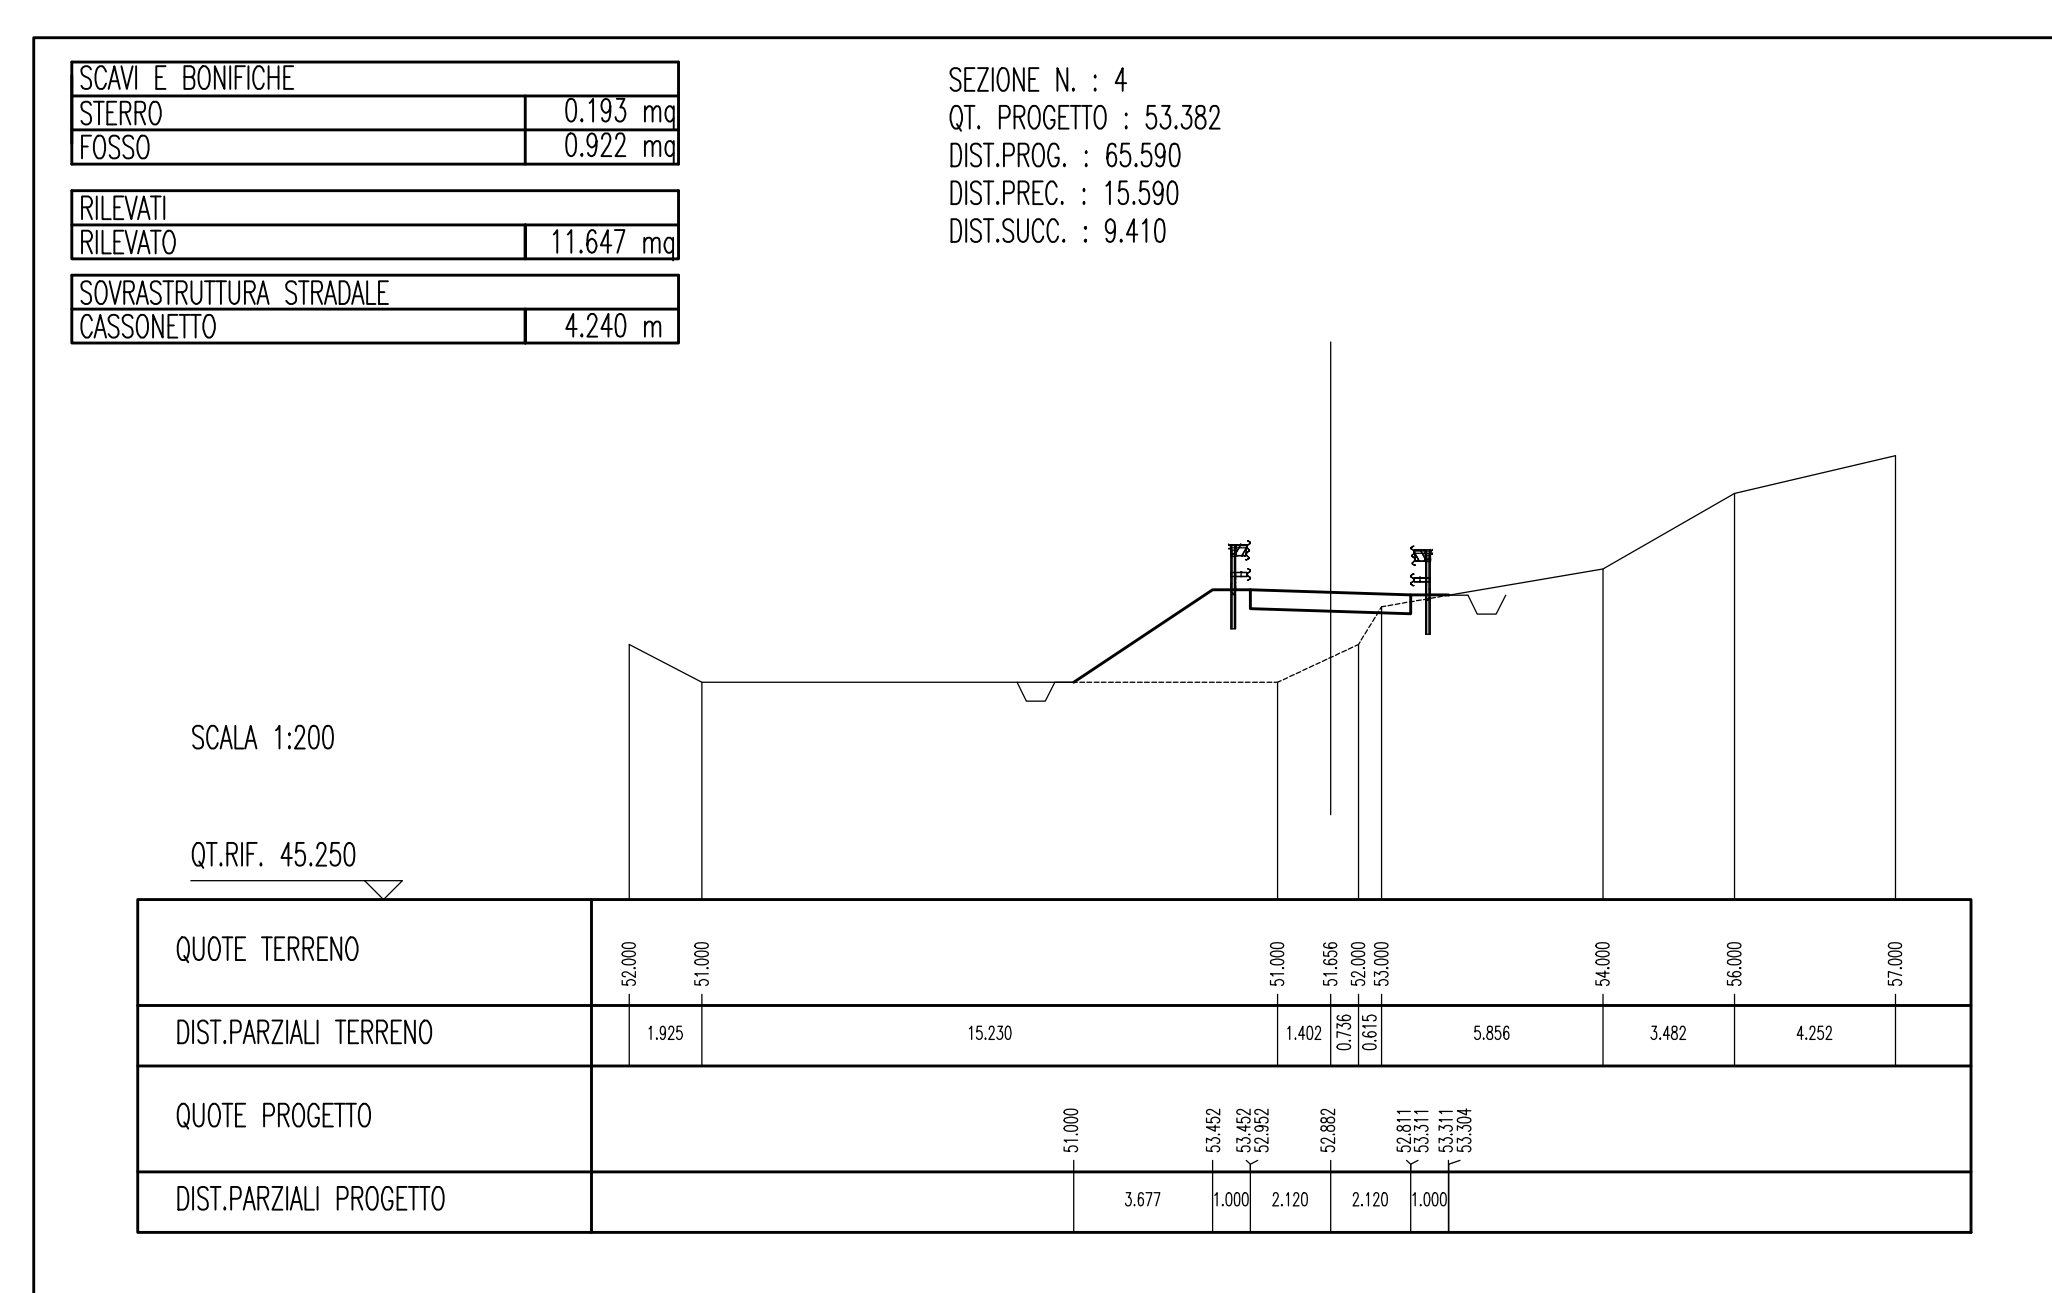
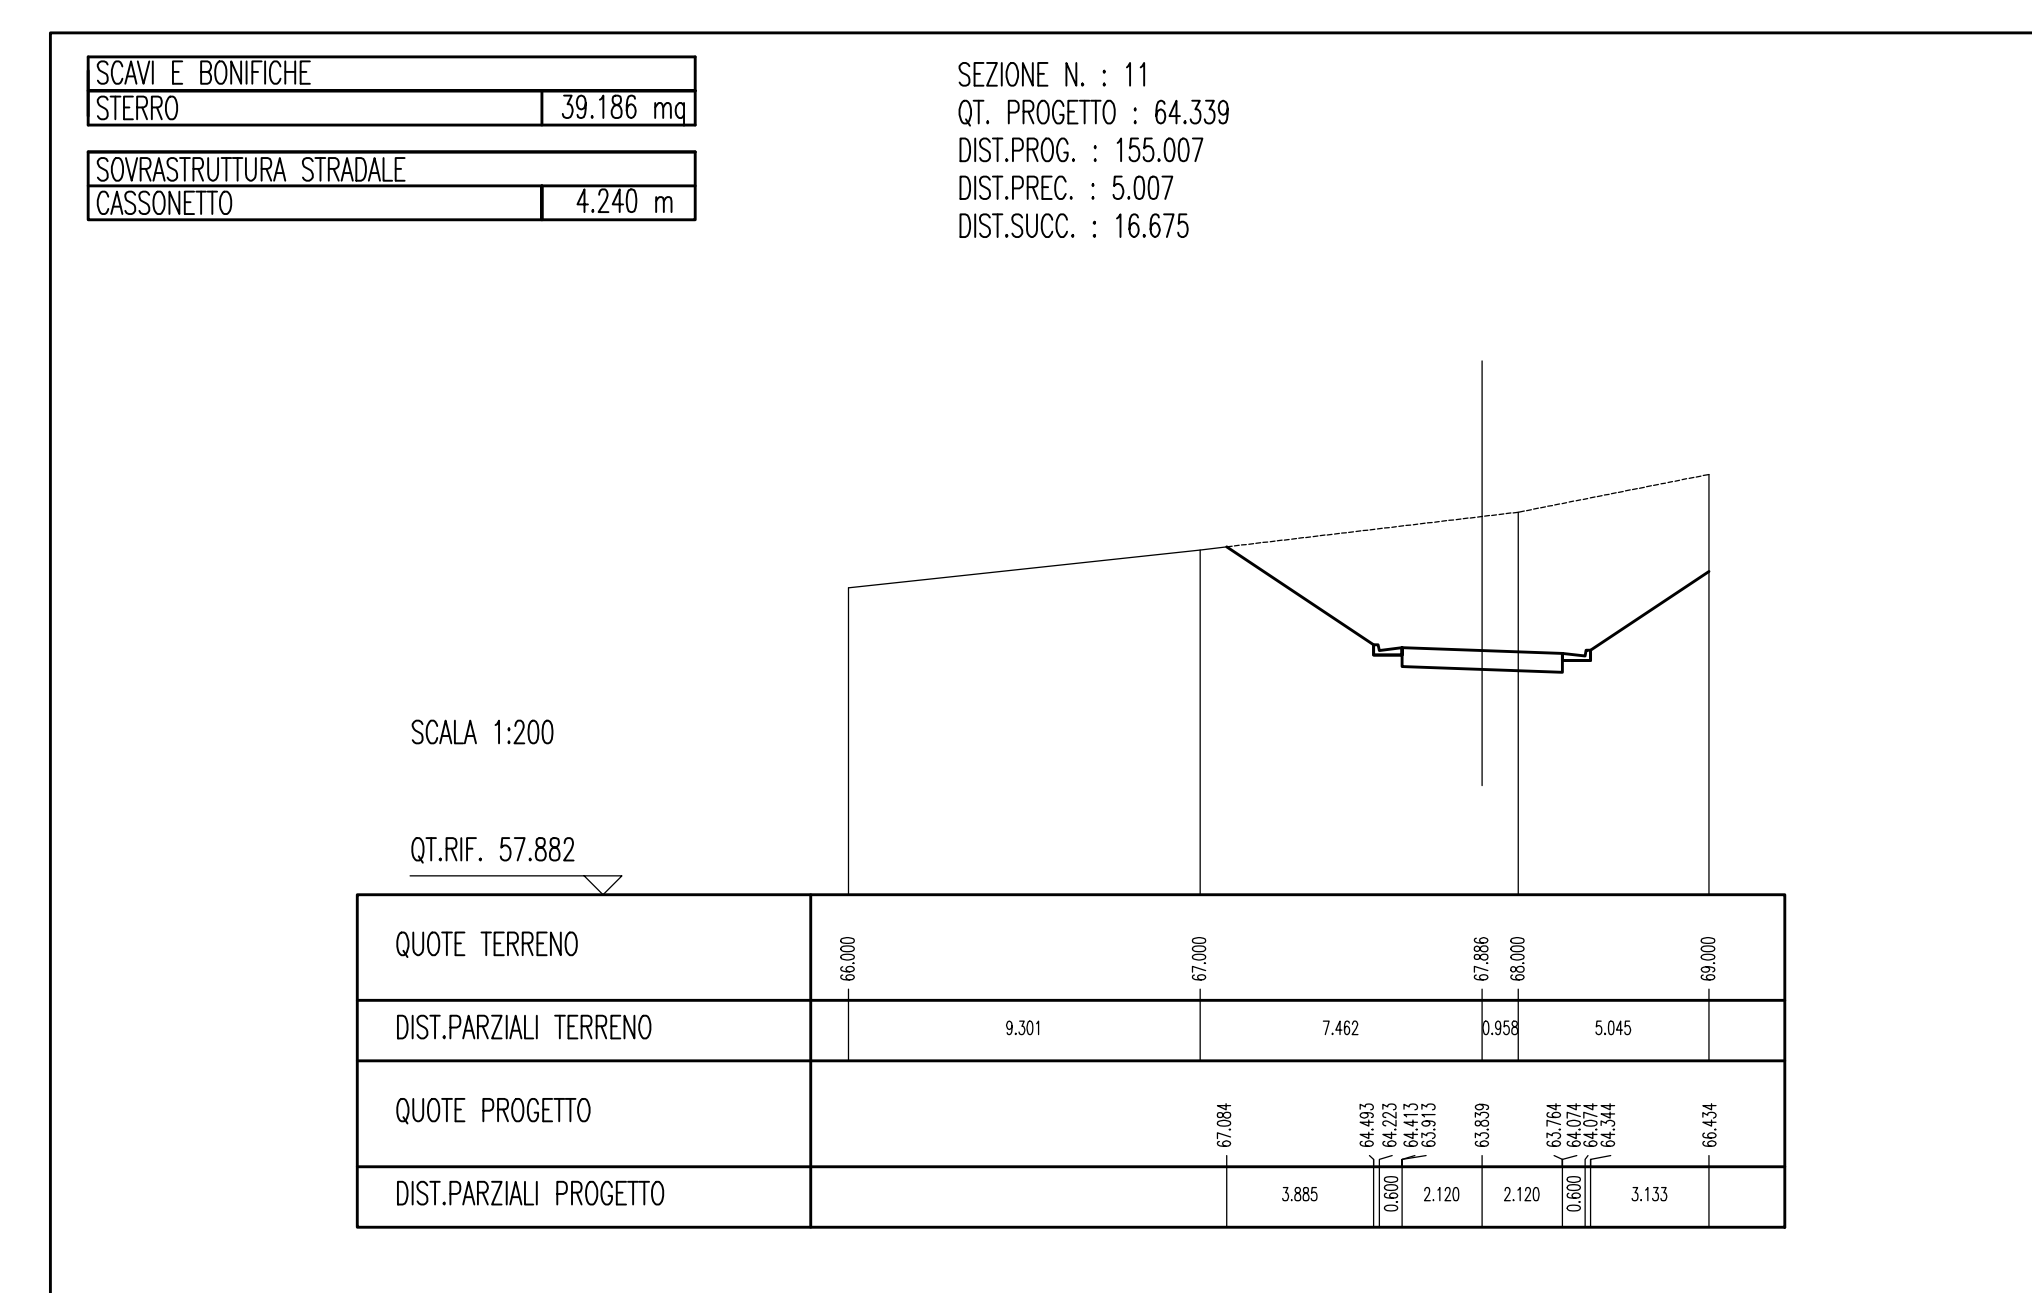
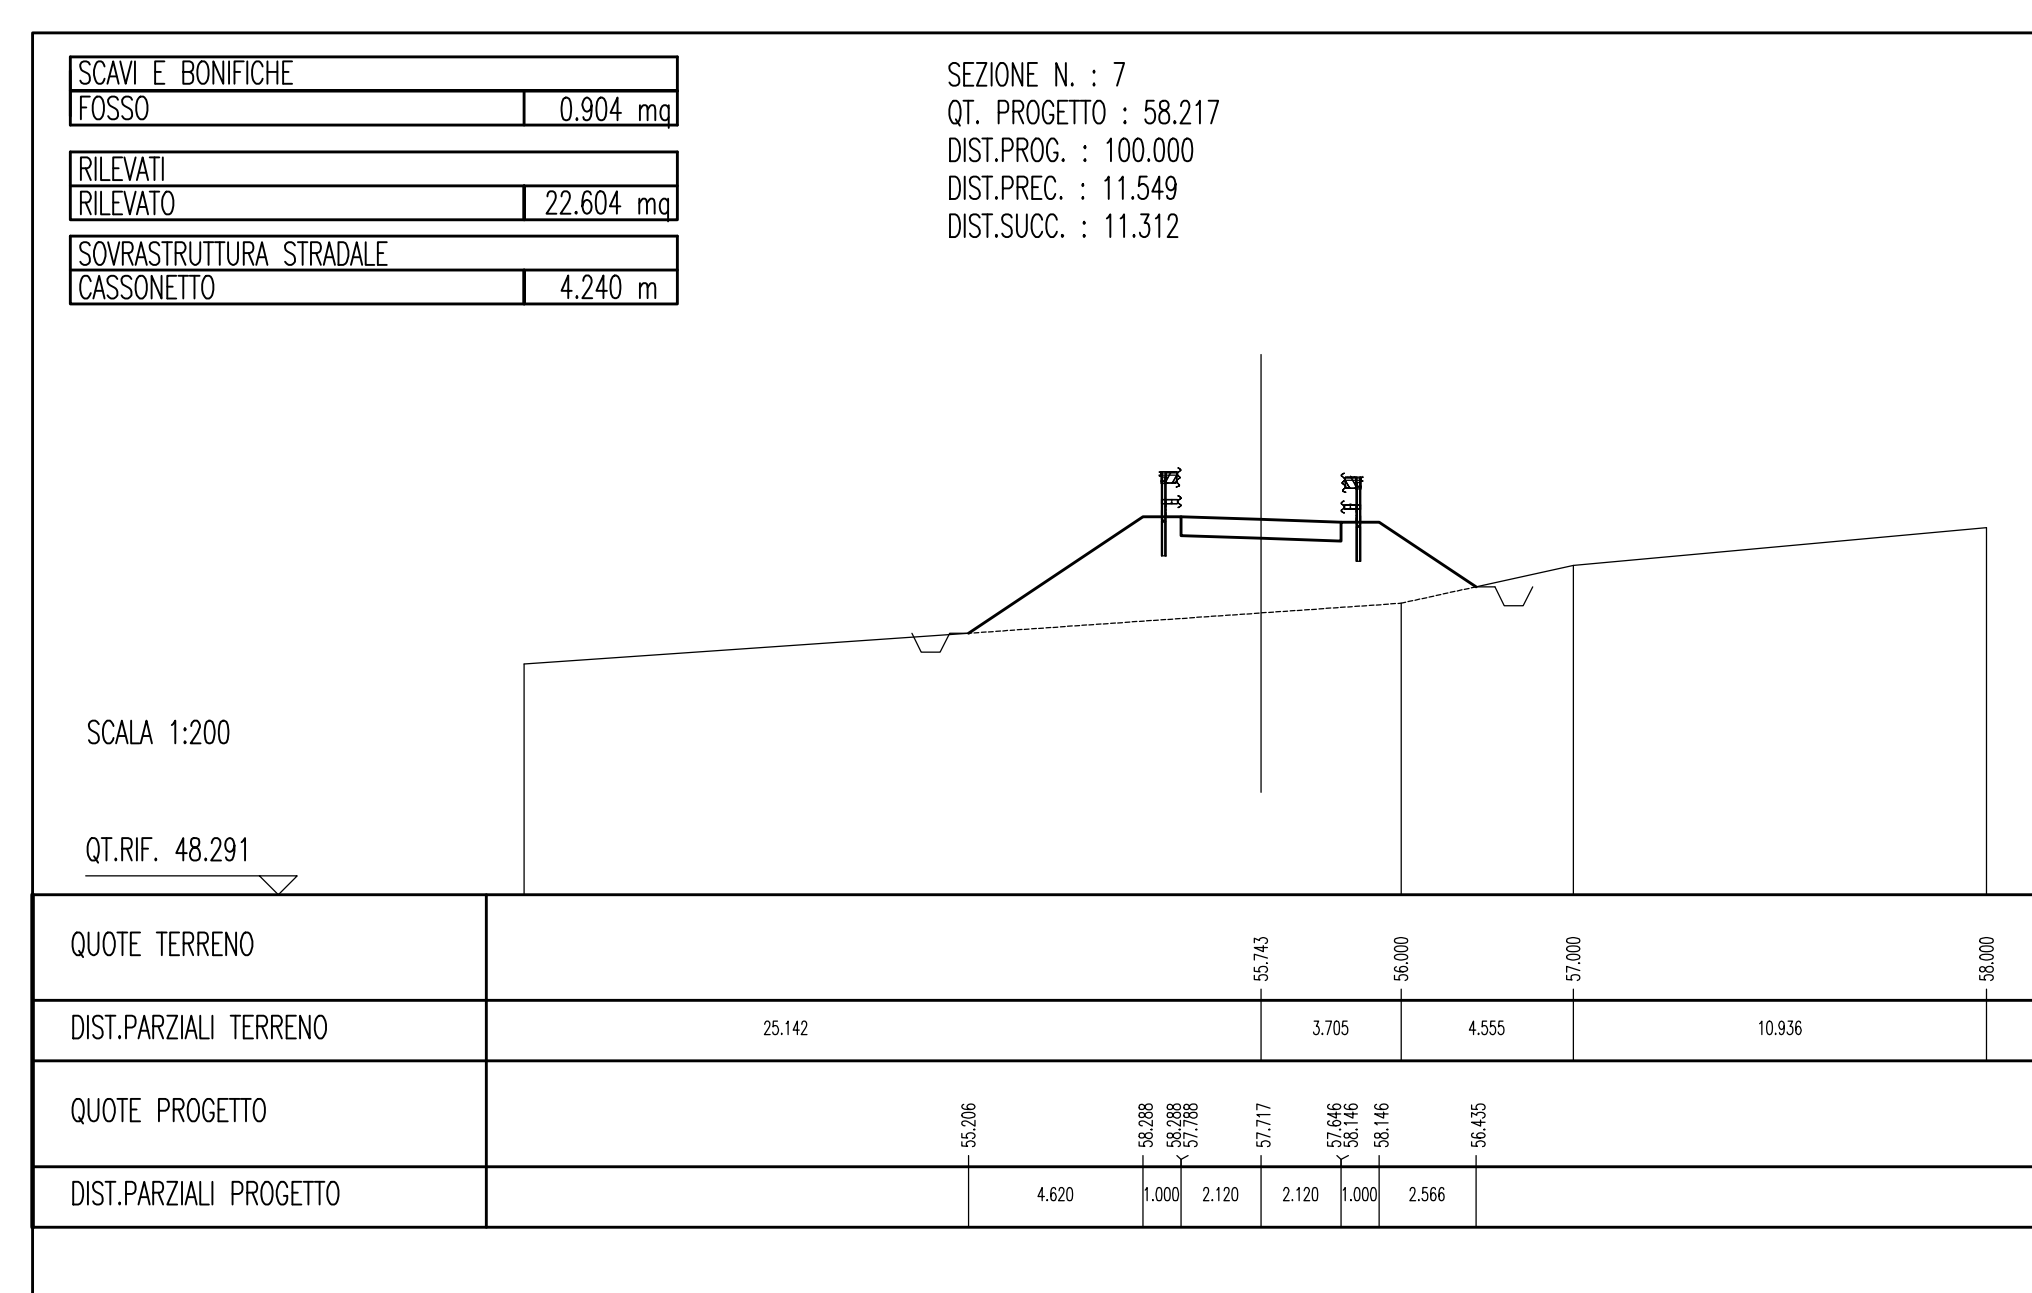
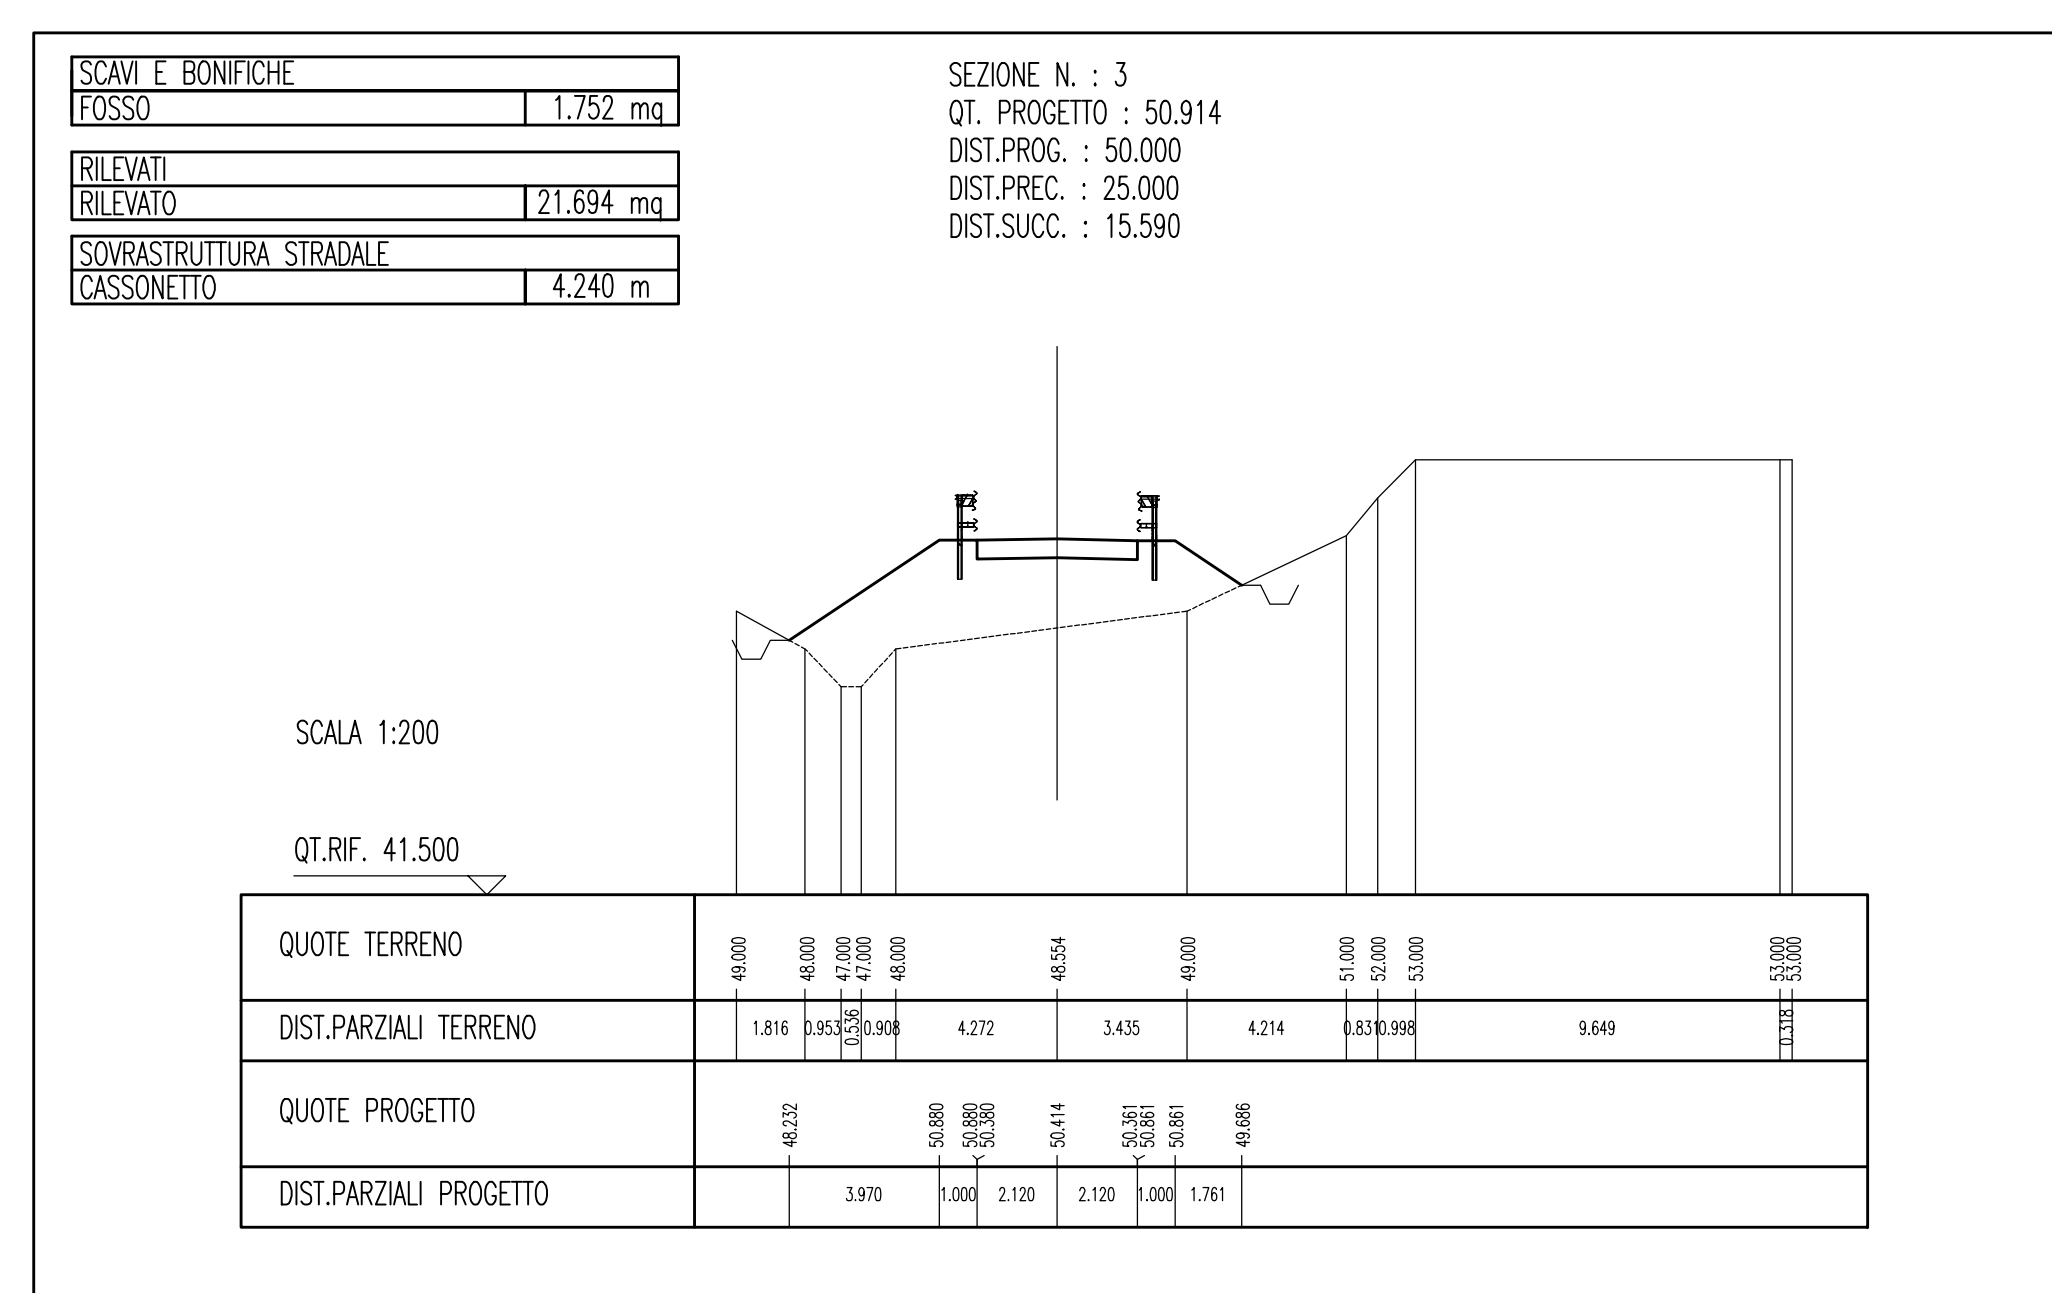
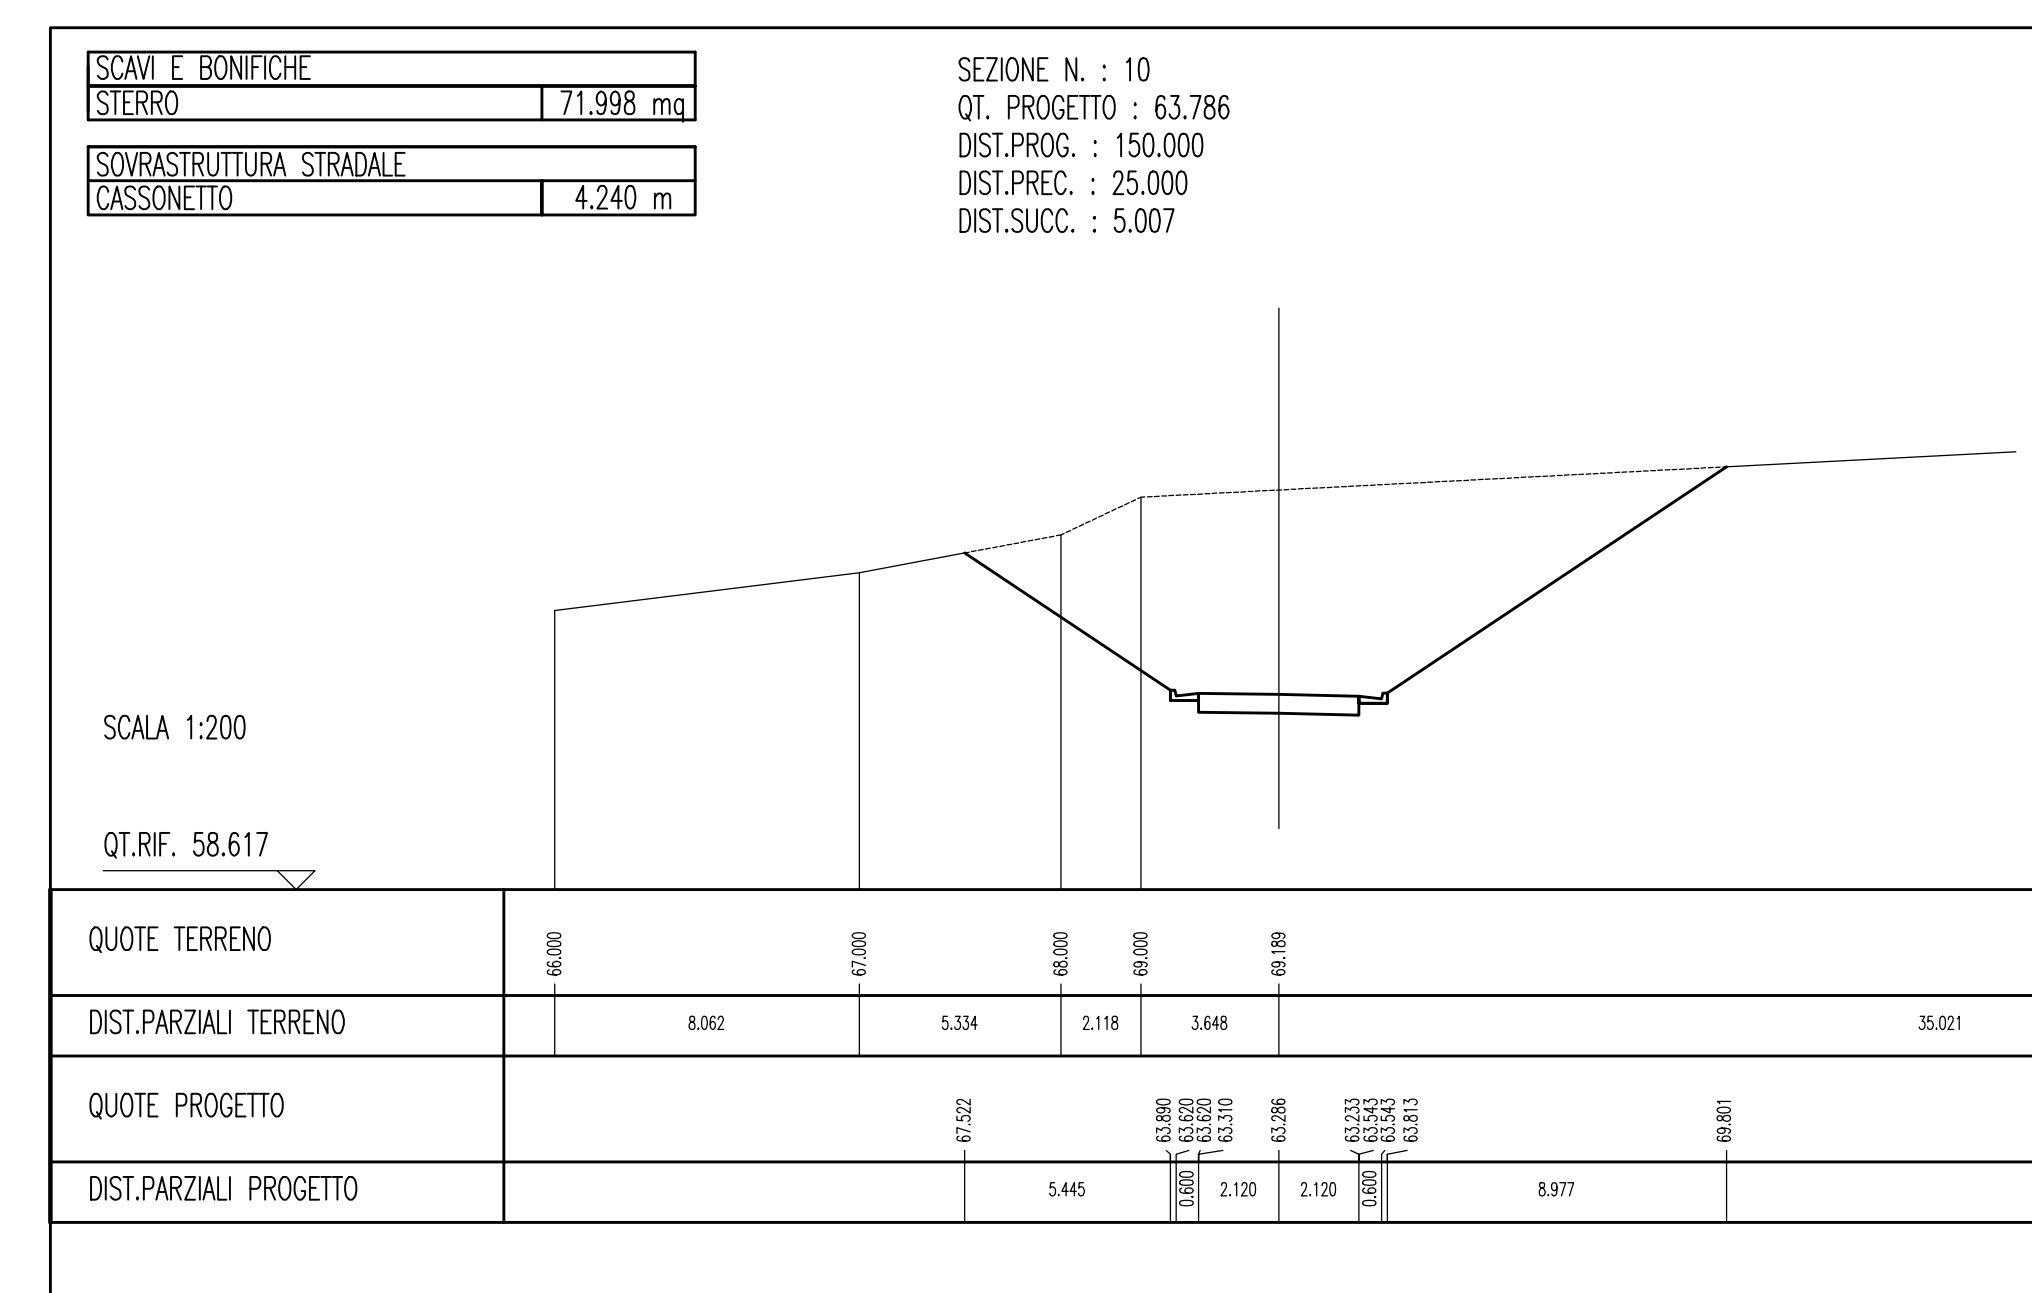
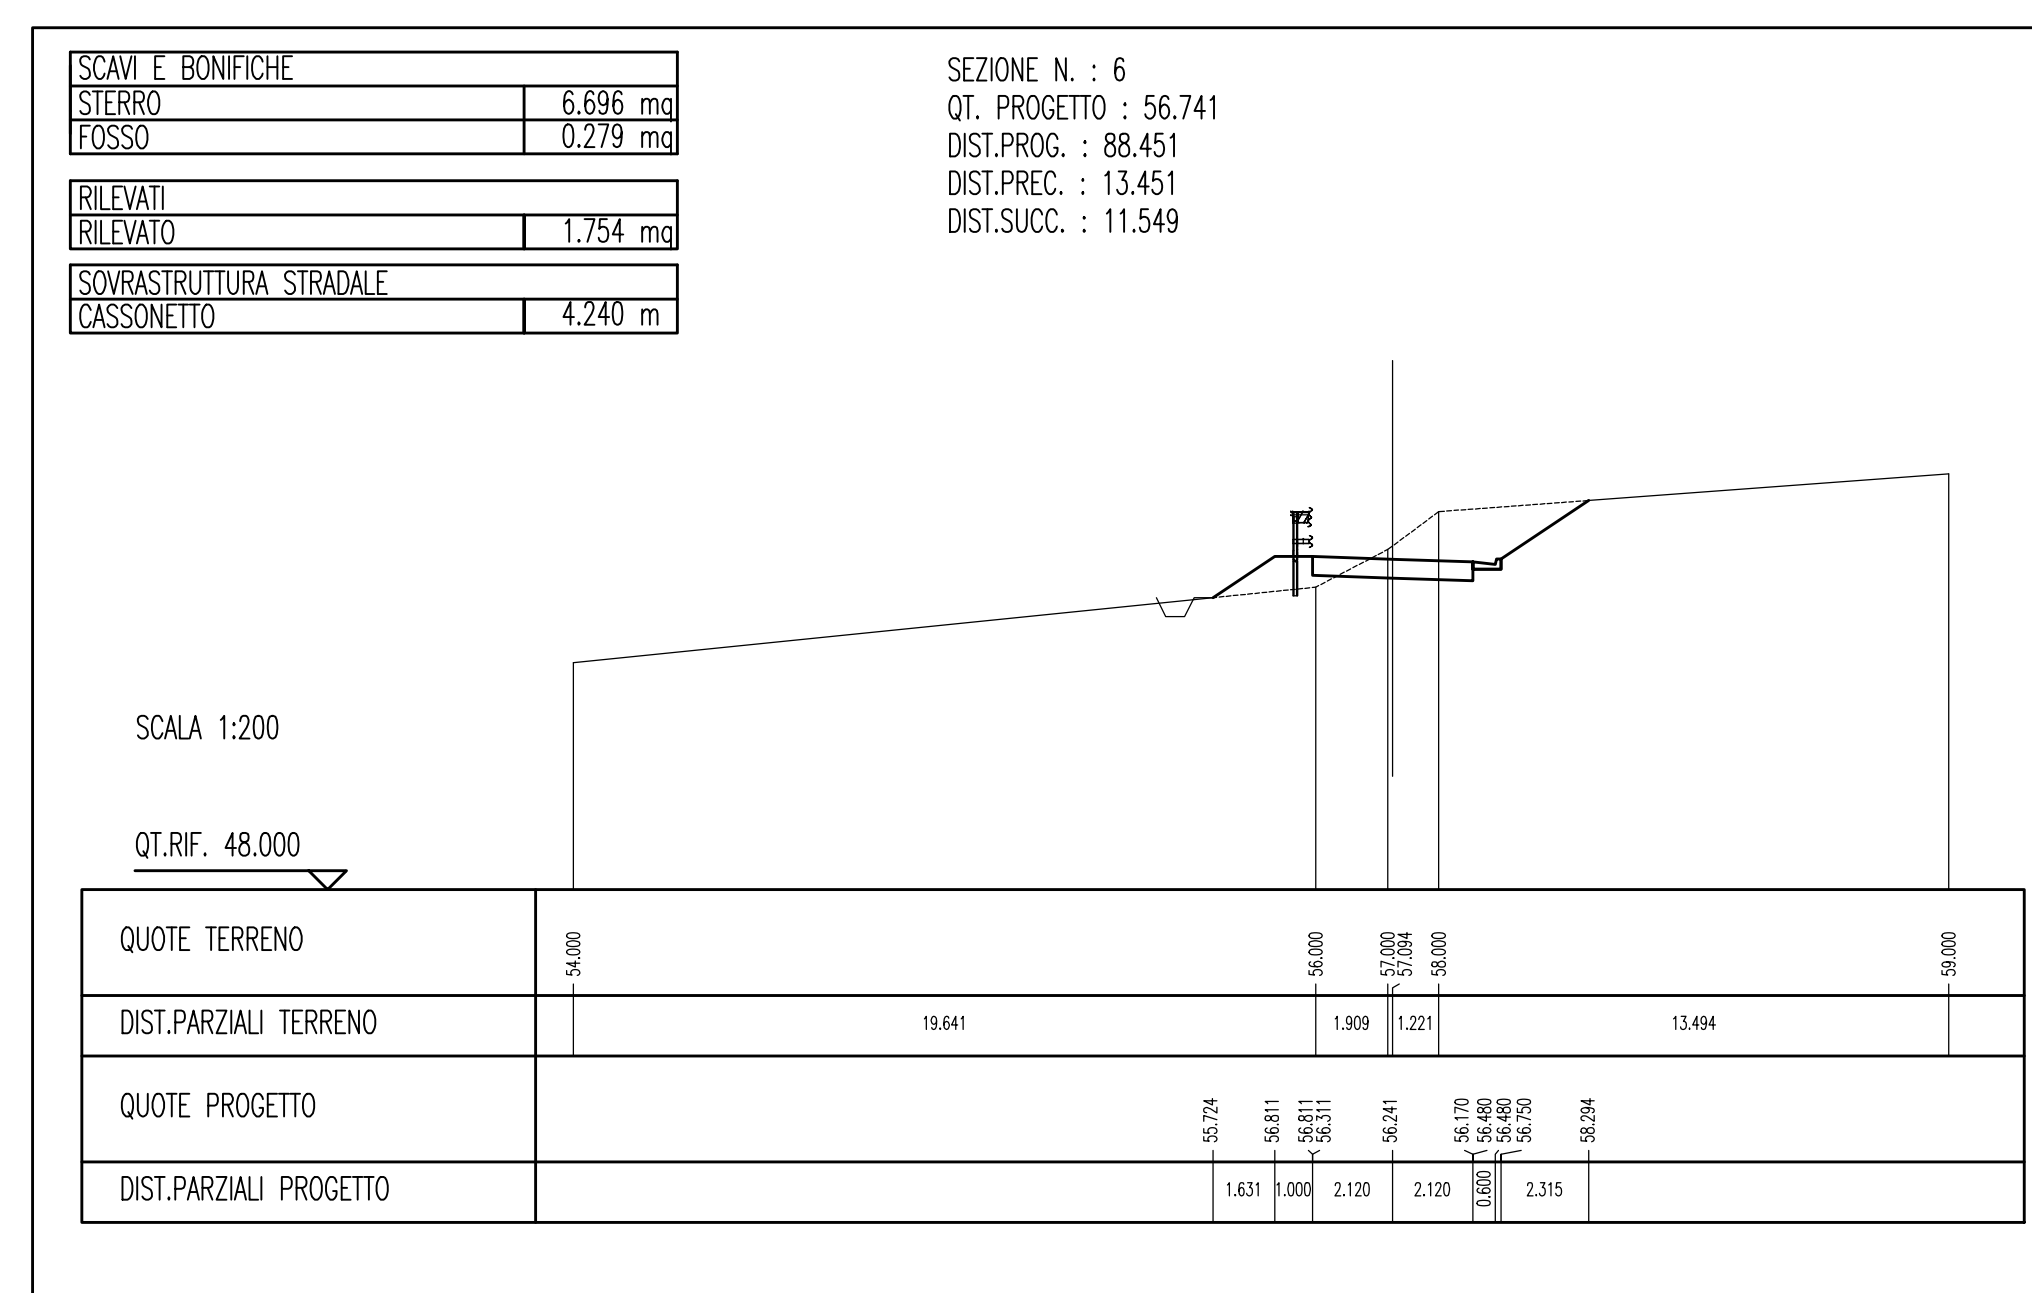
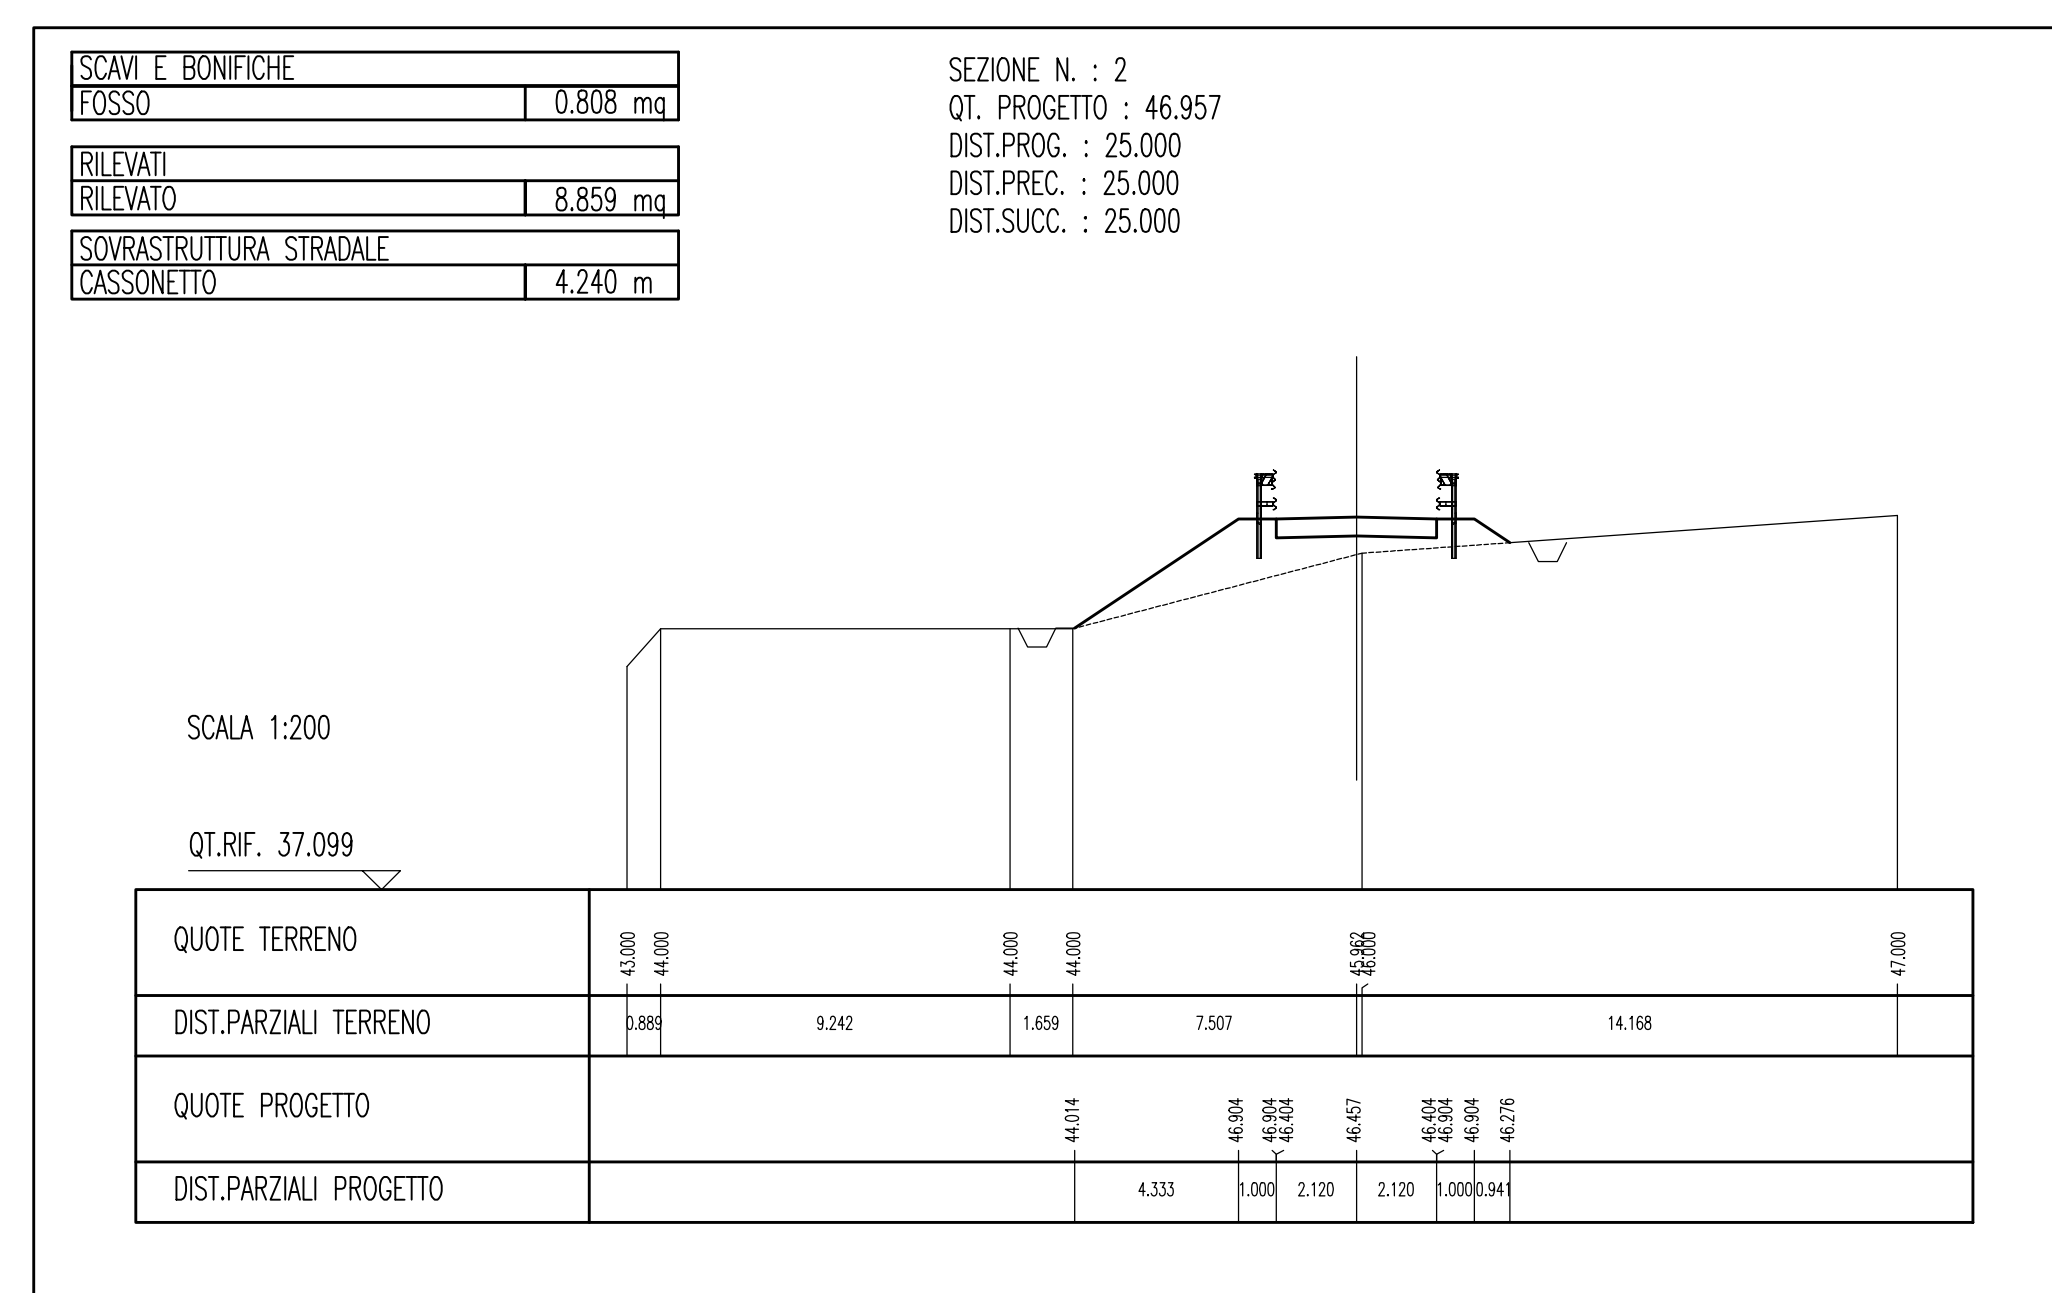
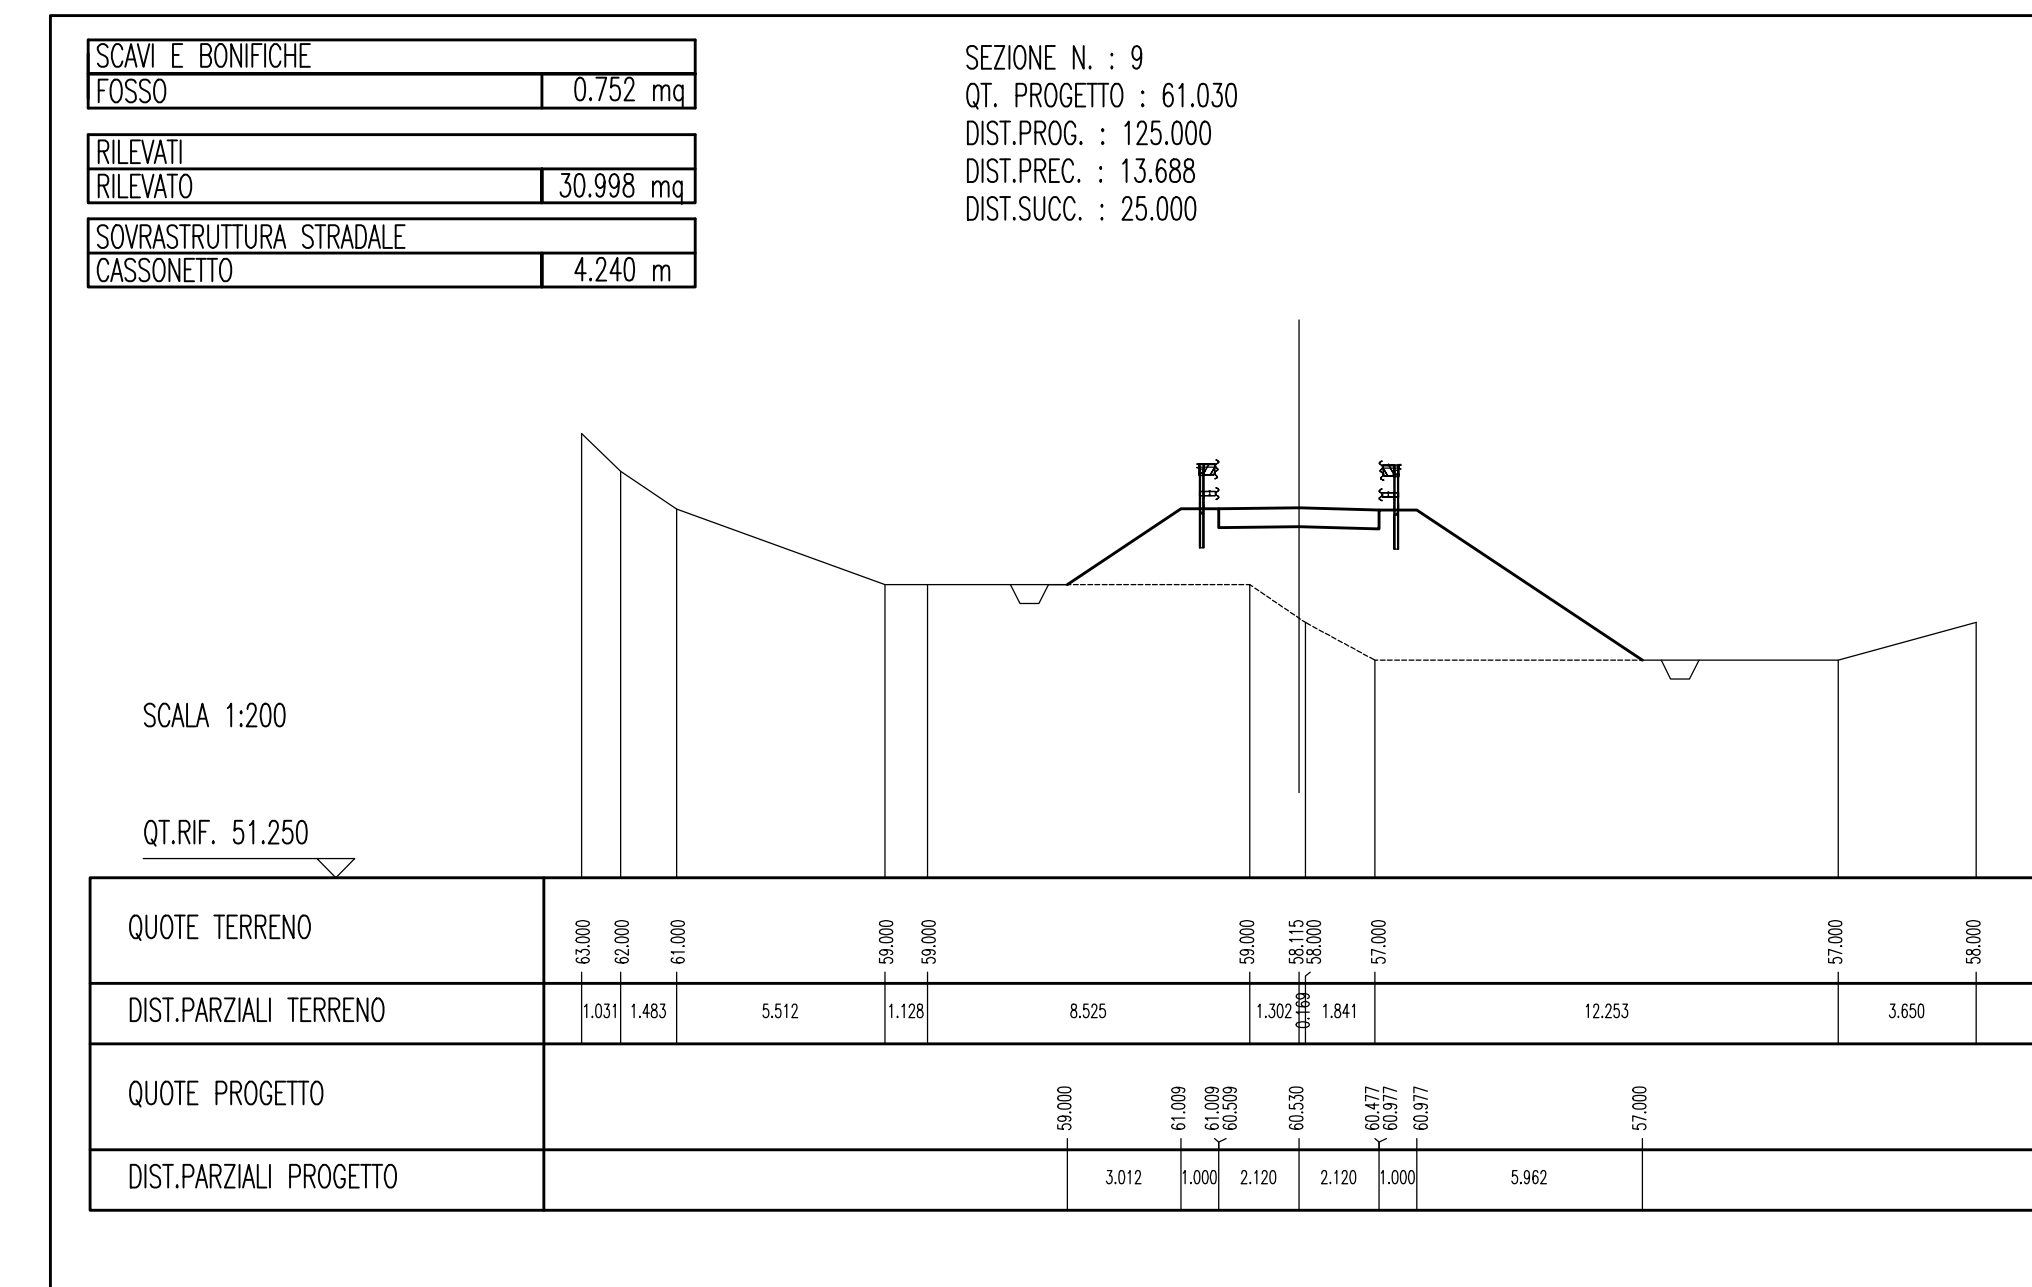
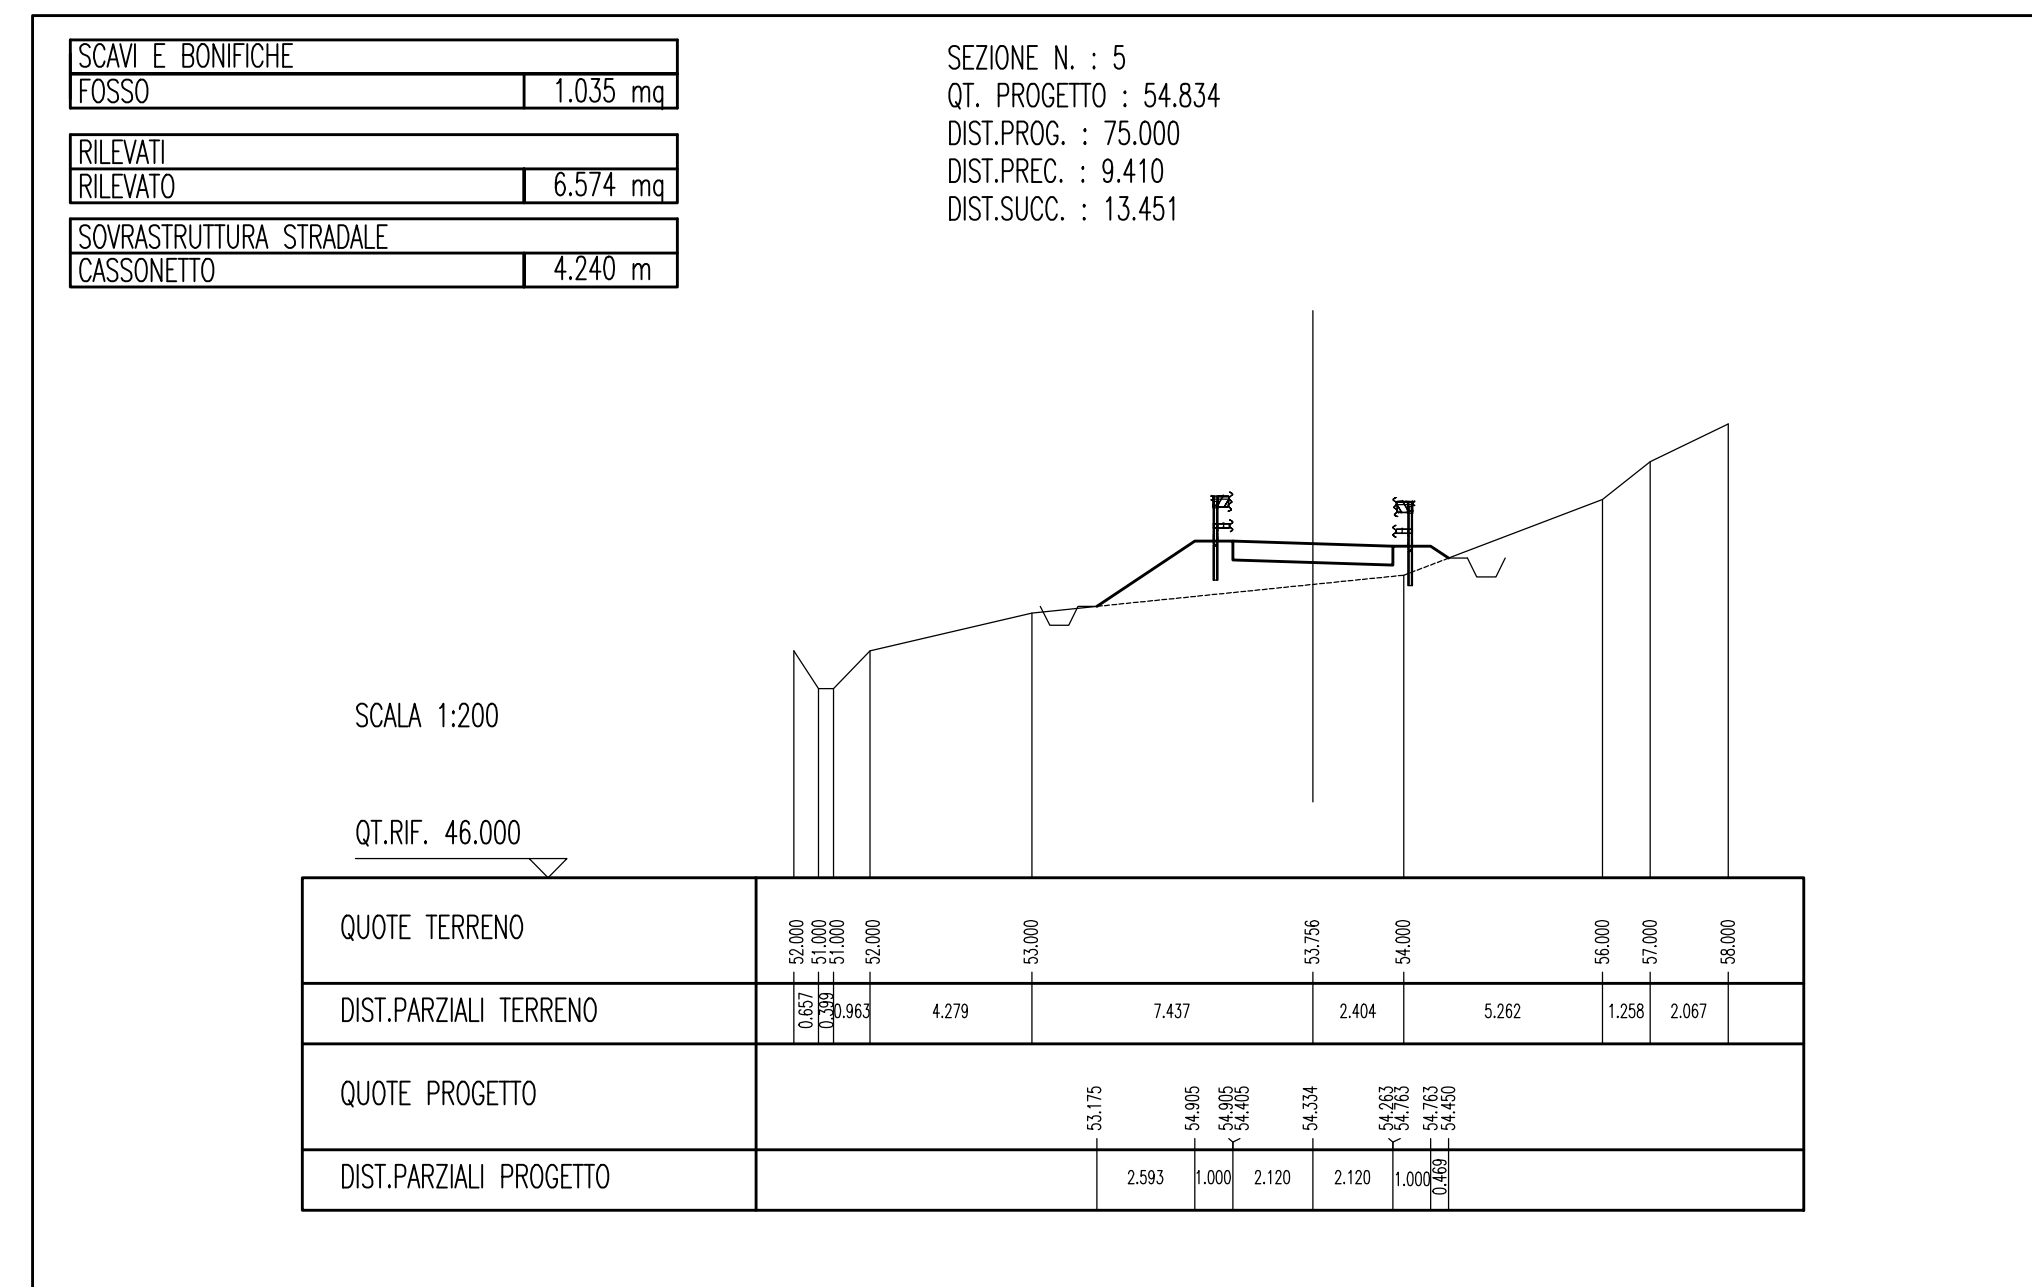


P-SN8 PROGETTO
SEZIONI TRASVERSALI Tratto 2 - Tav 1/2
SCALA 1:200

NOTE GENERALI

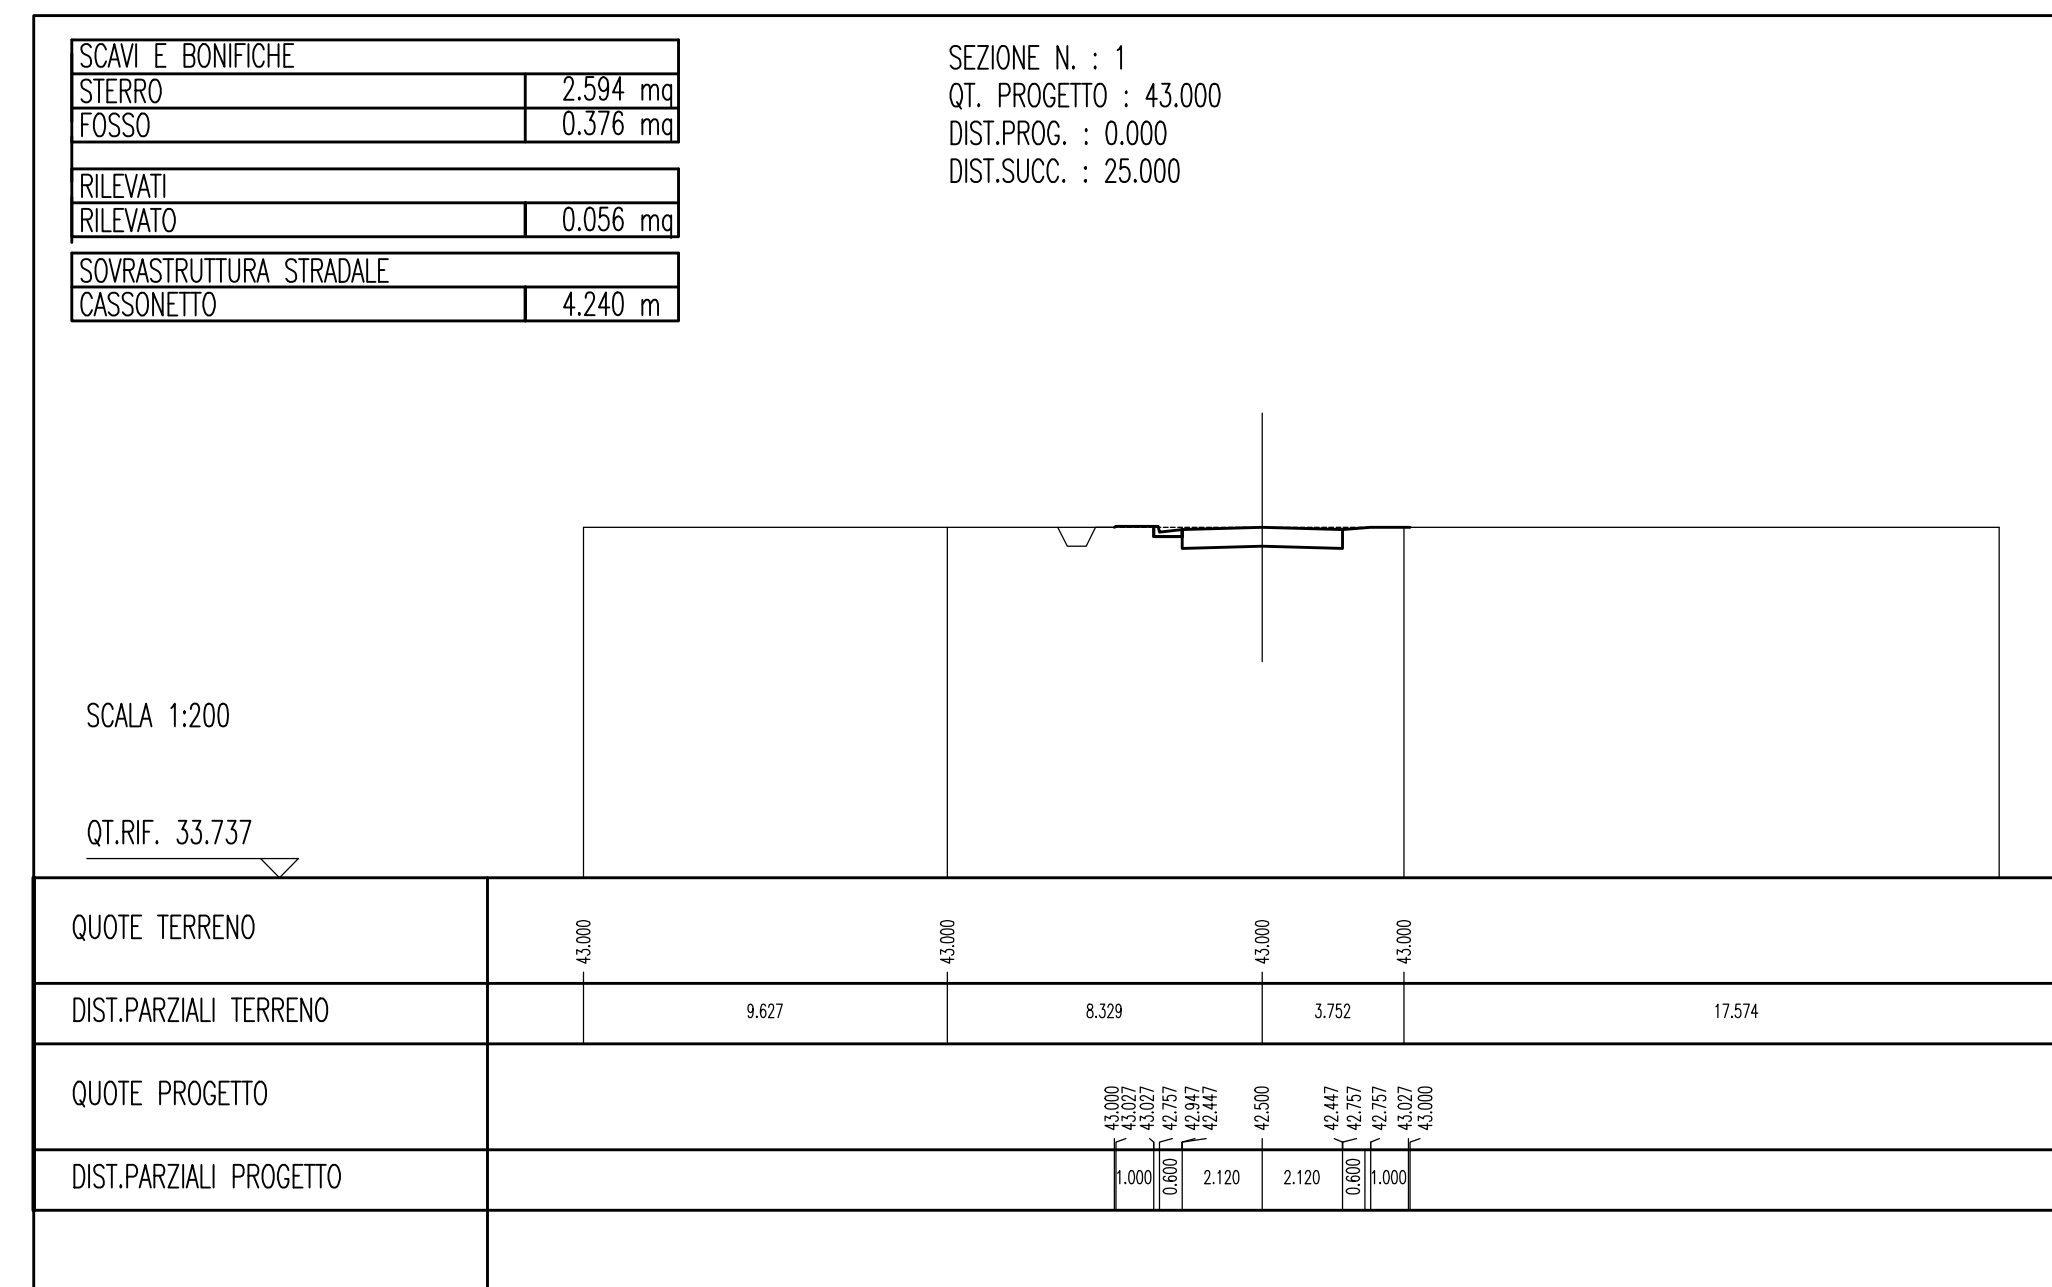

Stretto di Messina
Concessionaria per la progettazione, realizzazione e gestione del collegamento stabile tra lo Stretto e il Cardine
Organismo di Diritto Pubblico
(Legge n° 1158 del 17 dicembre 1971, modificata dal D.Lgs. n° 114 del 24 aprile 2001)

EUROLINK

PONTE SULLO STRETTO DI MESSINA
PROGETTO DEFINITIVO

EUROLINK S.C.p.A.
IMPIREGIO S.p.A. (Mandatario)
SOCIETA' ITALIANA PER CONDOTTE D'ACQUA S.p.A. (Mandatario)
COOPERATIVA MURATORI E CEMENTISTI - C.M.C. di Ravenna Soc. Coop. a.r.l. (Mandatario)
SACYR S.A.U. (Mandatario)
ISHIKAWAJIMA - HARIMA HEAVY INDUSTRIES CO. Ltd. (Mandatario)
A.C.I. S.C.P.A. - CONSORZIO STABILE (Mandatario)

IL PROGETTISTA
Ing. F. Caviglioli
Dott. Ing. F. Caviglioli
Ordine Ingegneri Messina
n° 1110

IL CONTRAENTE GENERALE
Project Manager
(Ing. P.P. Marchesetti)

STRETTO DI MESSINA
Direttore Generale e
RUP Validazione
(Ing. G. Timmenhant)

STRETTO DI MESSINA
Amministratore Delegato
(Dott. P. Cucco)

COLLEGAMENTI VERSANTE SICILIA **CZ0513_F01**
CANTIERI
ITINERARI
NUOVI ITINERARI - N.82
P-SN8 - SEZIONI TRASVERSALI TRATTO 2 - TAV 1/2

SCALA: 1:200

REV.	DATA	DESCRIZIONE	REDATTO	VERIFICATO	APPROVATO
FO	20-06-2011	EMISSIONE FINALE	CHIOVETTA	FLERES	BUIGLIO

NOME DEL FILE: CZ0513_F01.dwg