
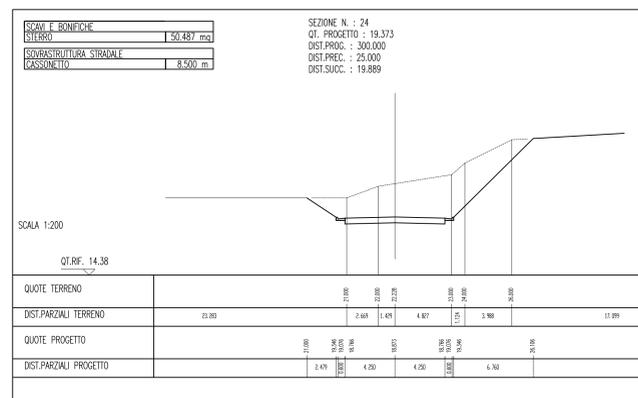
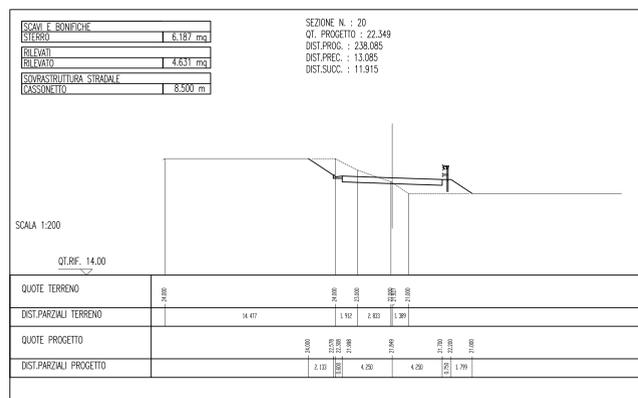
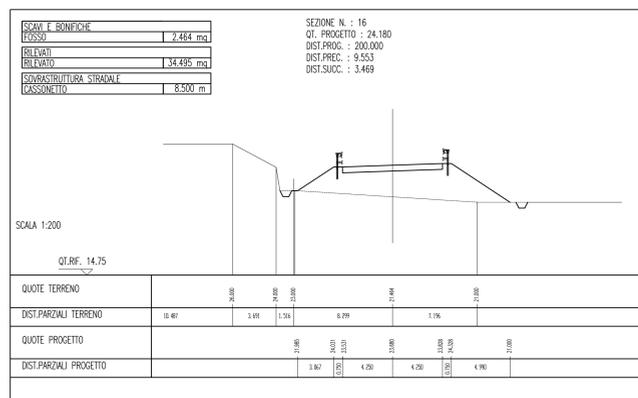
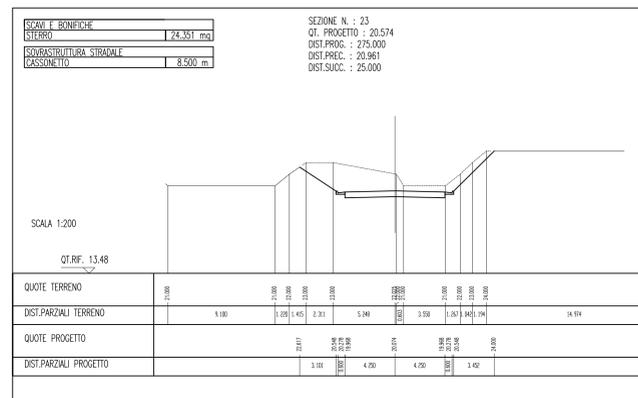
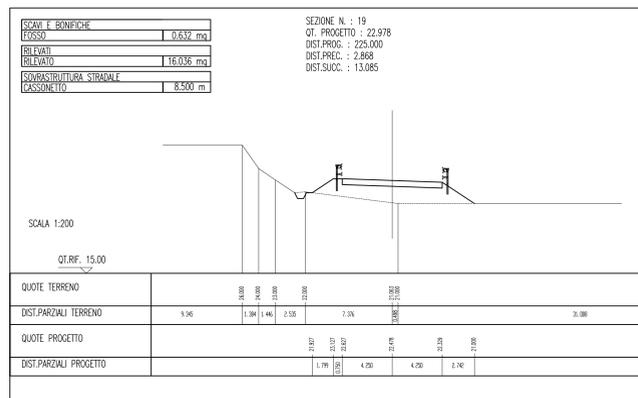
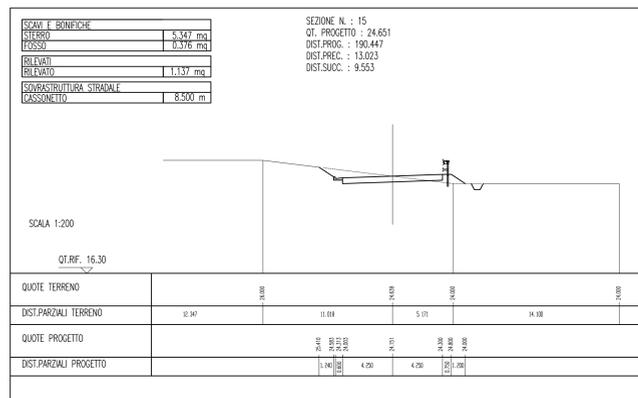
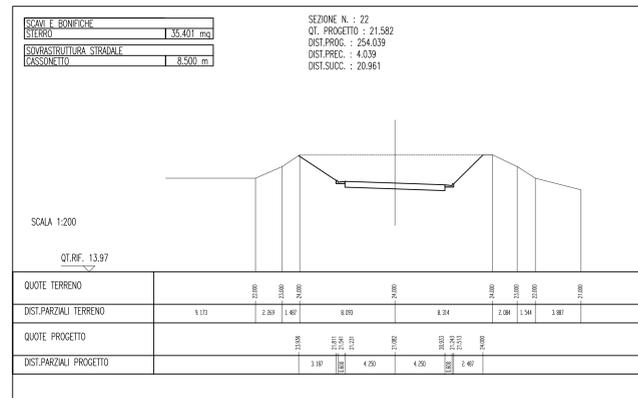
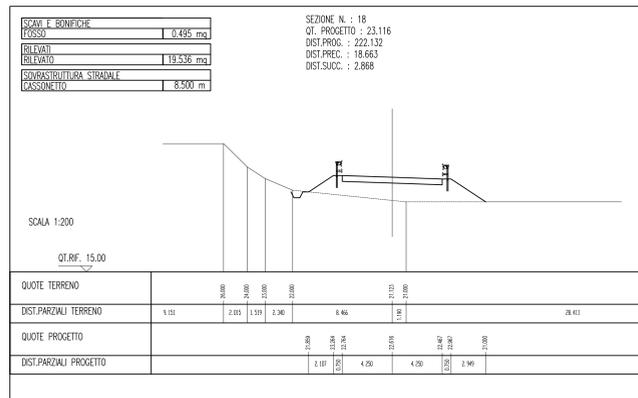
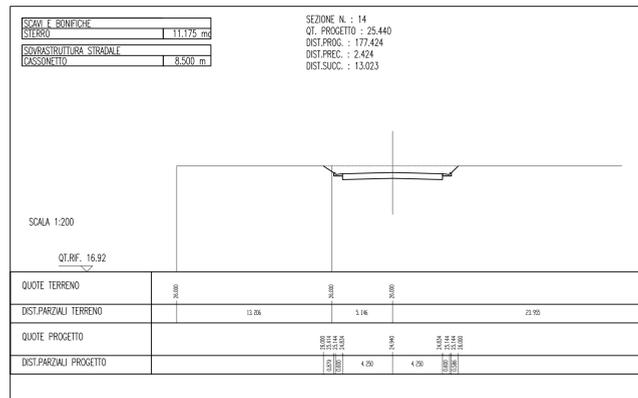
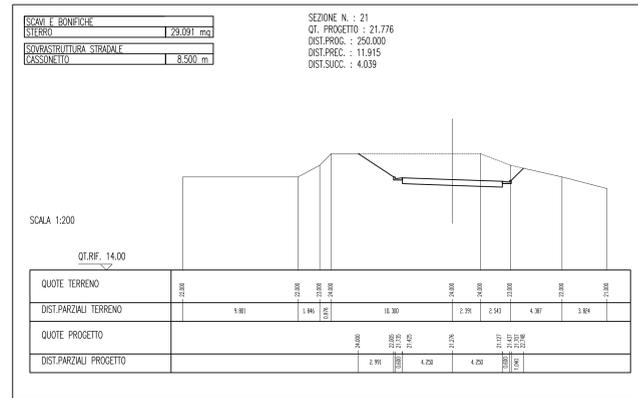
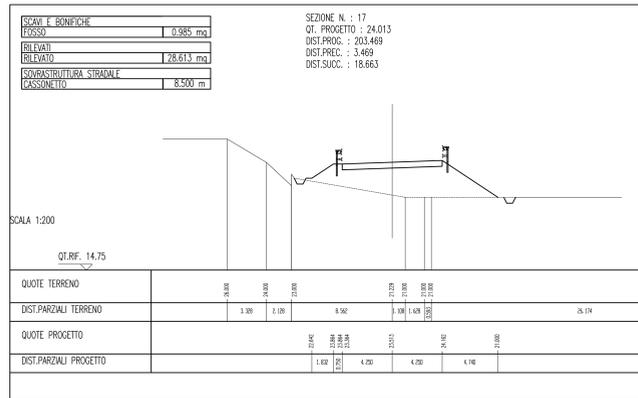


P-SN8 PROGETTO
SEZIONI TRASVERSALI Tratto 3 - Tav 2/6
SCALA 1:200

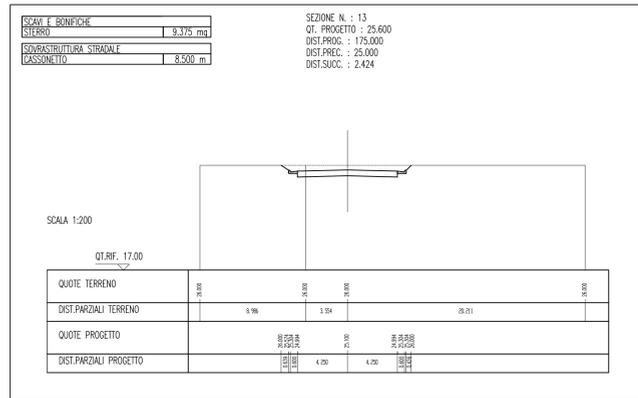

NOTE GENERALI

Stretto di Messina
Concessionaria per la progettazione, realizzazione e gestione del collegamento stabile tra lo Sicilo e il Continente
(Legge n° 1158 del 17 dicembre 1971, modificata dal D.Lgs. n° 114 del 24 aprile 2001)

EUROLINK S.C.p.A.
IMPRESE S.p.A. (Mandatataria)
SOCIETA' ITALIANA PER CONDOTTE D'ACQUA S.p.A. (Mandatante)
COOPERATIVA MURATORI E CEMENTISTI - C.M.C. di Ravenna Soc. Coop. a.r.l. (Mandatante)
SACYR S.A.U. (Mandatante)
ISHIKAWAJIMA - HARIMA HEAVY INDUSTRIES CO. Ltd. (Mandatante)
A.C.I. S.C.P.A. - CONSORZIO STABILE (Mandatante)

PROGETTISTA
Ing. F. Cavallaro
Ordine Ingegneri Messina
n° 1110

IL CONTRAENTE GENERALE
Project Manager
(Ing. P.P. Marchesetti)

STRETTO DI MESSINA
Direzione Generale e
RUP Validazione
(Ing. G. Timmenhri)

STRETTO DI MESSINA
Amministratore Delegato
(Dott. P. Gucci)

COLLEGAMENTI VERSANTE SICILIA **CZ0516_F01**
CANTIERI
ITINERARI
NUOVI ITINERARI - NI.82
P-SN8 - SEZIONI TRASVERSALI TRATTO 3 - TAV 2/6

SCALA: 1:200

REV.	DATA	DESCRIZIONE	REDATTO	VERIFICATO	APPROVATO
FO	20-06-2011	EMISSIONE FINALE	CHIOVETTA	FLERES	BUIGLIO

NOME DEL FILE: CZ0516_F01.dwg