
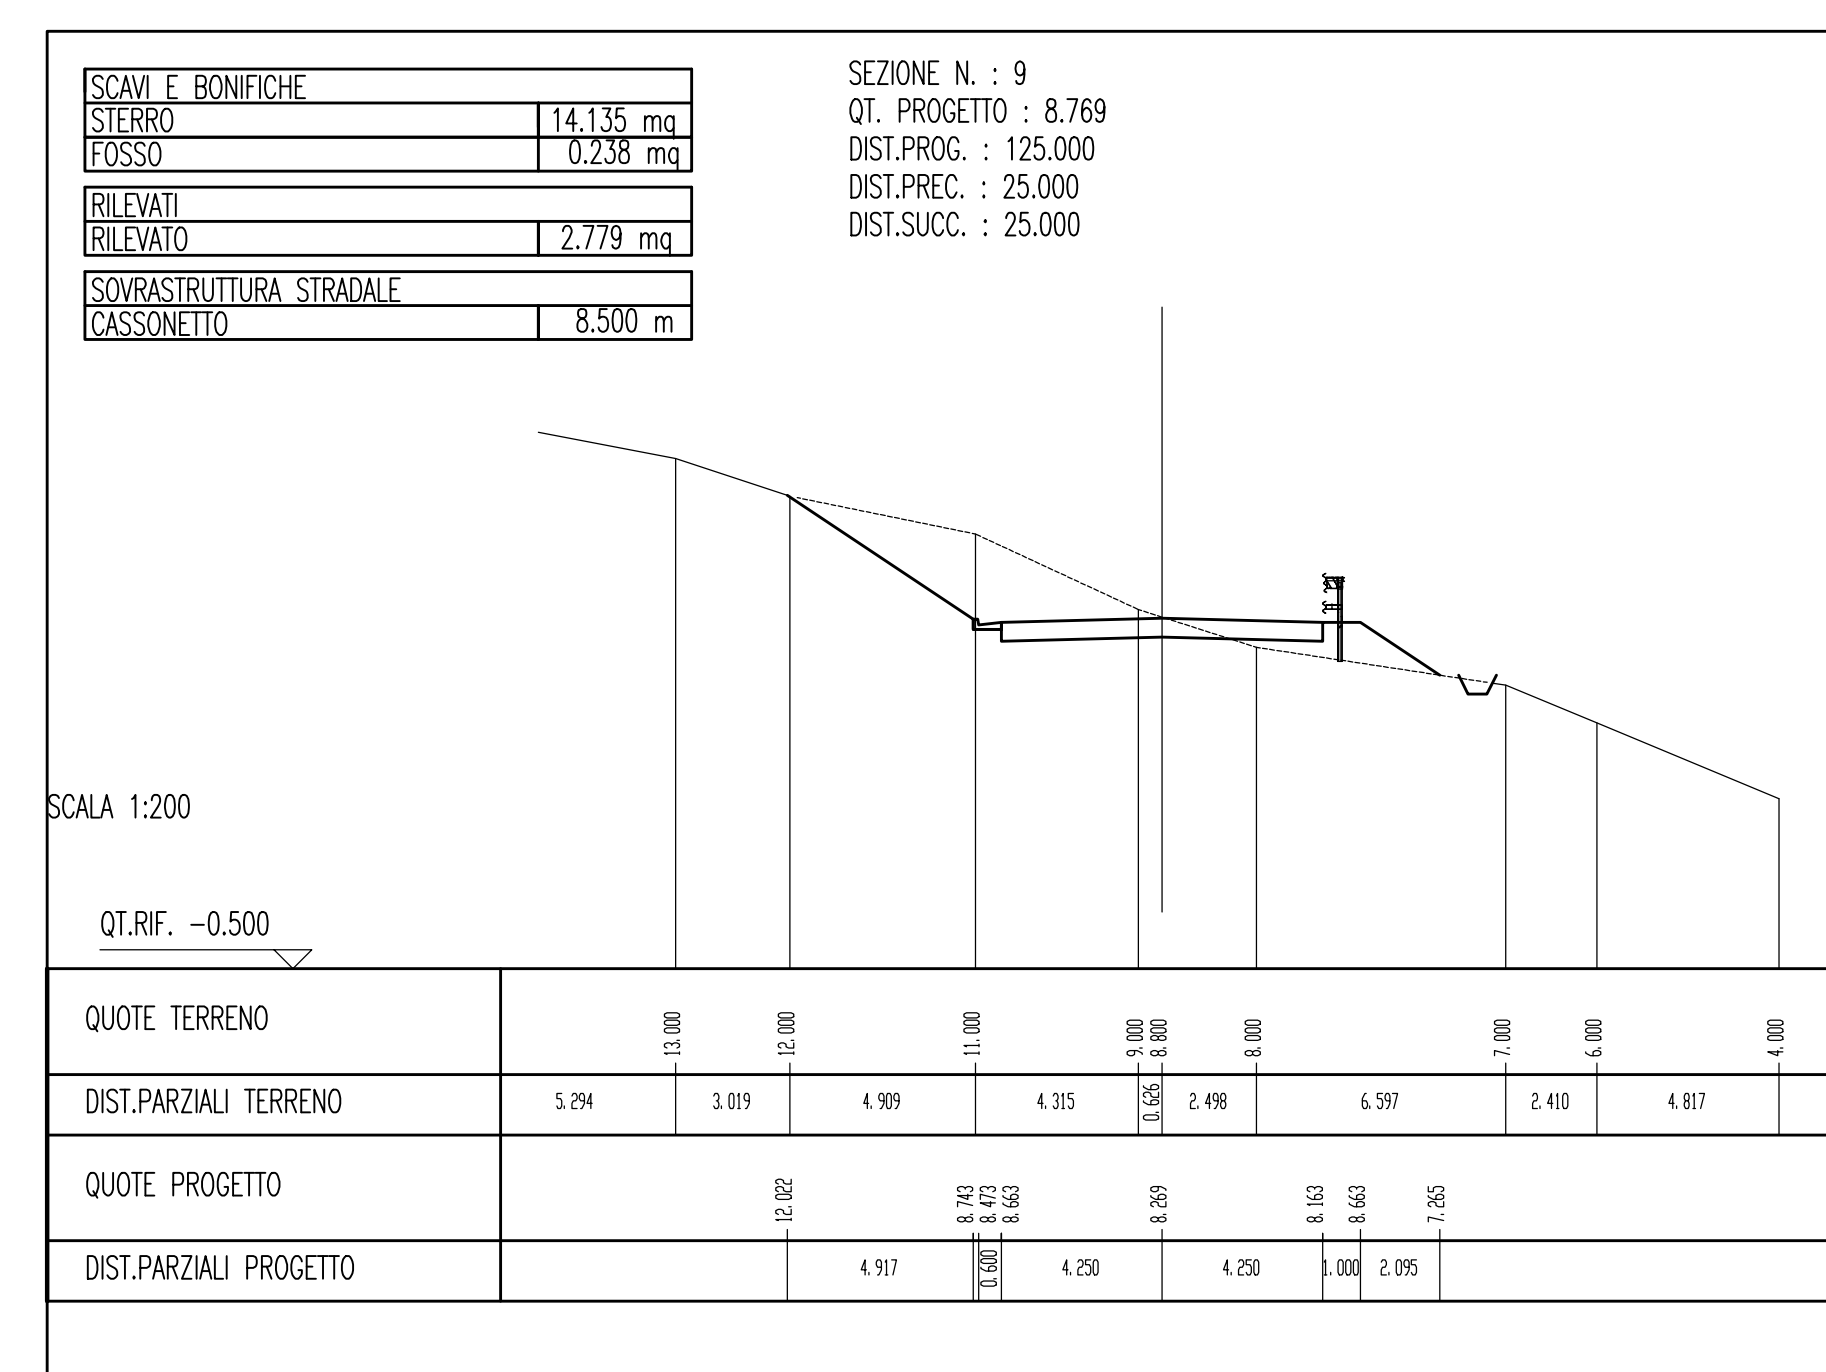
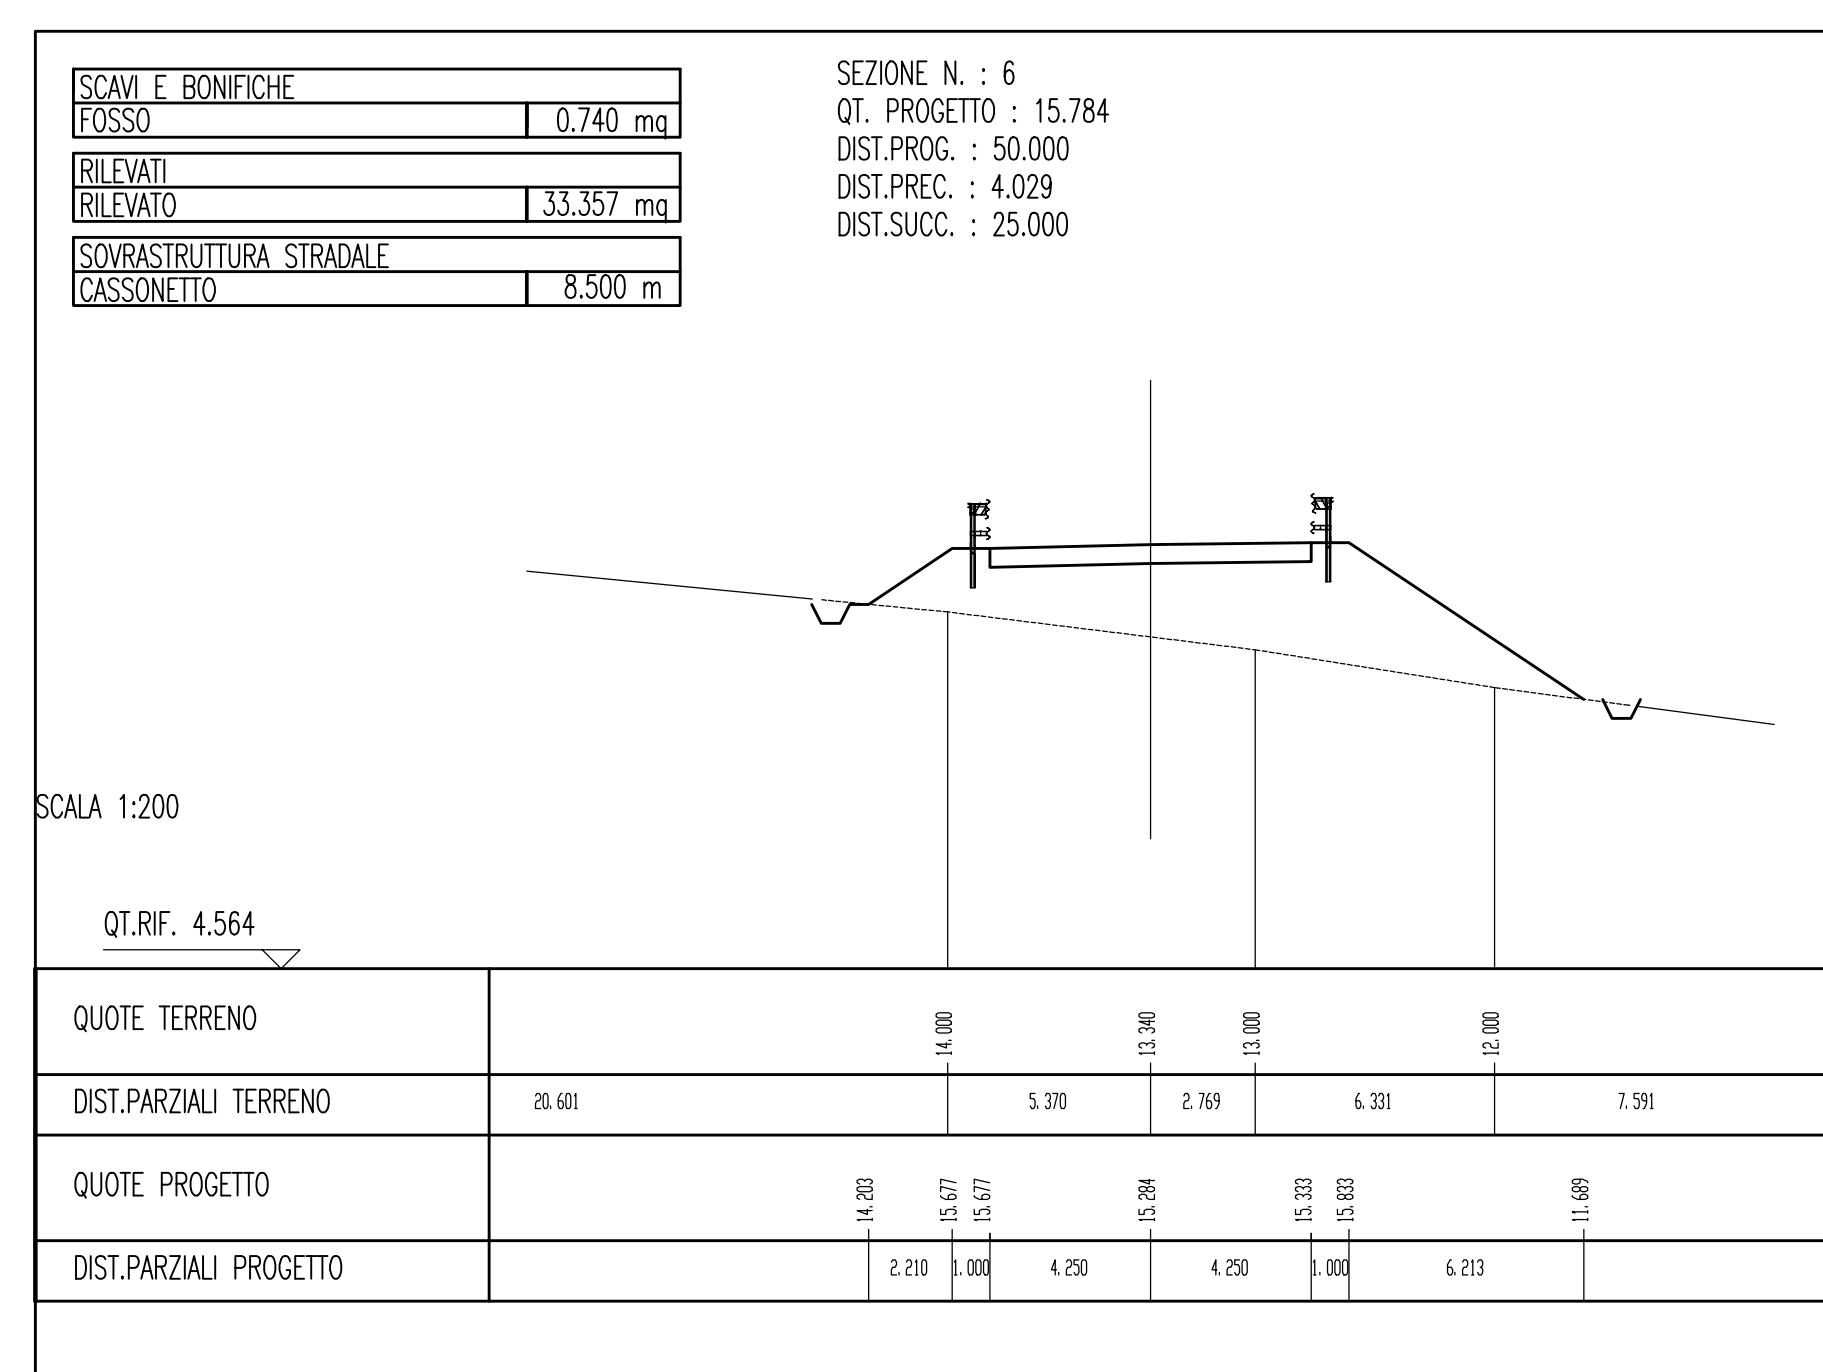
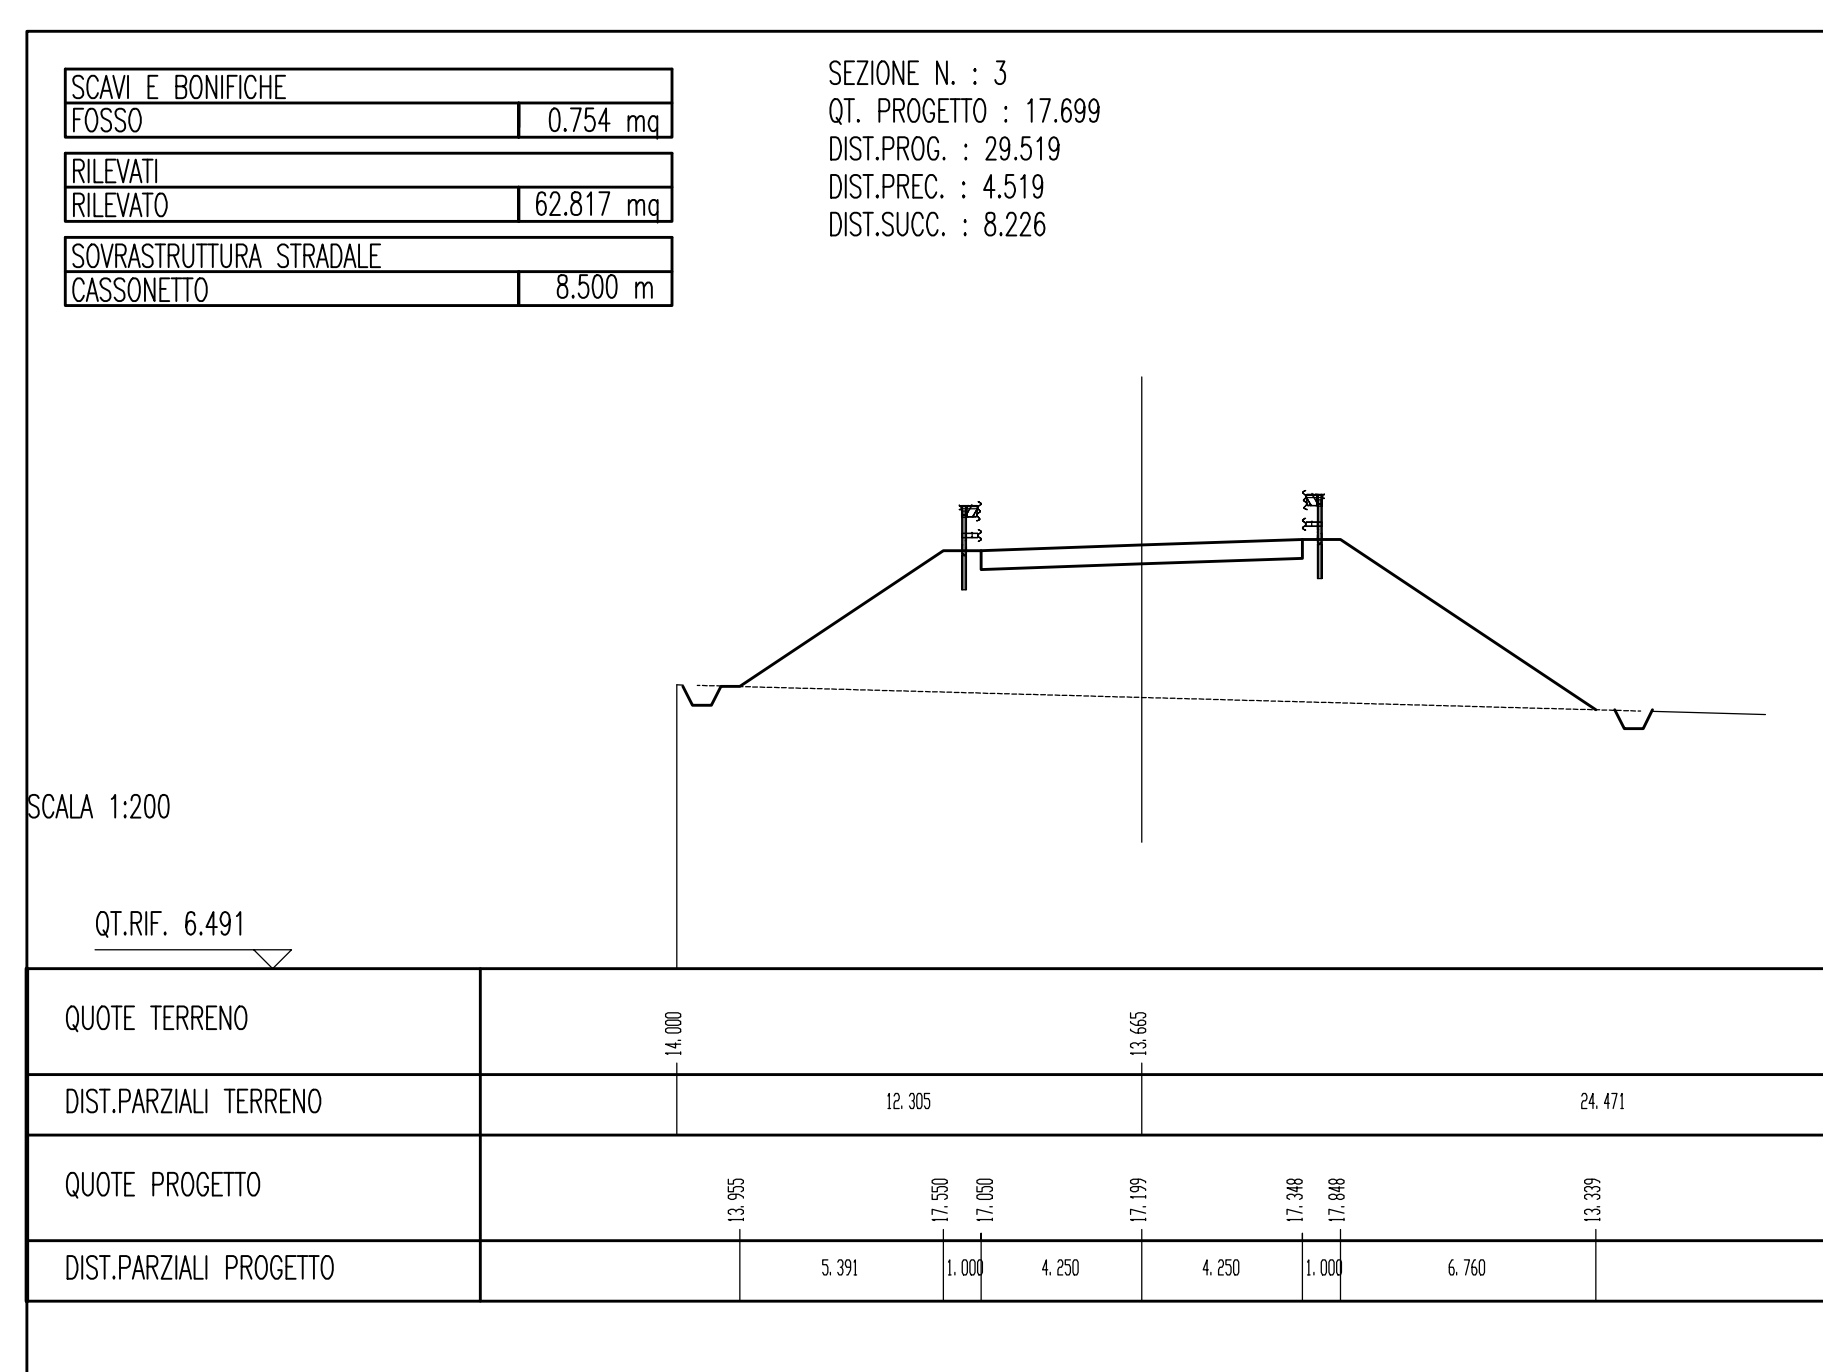
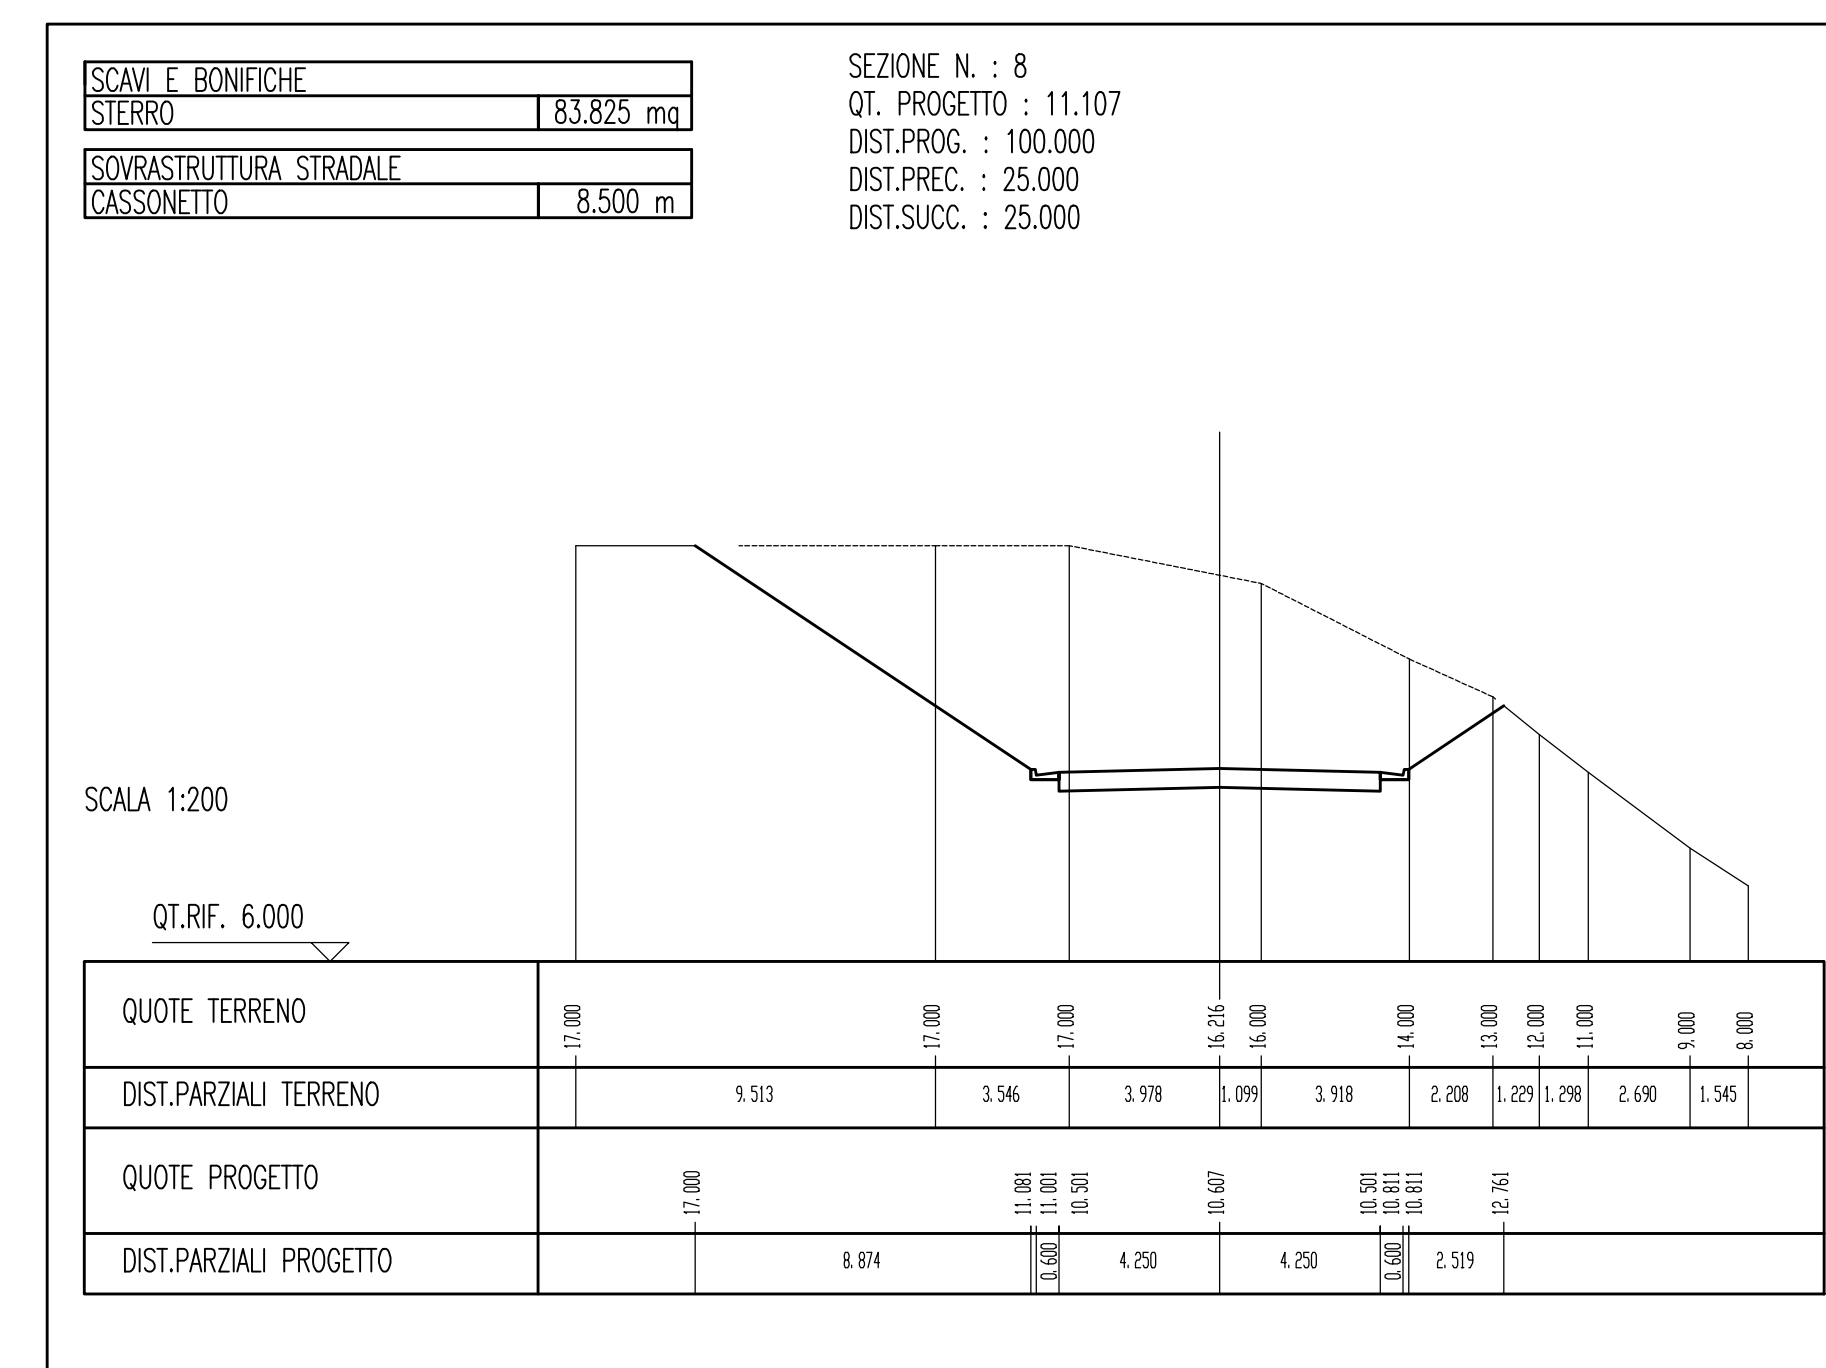
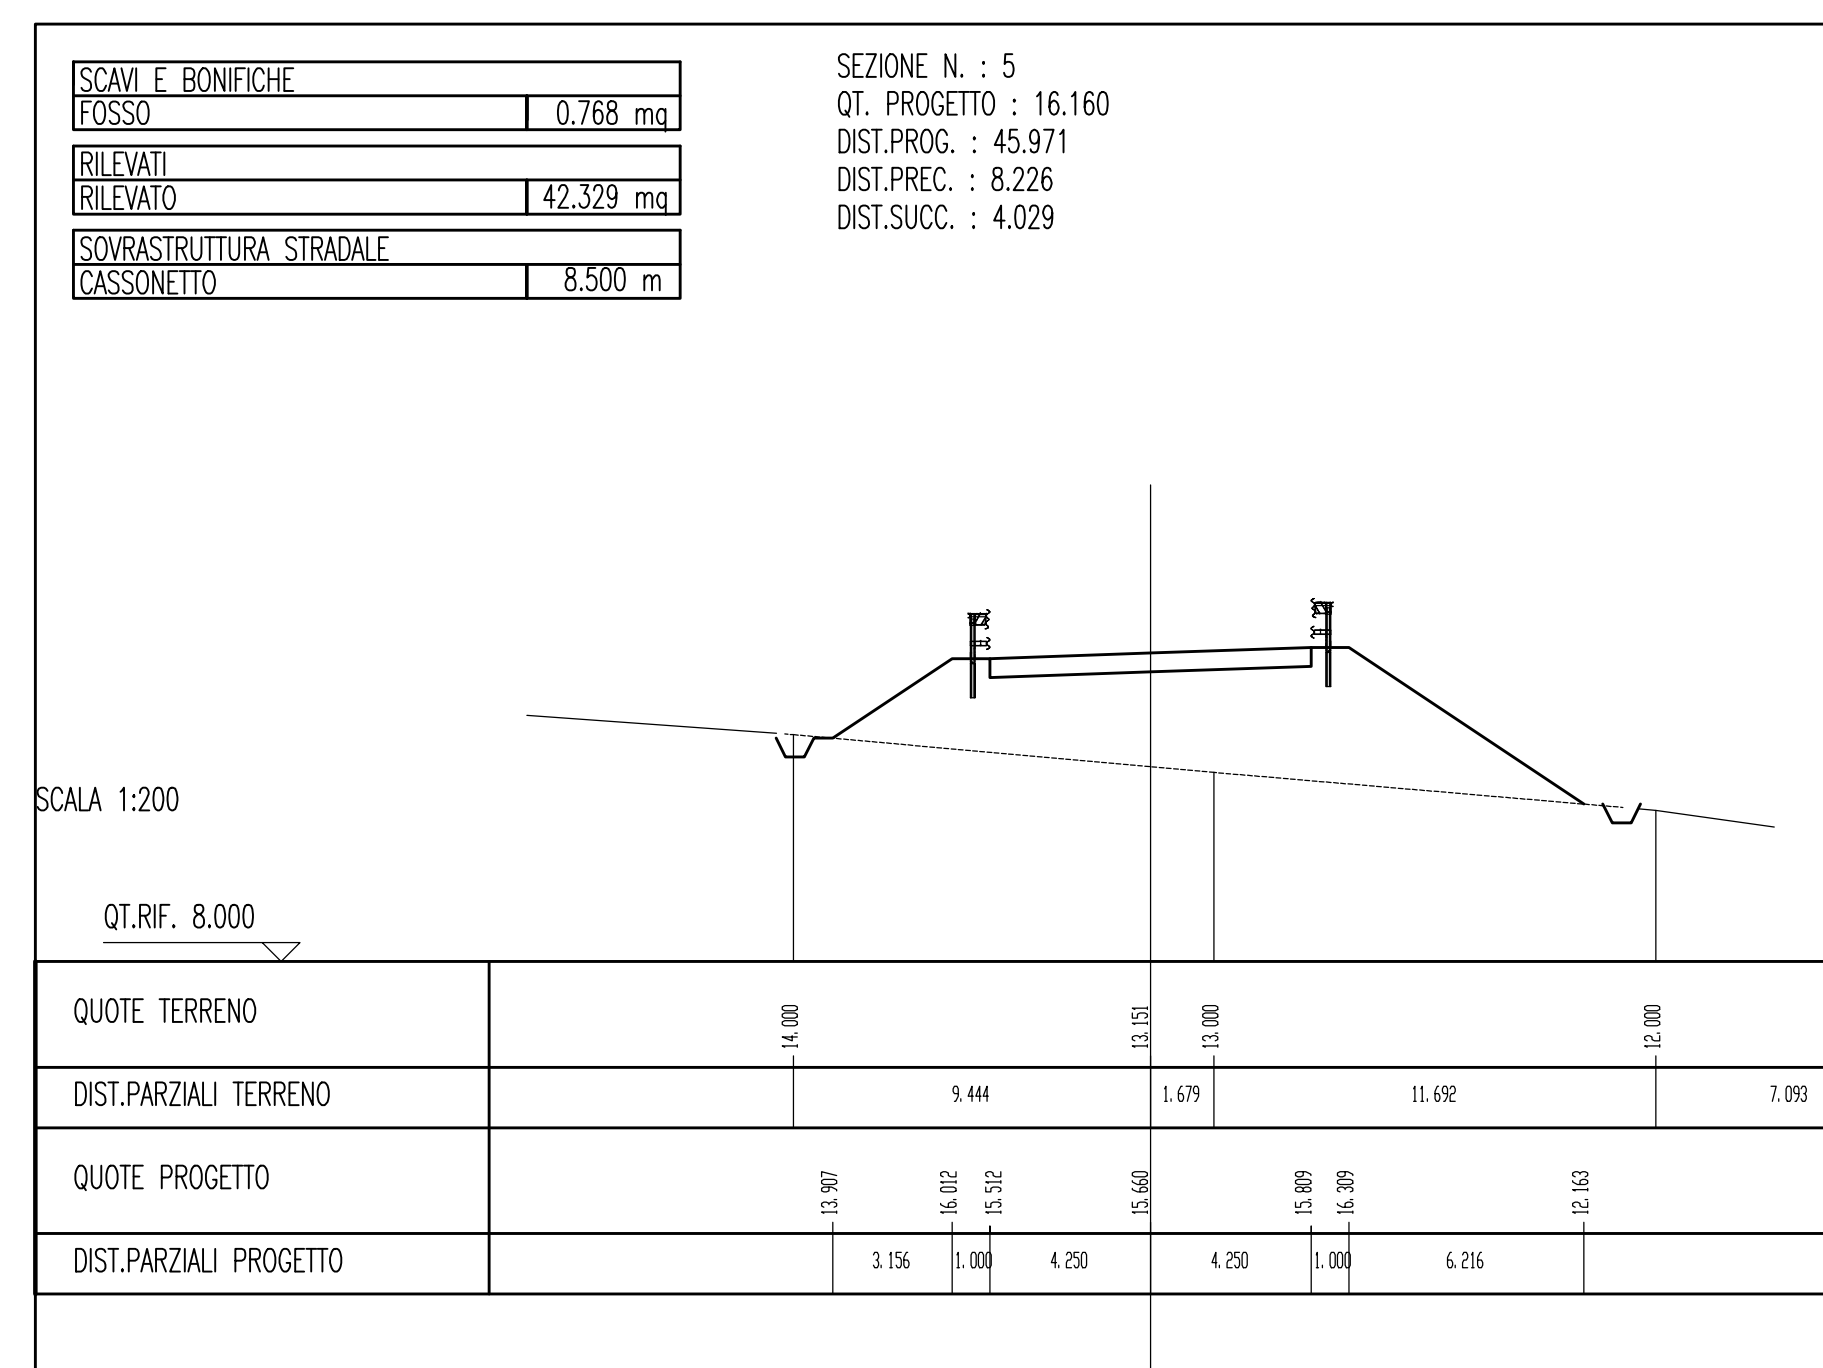
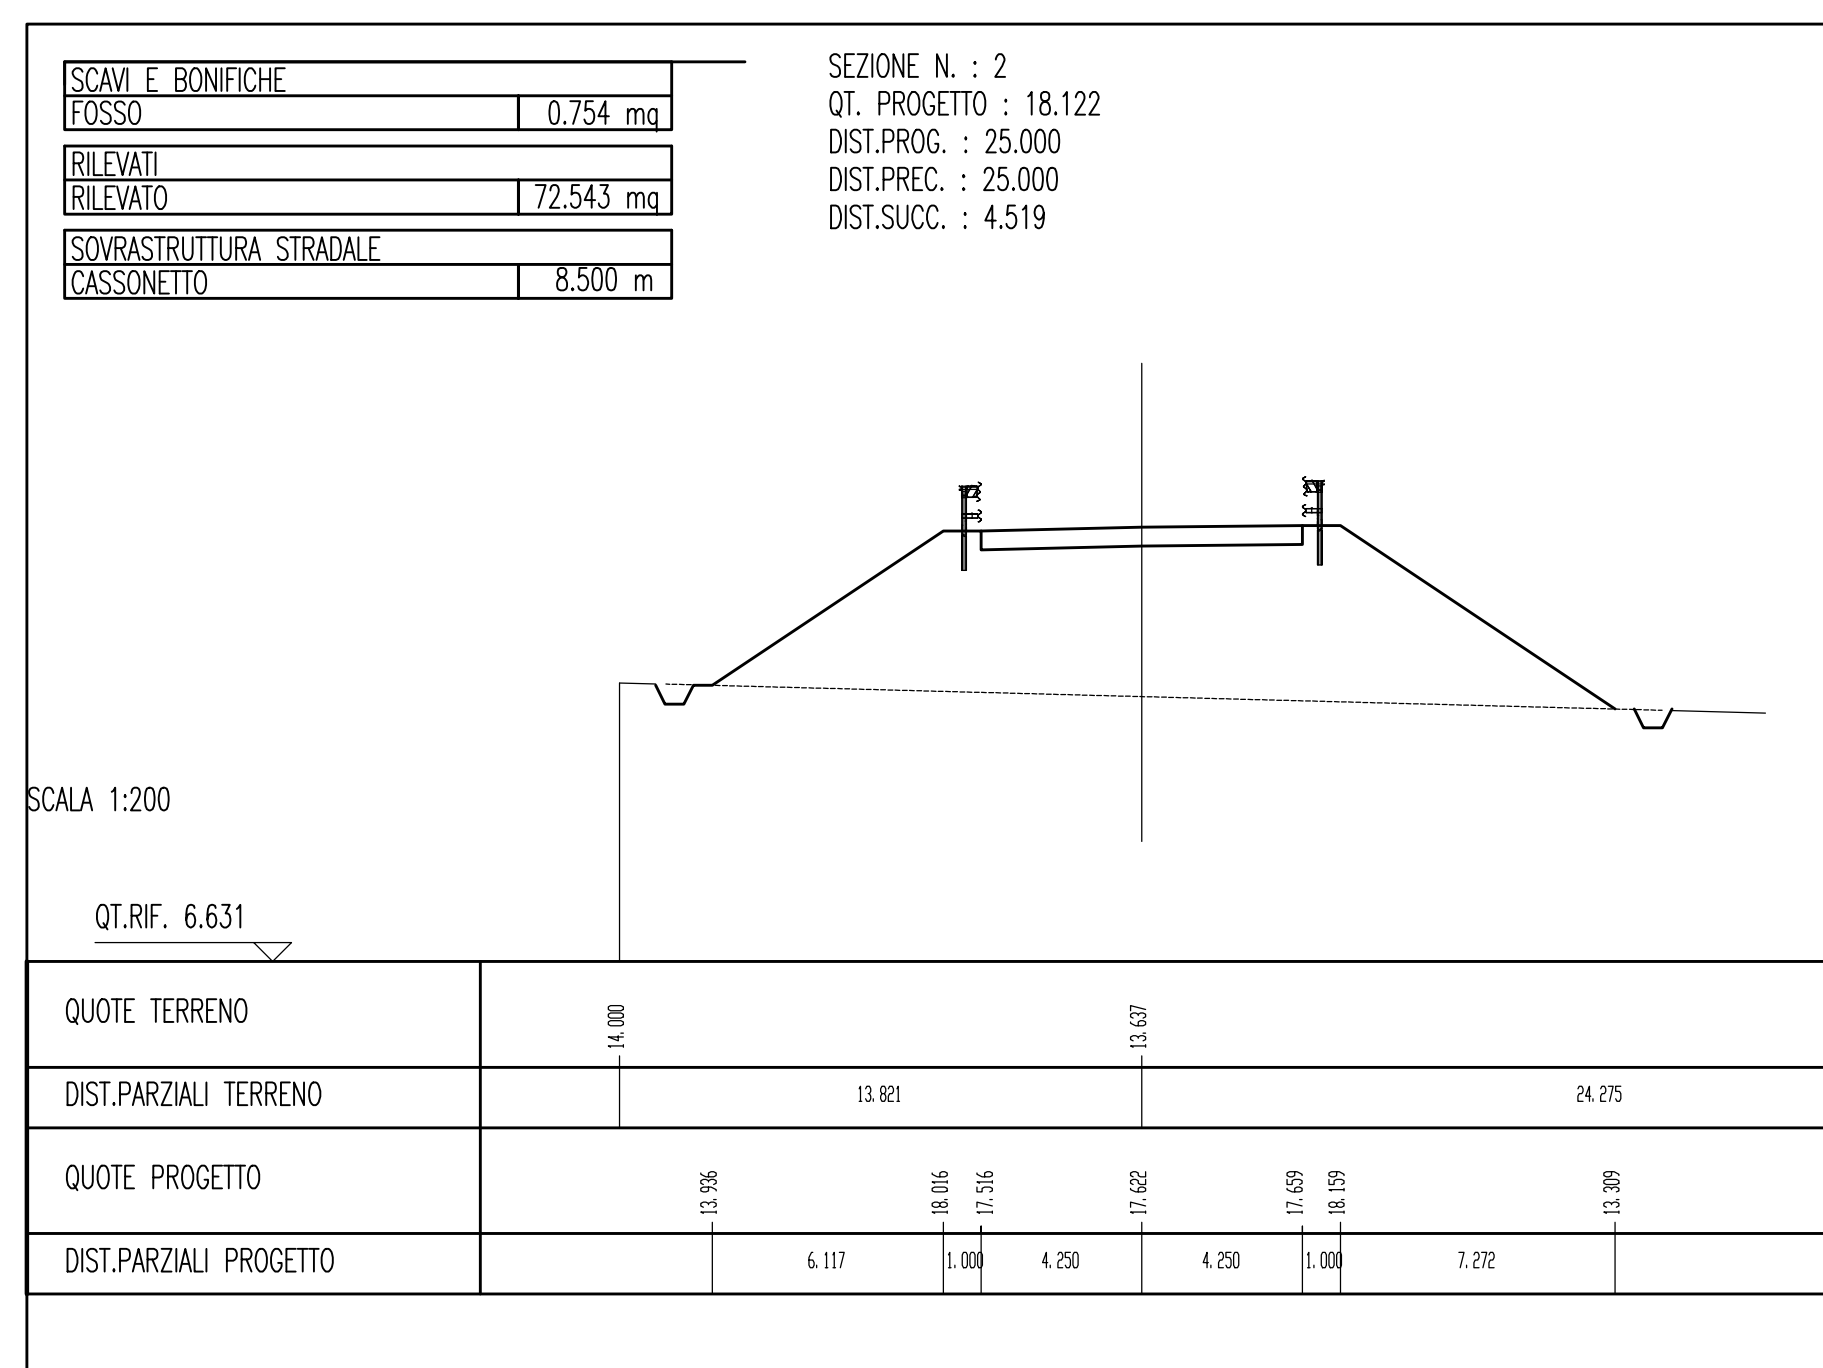
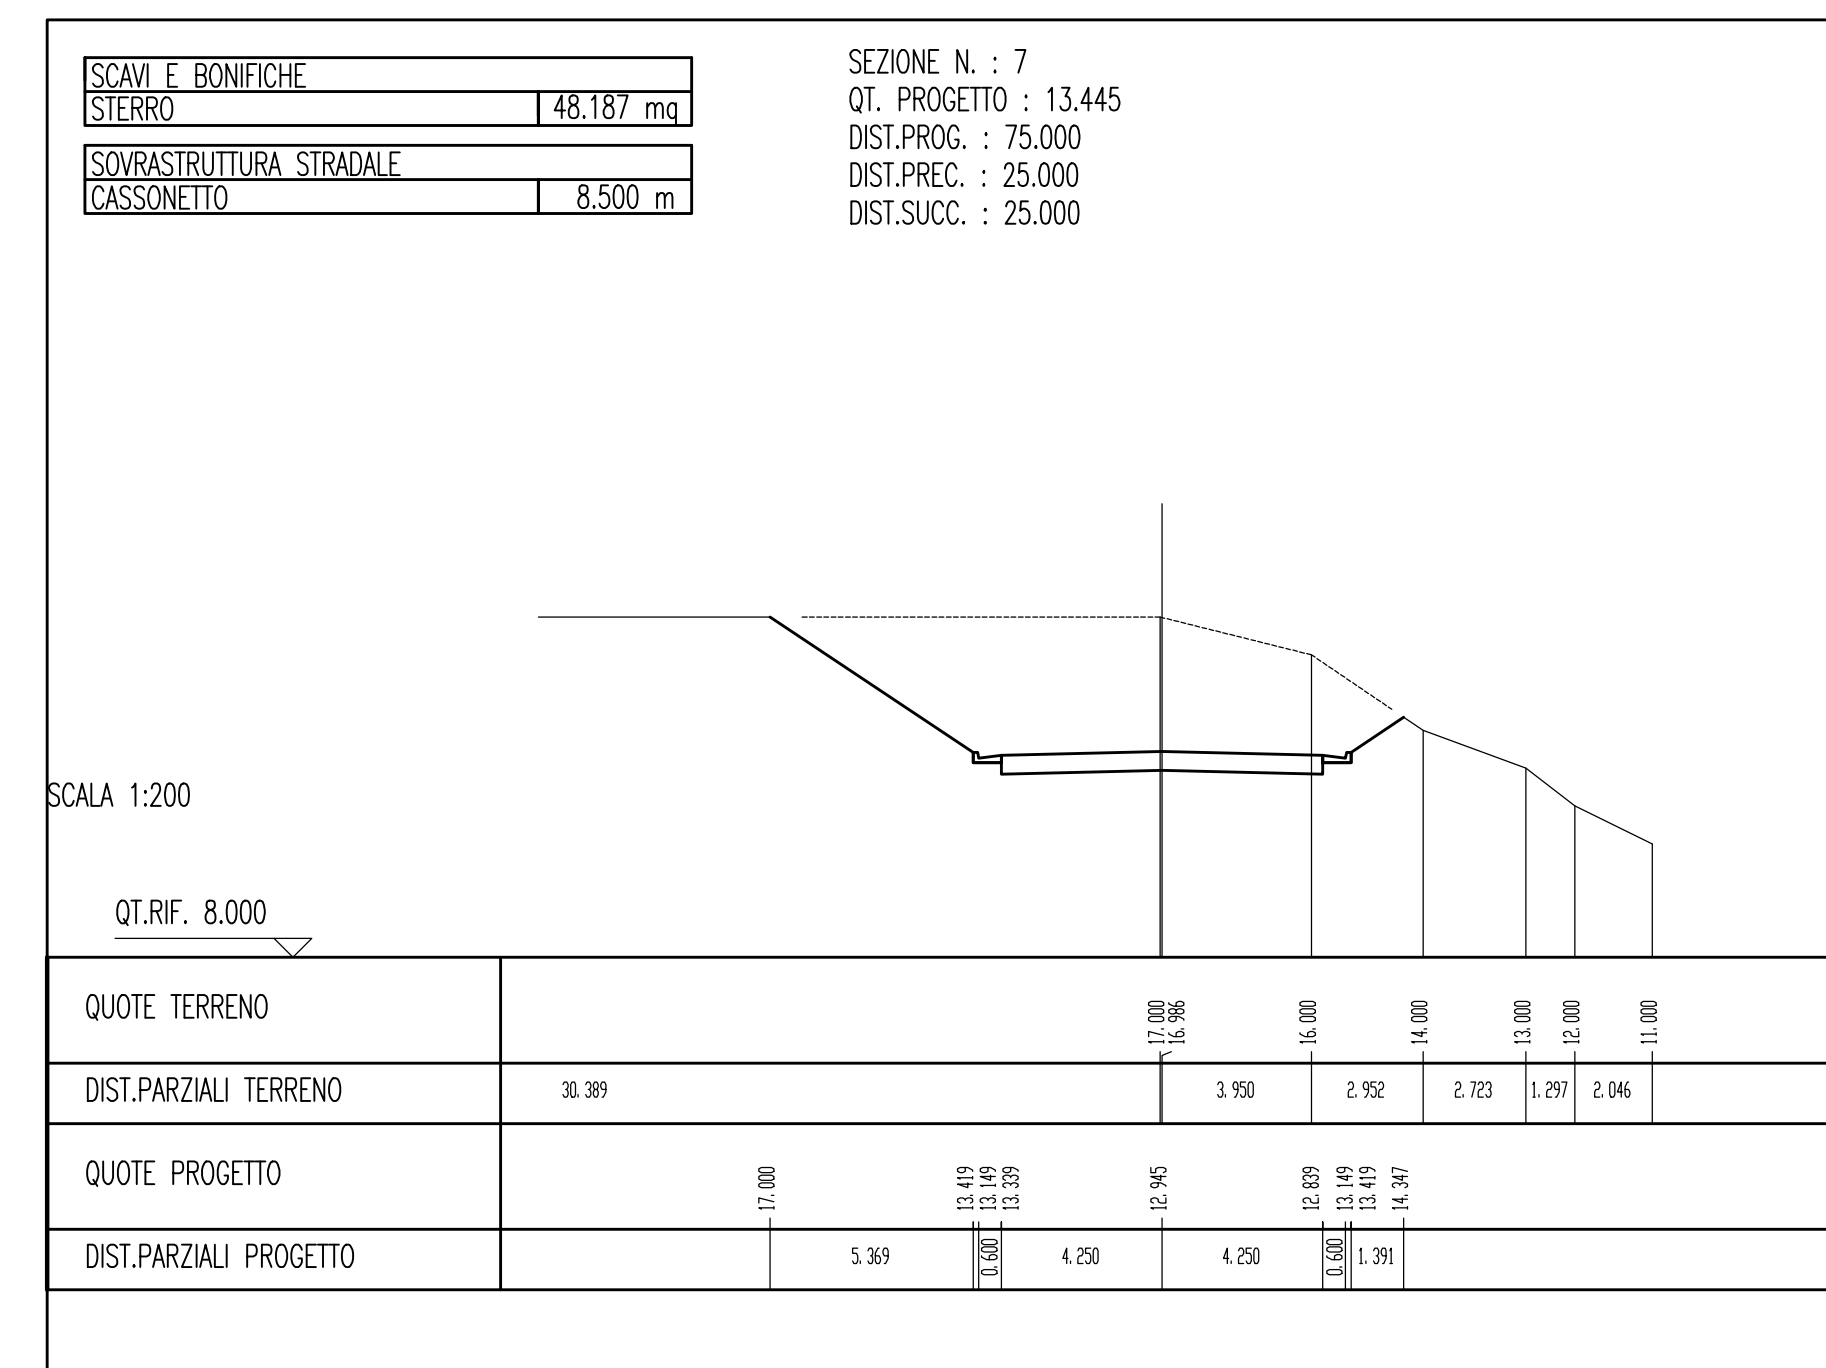
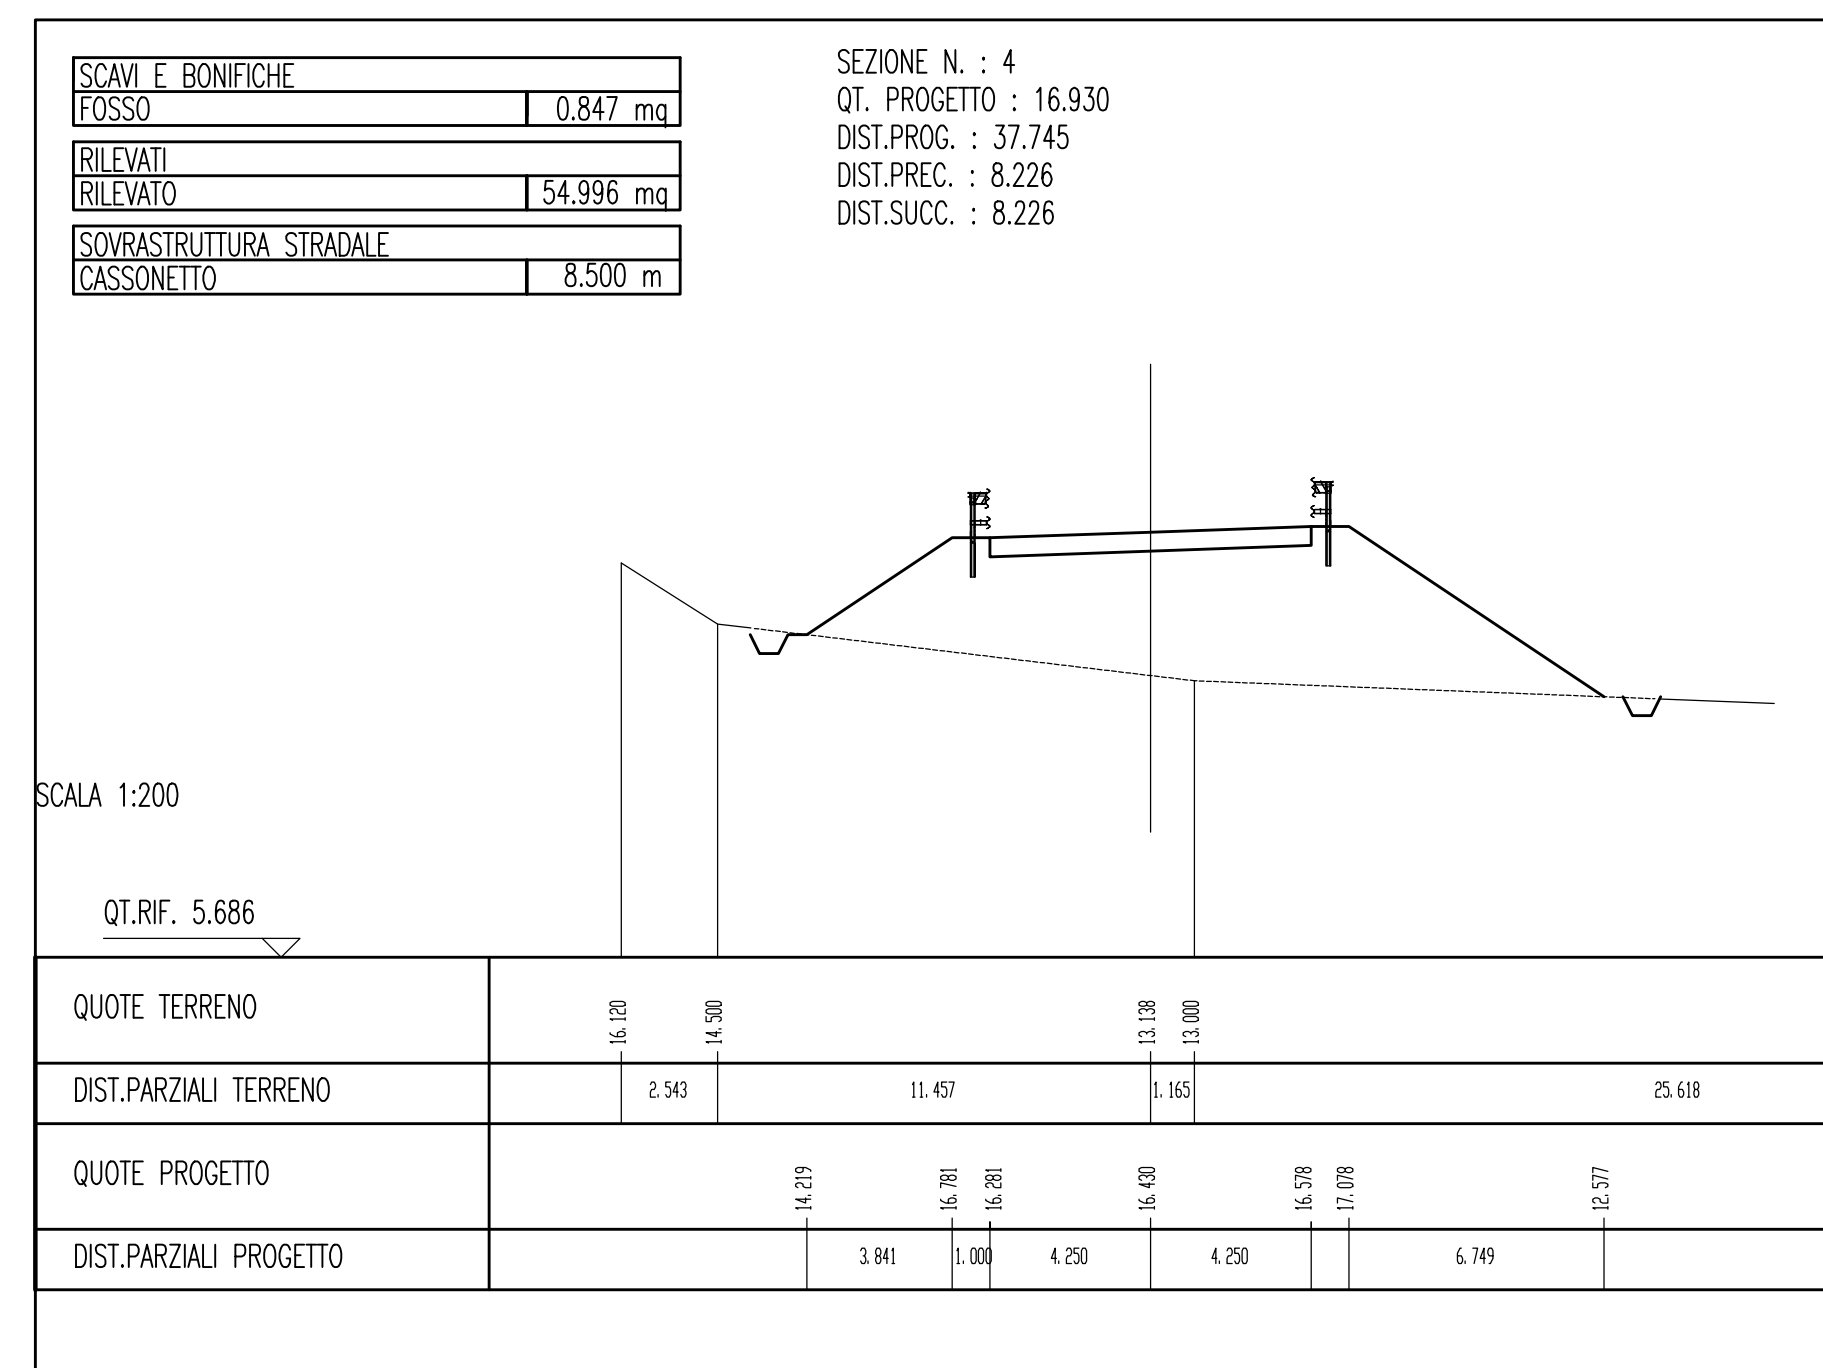



P-SN8 PROGETTO

SEZIONI TRASVERSALI Tratto 3bis - Tav 1/2

SCALA 1:200

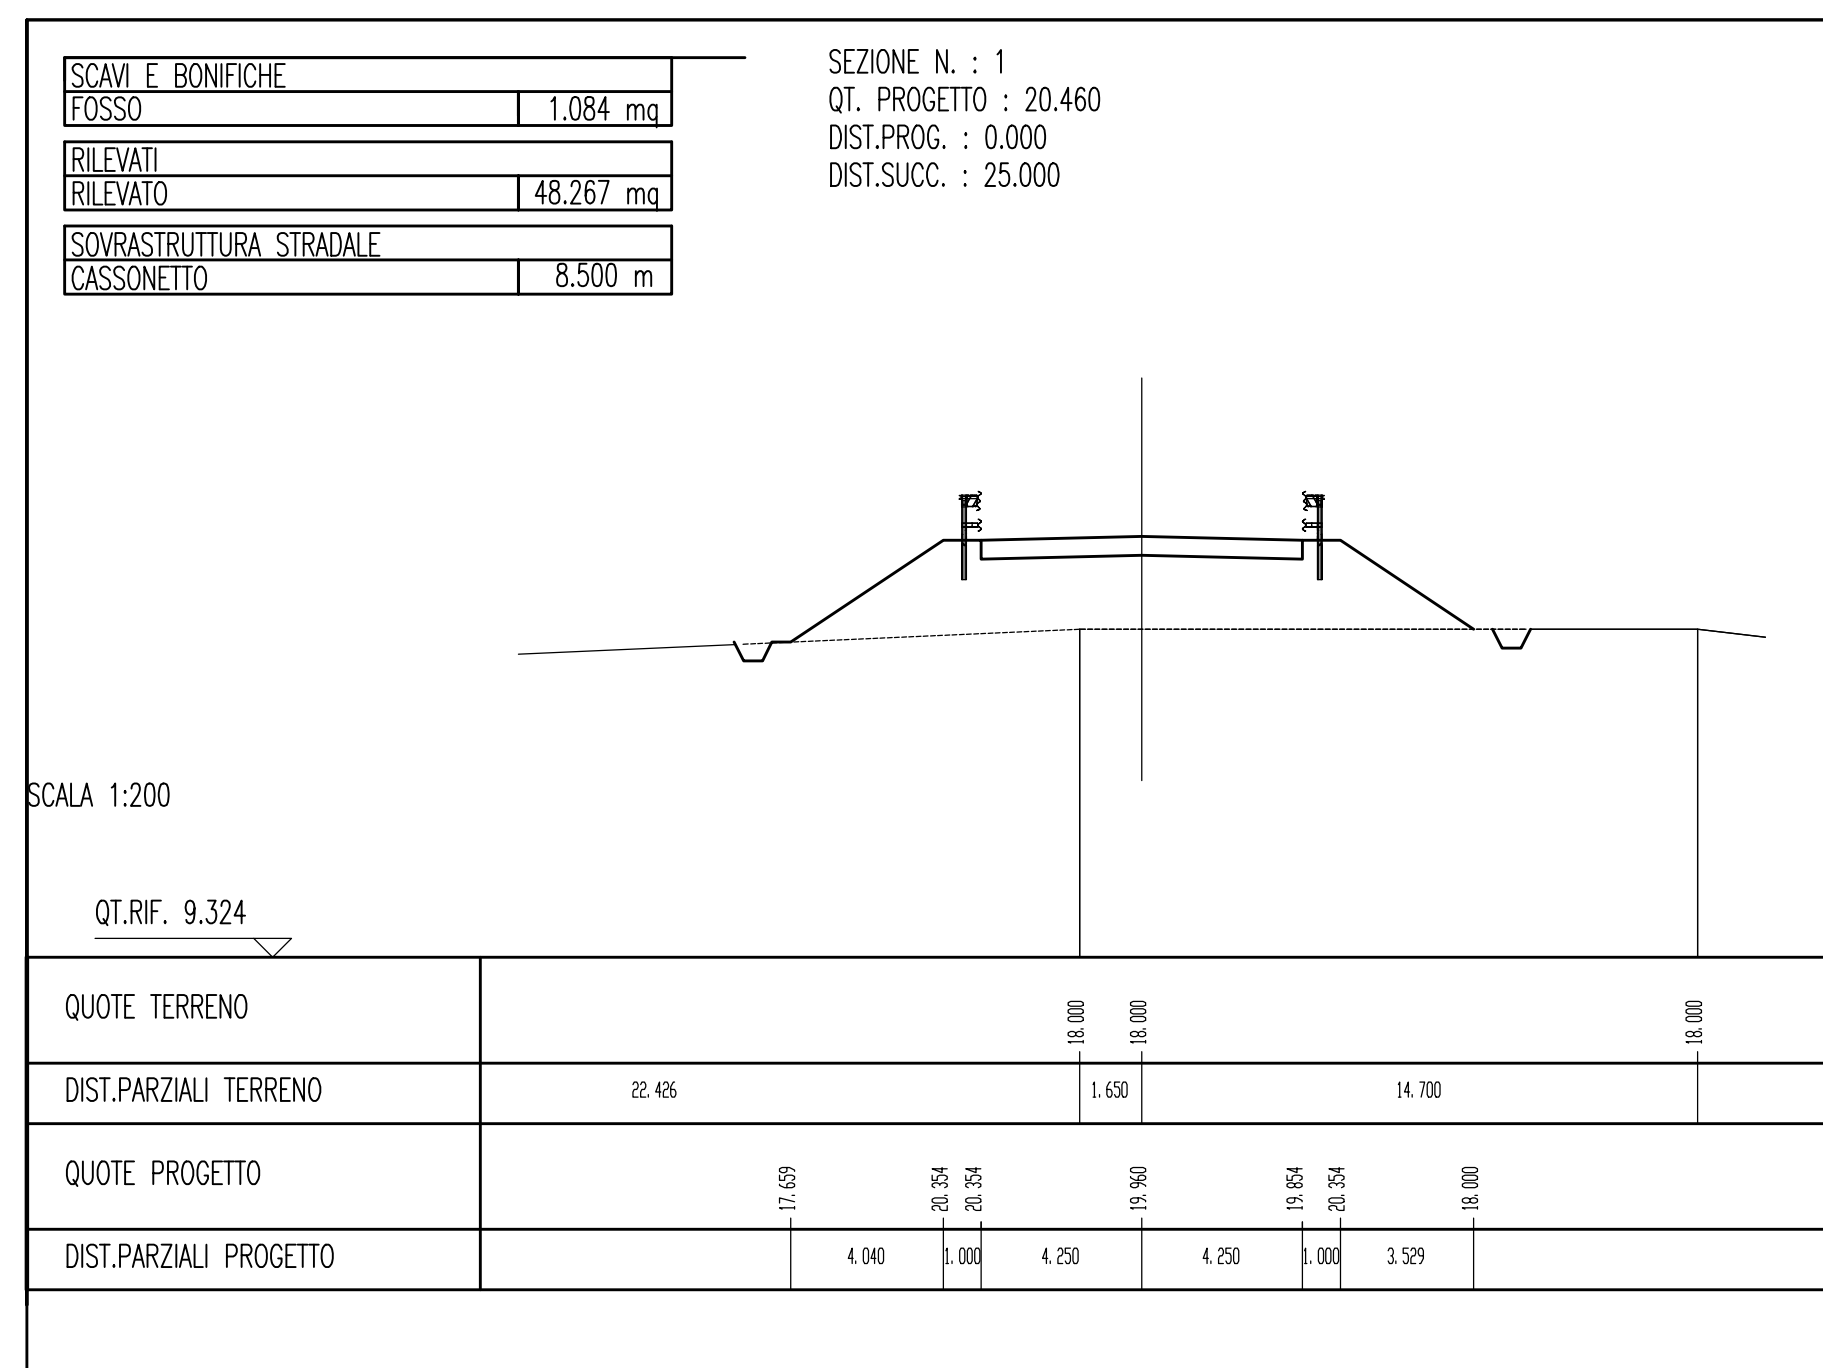

NOTE GENERALI

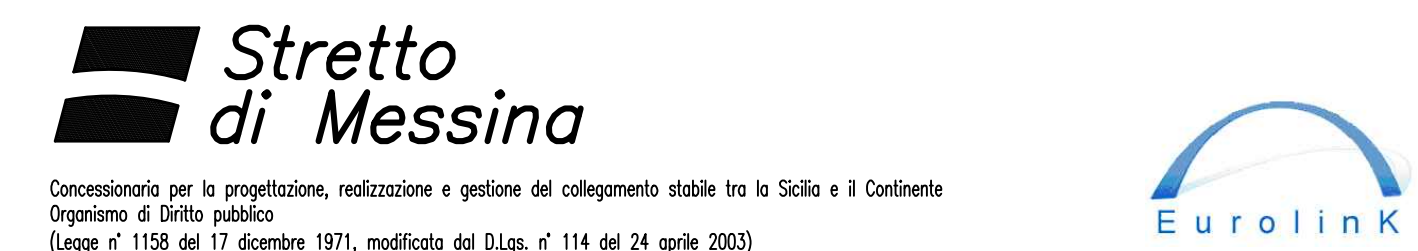

PONTE SULLO STRETTO DI MESSINA
PROGETTO DEFINITIVO

EUROLINK S.C.p.A.
 IMPREGILO S.p.A. (Mandataria)
 SOCIETA' ITALIANA PER CONDOTTE D'ACQUA S.p.A. (Mandante)
 COOPERATIVA MURATORI E CEMENTISTI - C.M.C. di Ravenna Soc. Coop. a.r.l. (Mandante)
 SACYR S.A.U. (Mandante)
 ISHIKAWAJIMA - HARIMA HEAVY INDUSTRIES CO. Ltd. (Mandante)
 A.C.I. S.C.P.A. - CONSORZIO STABILE (Mandante)

IL PROGETTISTA Ing. F. Costantini Ordine Ingegneri Messina n° 1110	IL CONTRAENTE GENERALE Project Manager (Ing. P.P. Marcheselli)	STRETTO DI MESSINA Direttore Generale e RUP Validazione (Ing. G. Timmerghetti)	STRETTO DI MESSINA Amministratore Delegato (Dott. P. Cucco)
--	---	--	--

COLLEGAMENTI VERSANTE SICILIA **CZ0520_F01**
 CANTIERI
 ITINERARI
 NUOVI ITINERARI - NI.82
 P-SN8 - SEZIONI TRASVERSALI TRATTO 3bis - TAV 1/2

CODICE C G 2 8 0 0 P W 9 D S C Z C N I 8 2 0 0 0 0 3 9 F 0					SCALA: 1:200
REV.	DATA	DESCRIZIONE	REDATTO	VERIFICATO	APPROVATO
FO	20-06-2011	EMMISSIONE FINALE	CHIVETTA	FLERES	BUOLO