
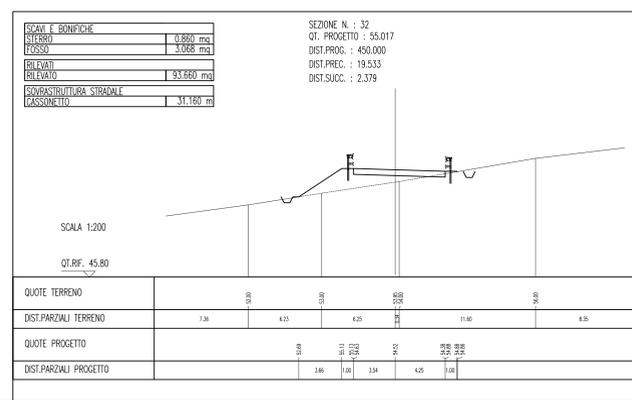
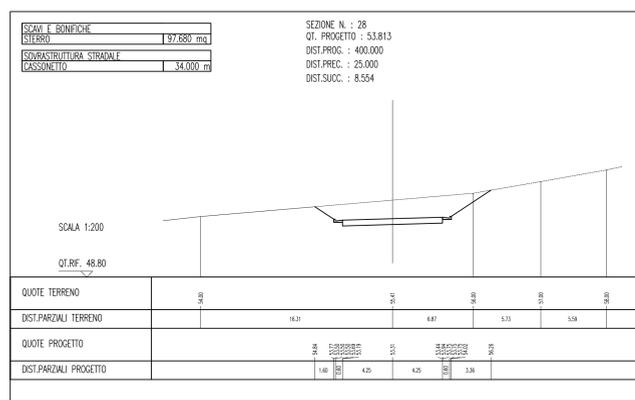
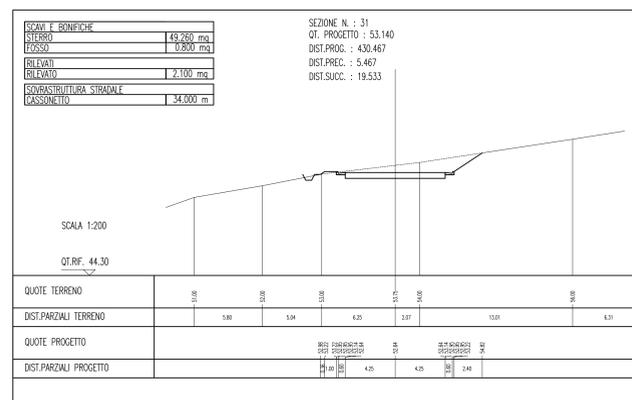
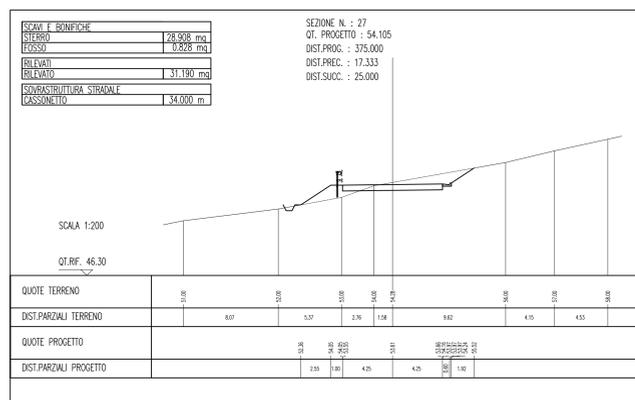
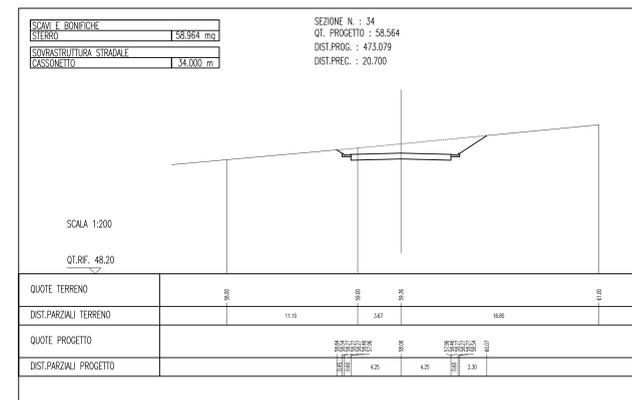
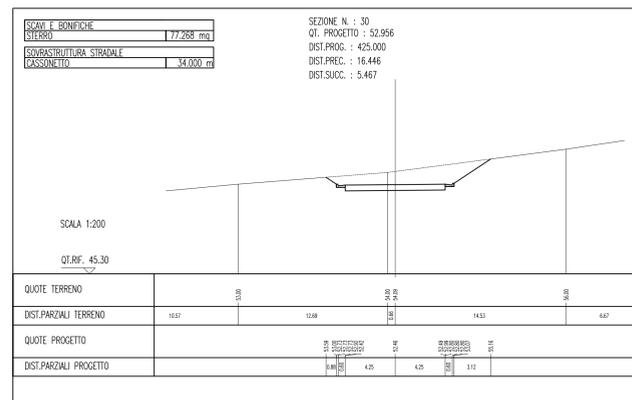
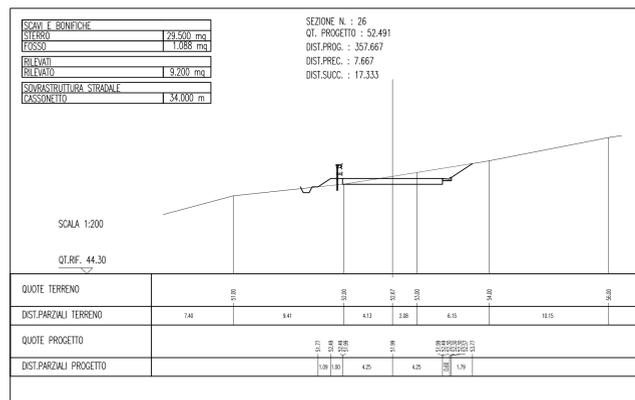
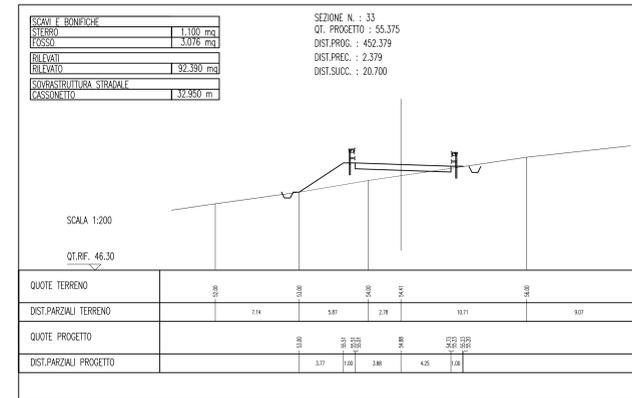
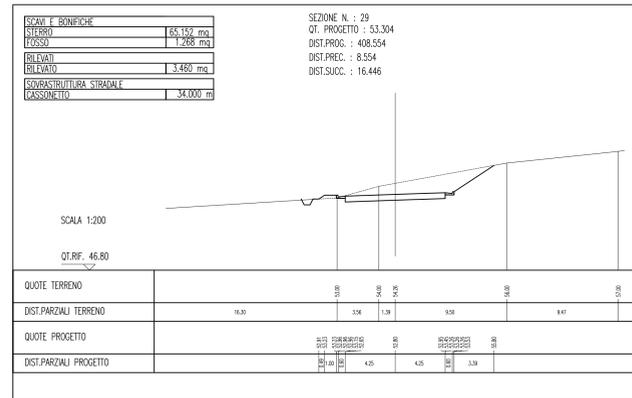


P-SN8 PROGETTO
SEZIONI TRASVERSALI Tratto 5 - Tav 3/3
SCALA 1:200

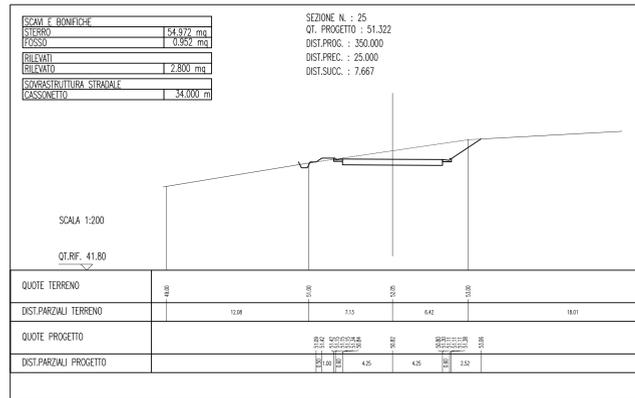

NOTE GENERALI

Stretto di Messina
Concessione per la progettazione, realizzazione e gestione del collegamento stabile tra lo Sicilo e il Continente
Organismo di Diritto pubblico
(Legge n. 1158 del 17 dicembre 1971, modificata dal D.Lgs. n. 114 del 24 aprile 2001)

EUROLINK S.C.p.A.
IMPIREGIO S.p.A. (Mandataria)
SOCIETA' ITALIANA PER CONDOTTE D'ACQUA S.p.A. (Mandante)
COOPERATIVA MURATORI E CEMENTISTI - C.M.C. di Ravenna Soc. Coop. a.r.l. (Mandante)
SACYR S.A.U. (Mandante)
ISHIKAWAJIMA - HARIMA HEAVY INDUSTRIES CO. Ltd. (Mandante)
A.C.I. S.C.P.A. - CONSORZIO STABILE (Mandante)

IL PROGETTISTA
Dott. Ing. F. Cavallaro
Ordine Ingegneri Messina
n° 1110

IL CONTRAENTE GENERALE
Project Manager
(Ing. P.P. Marcheselli)

STRETTO DI MESSINA
Direttore Generale e
RUP Validazione
(Ing. G. Timmenhelli)

STRETTO DI MESSINA
Amministratore Delegato
(Dott. P. Gucci)

Dott. Ing. E. Paggi
Ordine Ingegneri Milano
n° 15408

COLLEGAMENTI VERSANTE SICILIA CZ0527_F01
CANTIERI
ITINERARI
NUOVI ITINERARI - NI.82
P-SN8 - SEZIONI TRASVERSALI TRATTO 5 - TAV 3/3

CODICE
C | G | 2 | 8 | 0 | 0 | P | W | 9 | D | S | C | Z | C | 2 | N | I | 8 | 2 | 0 | 0 | 0 | 4 | 5 | F | 0 | 1:200

REV.	DATA	DESCRIZIONE	REDATTO	VERIFICATO	APPROVATO
FO	20-06-2011	EMISSIONE FINALE	CHIOVETTA	FLERES	BUIGLIO

NOME DEL FILE: CZ0527_F01.dwg