
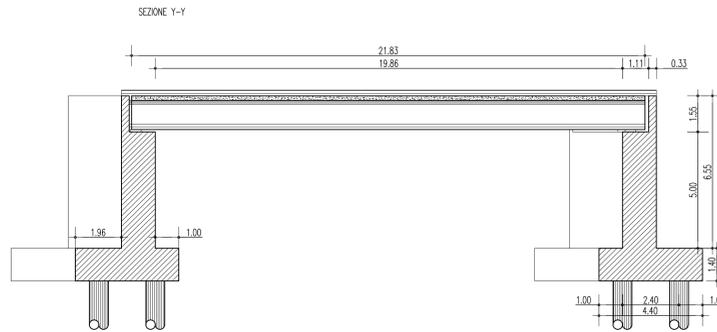
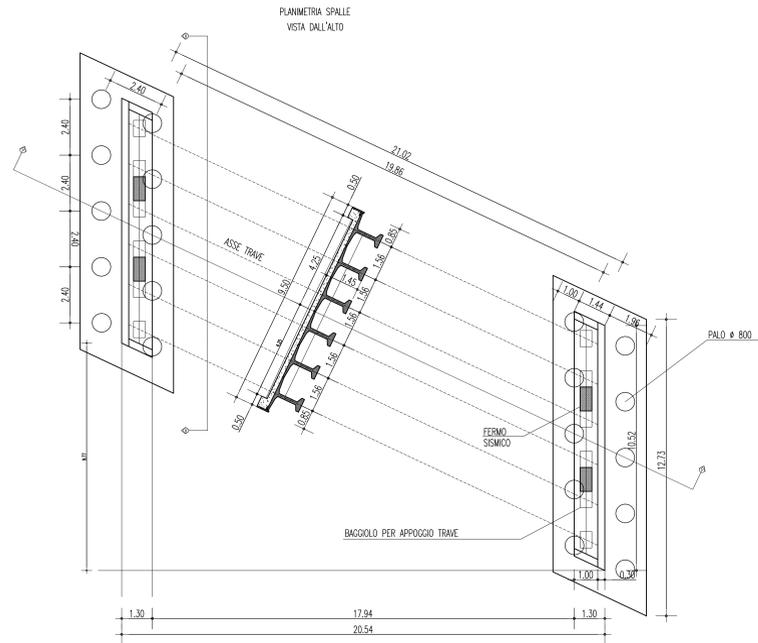
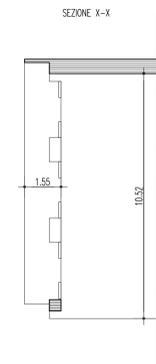


P-SN8 OPERE D'ARTE PONTE 1 TAV. 1/2

ESECUTIVI PONTE 1  
SCALA 1:100

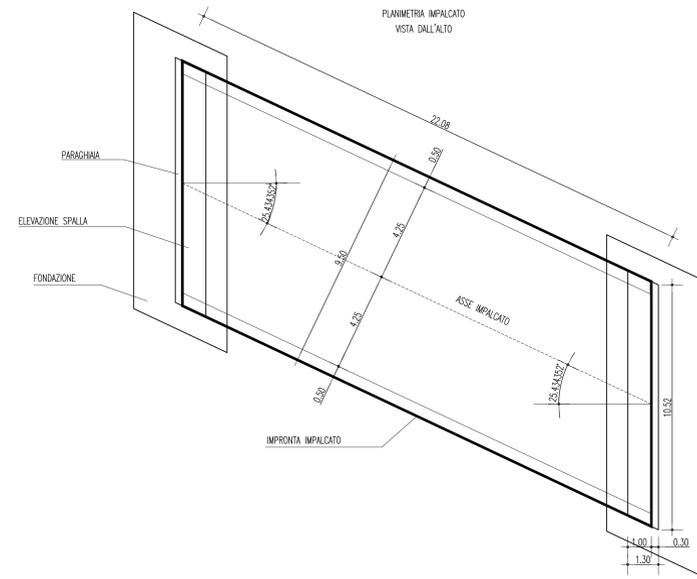

NOTE GENERALI

TABELLA MATERIALI

CONGLOMERATI CEMENTIZI

- A) PILE: C28/35 CONFORME NORMA UNI EN 206-1 E ISTRUZIONI UNI 11104 COPRIFERRO: 5,00 CM
- B) IMPALCATO PONTE - TRAVI C.A.P.: C40/50 CONFORME NORMA UNI EN 206-1 E ISTRUZIONI UNI 11104 COPRIFERRO SOLETTA: 3,00 CM
- C) IMPALCATO PONTE - SOLETTA: C32/40 CONFORME NORMA UNI EN 206-1 E ISTRUZIONI UNI 11104 COPRIFERRO SOLETTA: 3,00 CM
- D) PILE E SPALLE PONTE: C28/35 CONFORME NORMA UNI EN 206-1 E ISTRUZIONI UNI 11104 COPRIFERRO: 3,00 CM

ACCIAI C.A.

- A) PILE: FERRO TONDO TIPO B 450C, D MAX=ø28 - F<sub>yk</sub>=450MPa - F<sub>tk</sub>=540MPa
- B) IMPALCATO PONTE - C.A.P.: TREFOLO STABILIZZATO DA 0,6° DA 0,5° - F<sub>yk</sub>=1860MPa F<sub>p(1)</sub>=1670 MPa
- C) IMPALCATO PONTE - SOLETTA: FERRO TONDO TIPO B 450C, D MAX=ø28 - F<sub>yk</sub>=450MPa - F<sub>tk</sub>=540MPa
- D) PILE E SPALLE PONTE: FERRO TONDO TIPO B 450C, D MAX=ø28 - F<sub>yk</sub>=450MPa - F<sub>tk</sub>=540MPa SOVRAPPPOSIZIONE BARRI D'ARMATURA: 60 DIAMETRI

**Stretto di Messina**  
Concessionaria per la progettazione, redazione e gestione del collegamento stabile tra lo Stretto e il Cardine  
 Organismo di Diritto Pubblico  
 (Legge n° 1158 del 17 dicembre 1971, modificata dal D.Lgs. n° 114 del 24 aprile 2003)

**PONTE SULLO STRETTO DI MESSINA**  
  
**PROGETTO DEFINITIVO**

**EUROLINK S.C.p.A.**  
 IMPREGIATO S.p.A. (Mandatataria)  
 SOCIETA' ITALIANA PER CONDOTTE D'ACQUA S.p.A. (Mandatante)  
 COOPERATIVA MURATORI E CEMENTISTI - C.M.C. di Ravenna Soc. Coop. a.r.l. (Mandatante)  
 SACYR S.A.U. (Mandatante)  
 ISHIKAWAJIMA - HARIMA HEAVY INDUSTRIES CO. Ltd. (Mandatante)  
 A.C.I. S.C.P.A. - CONSORZIO STABILE (Mandatante)

IL PROGETTISTA <small>Ing. F. Cavalero                  Ordine Ingegneri Messina                  n° 1110</small>	IL CONTRAENTE GENERALE <small>Project Manager                  (Ing. P.P. Marcheselli)</small>	STRETTO DI MESSINA <small>Direttore Generale e                  RUP Validazione                  (Ing. G. Fimmemonti)</small>	STRETTO DI MESSINA <small>Amministratore Delegato                  (Dott. P. Gucci)</small>
--	---	--	--

**COLLEGAMENTI VERSANTE SICILIA** CZ0530\_F0  
 CANTIERI  
 ITINERARI  
 NUOVI ITINERARI - NI.82  
 P-SN8 - OPERE D'ARTE Ponte 1 tav 1/2

REV.	DATA	DESCRIZIONE	REDATTO	VERIFICATO	APPROVATO
FO	20-06-2011	EMISSIONE FINALE	SIRANI	FLERES	BUGGIOLO