



PIANTA - SEZIONE 1-1

Scala 1:100

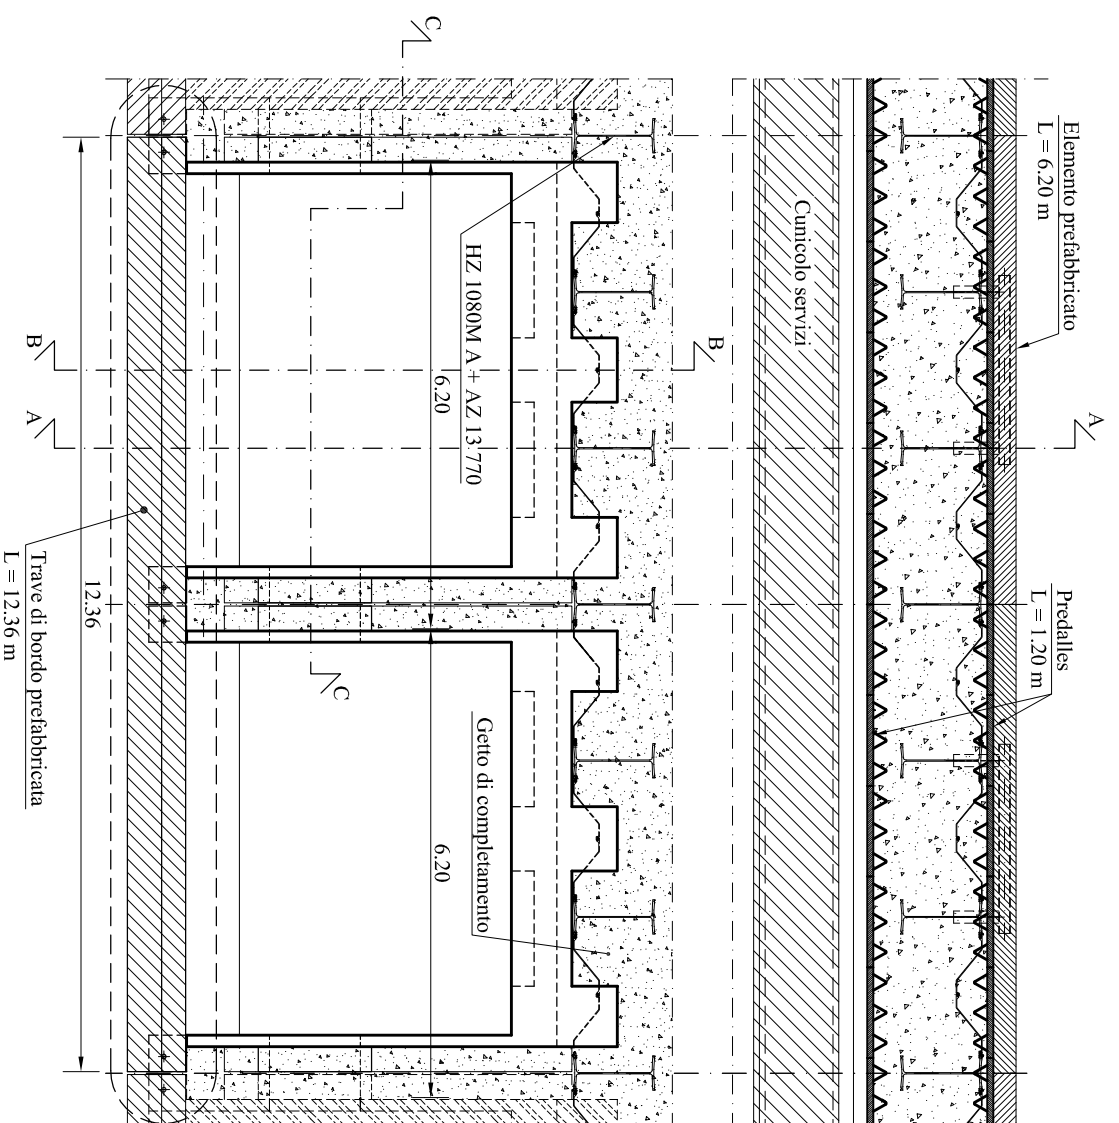


SEZIONE A-A

Scala 1:100

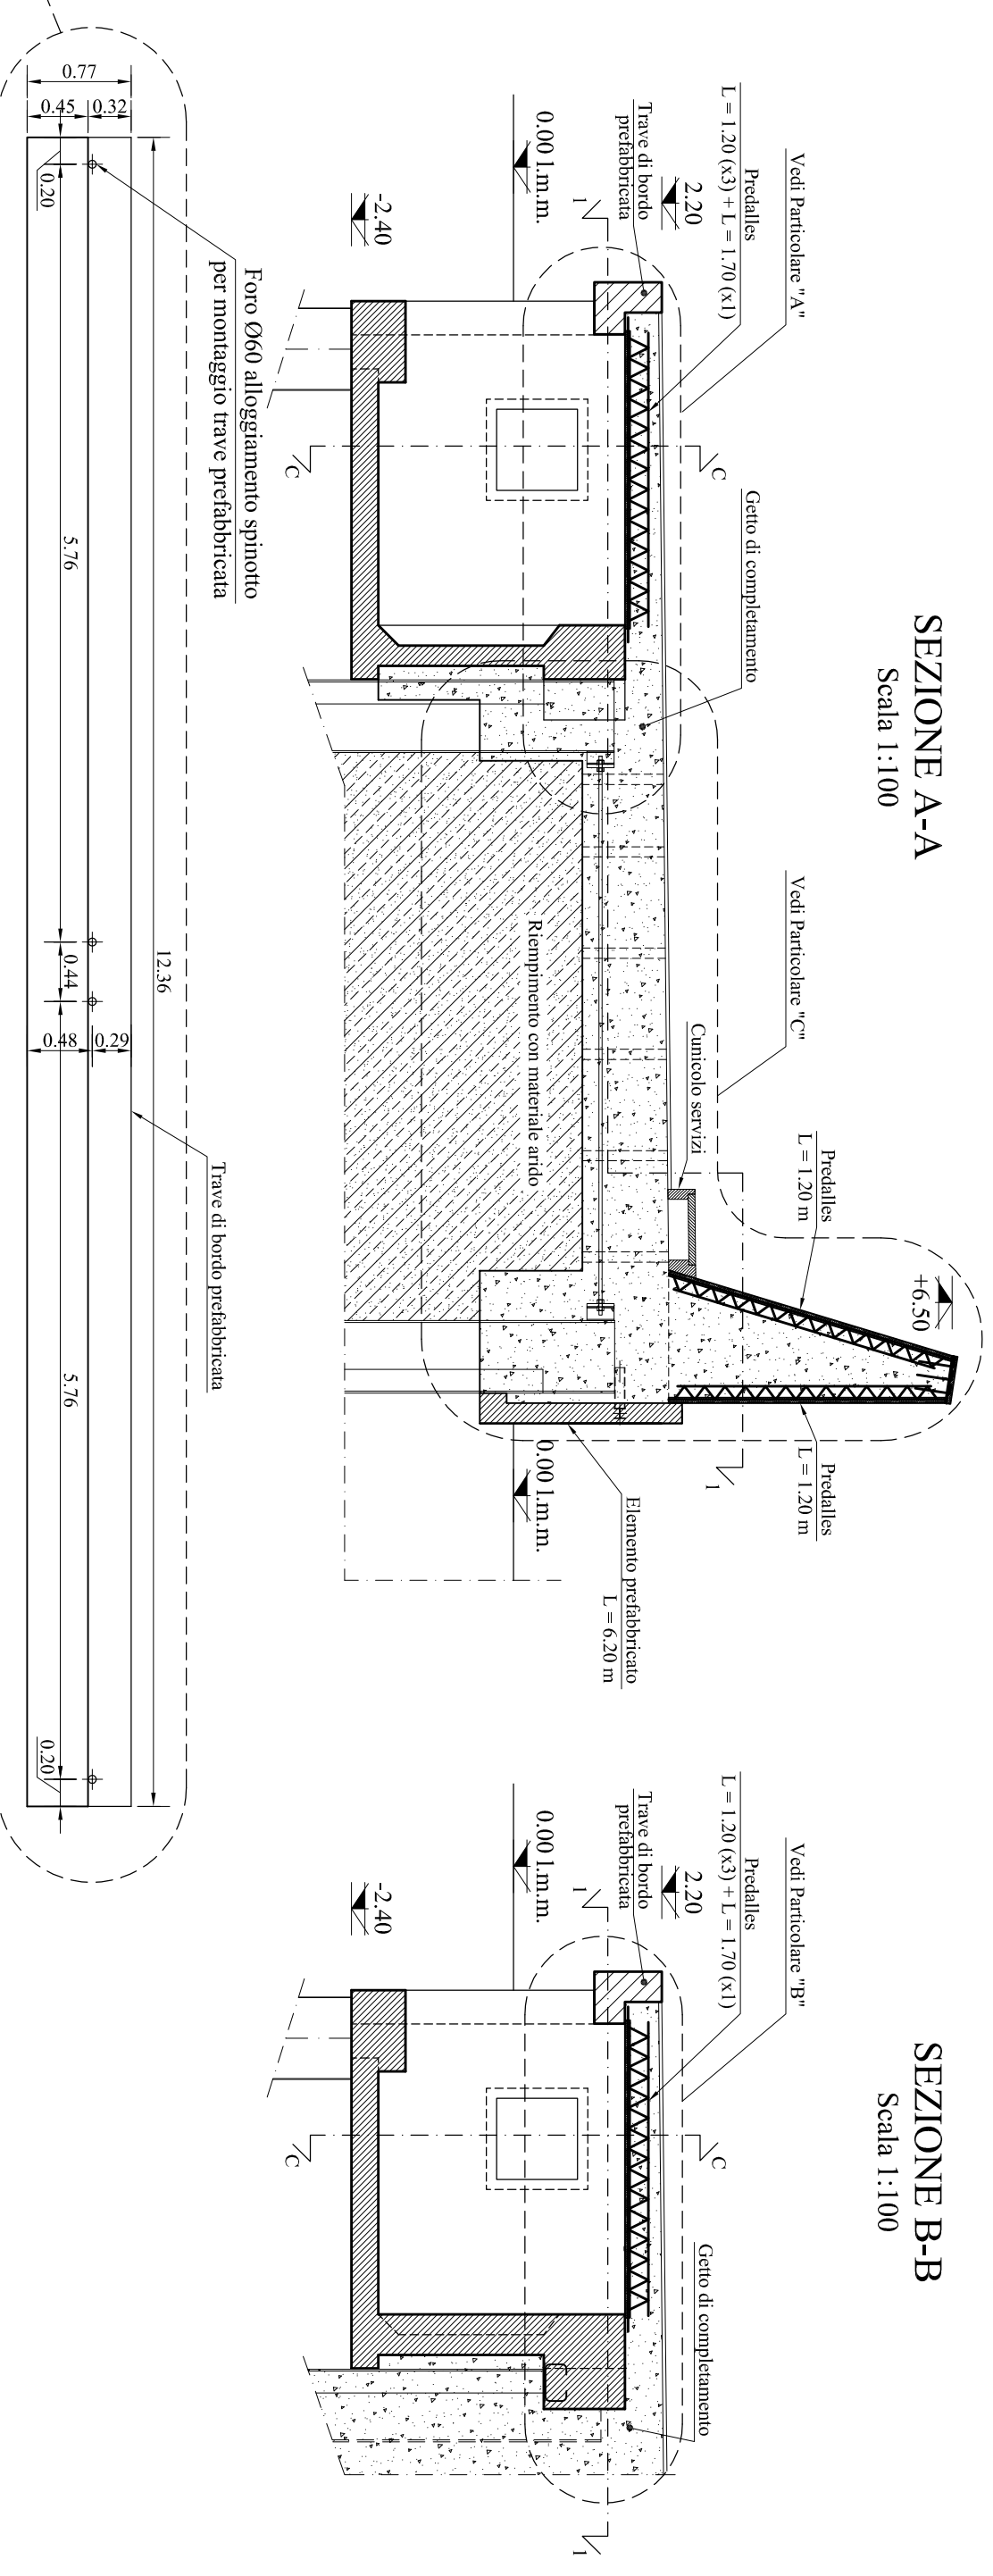



SEZIONE B-B

Scala 1:100

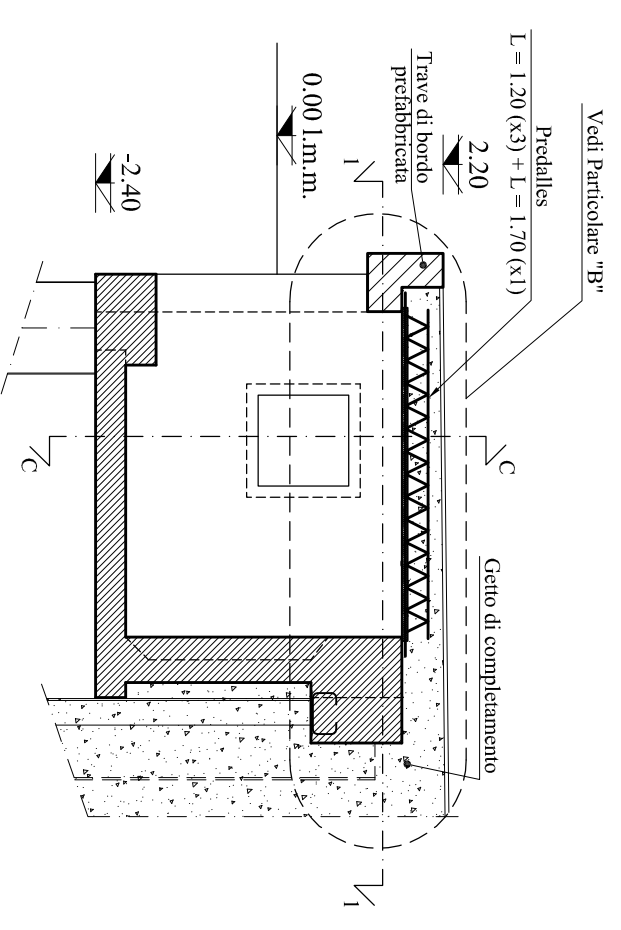

SEZIONE C-C

Scala 1:25

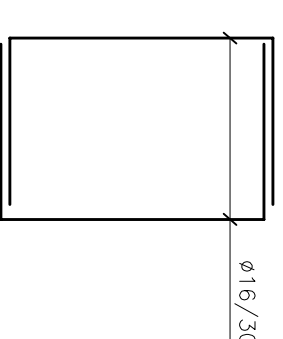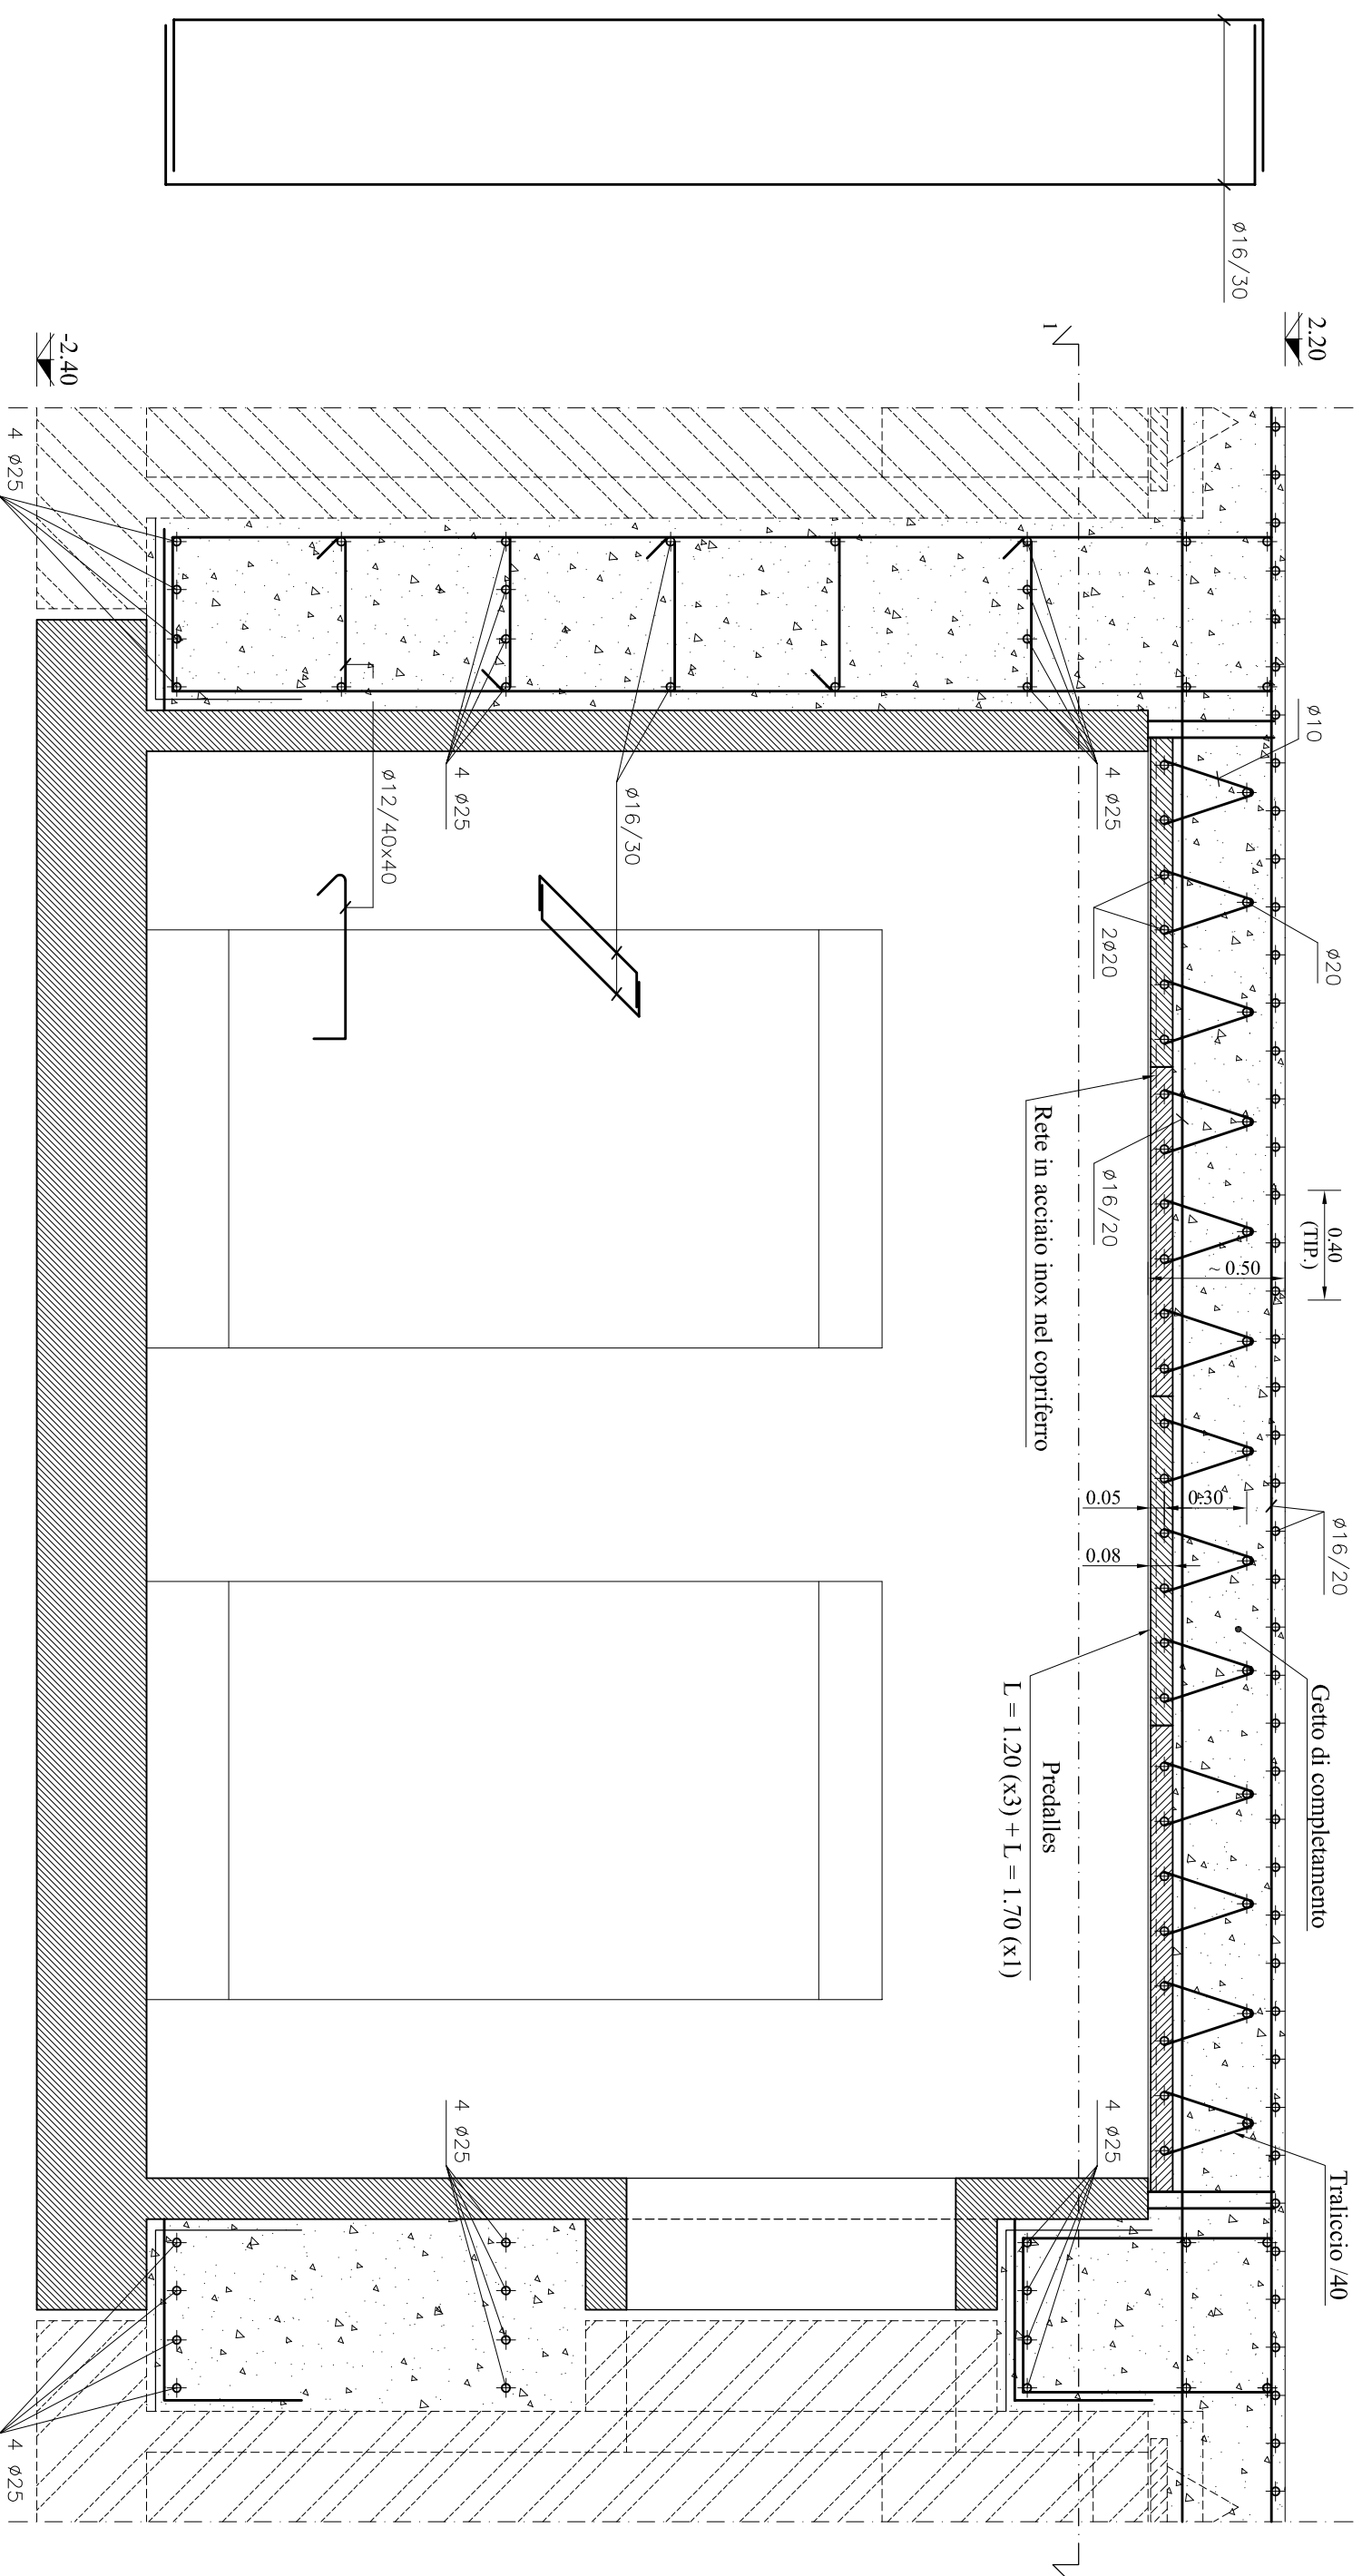

Tav.  
D 21.16  
Scala:  
1:100 / 25

CELLA TIPO "B"  
TRAVE DI BORDO PREF., PEDALLES  
E GETTO DI COMPLETAMENTO  
ARMATURA

Data:  
MAGGIO 2010

