



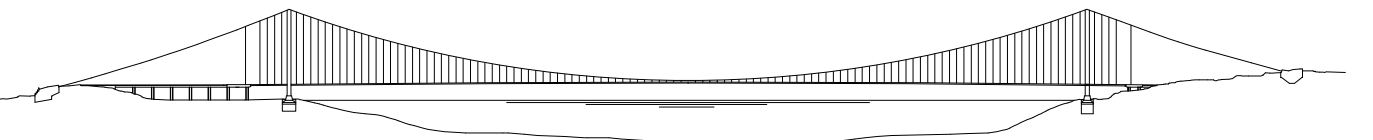
NOTE GENERALI

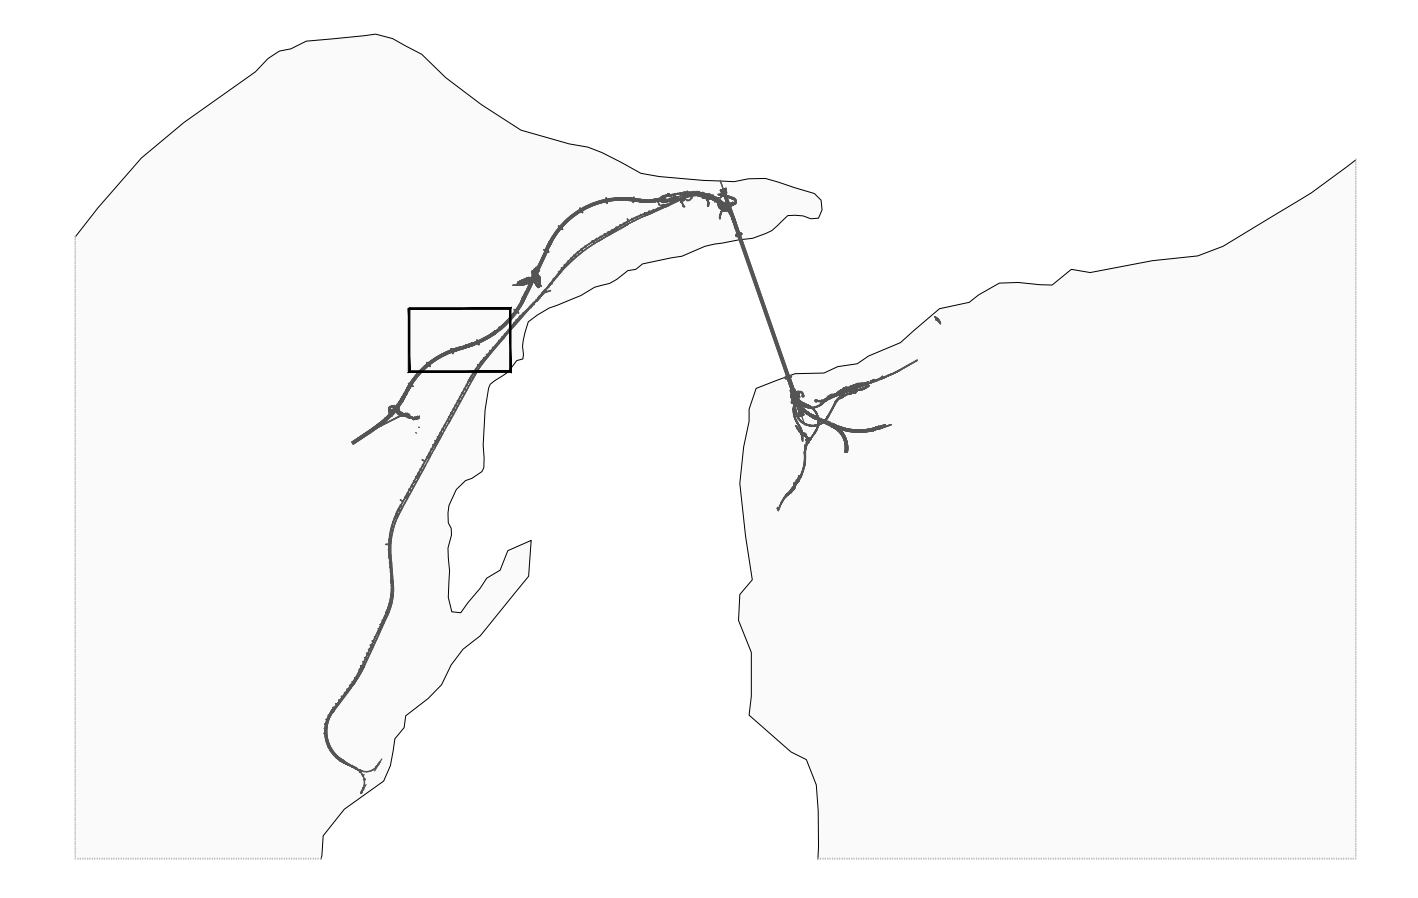

Stretto di Messina
Concessione per la progettazione, realizzazione e gestione del collegamento stabile tra la Sicilia e il Continente
 Organismo di Diritto pubblico
 (Legge n. 1158 del 17 dicembre 1971, modificata dal D.Lgs. n. 114 del 24 aprile 2000)



PONTE SULLO STRETTO DI MESSINA



PROGETTO DEFINITIVO

EUROLINK S.p.A.
 IMPREGILO S.p.A. (Mandataria)
 SOCIETA' ITALIANA PER CONDOTTE D'ACQUA S.p.A. (Mandatario)
 COOPERATIVA MURATORI E CEMENTISTI - C.M.C. di Ravenna Soc. Coop. a.r.l. (Mandatario)
 SACVY S.A.U. (Mandatario)
 ISHIKAWAJIMA - HARIMA HEAVY INDUSTRIES CO. Ltd. (Mandatario)
 A.C.I. S.C.P.A. - CONSORZIO STABILE (Mandatario)

IL PROGETTISTA Dott. Ing. R. Giusti Ordine Ingegneri Firenze n° 2157	IL CONTRAENTE GENERALE Project Manager (Ing. P.P. Marcheselli)	STRETTO DI MESSINA Direzione Generale e RUP Validazione (Ing. G. Timmezzini)	STRETTO DI MESSINA Amministratore Delegato (Dott. P. Gucci)
---	--	---	---

COLLEGAMENTI VERSANTE SICILIA **CZ0538_F0**
 CANTIERI
 SITI DI STOCCAGGIO - CAVE
 CAVE DI PRESTITO - CP.65
 SC3 - STATO INIZIALE

CODICE		C G 2 9 0 0 P 7 D S C Z C 4 C P 6 5 0 0 0 0 3 F 0			SCALA:	1:1000
REV.	DATA	DESCRIZIONE	REDATTO	VERIFICATO	APPROVATO	
	20-06-2011	EMISSIONE FINALE	MARINI	BENELLI	GIACCHI	